


REGULAČNÍ PLÁN - V Aleji, k.ú. Holásky

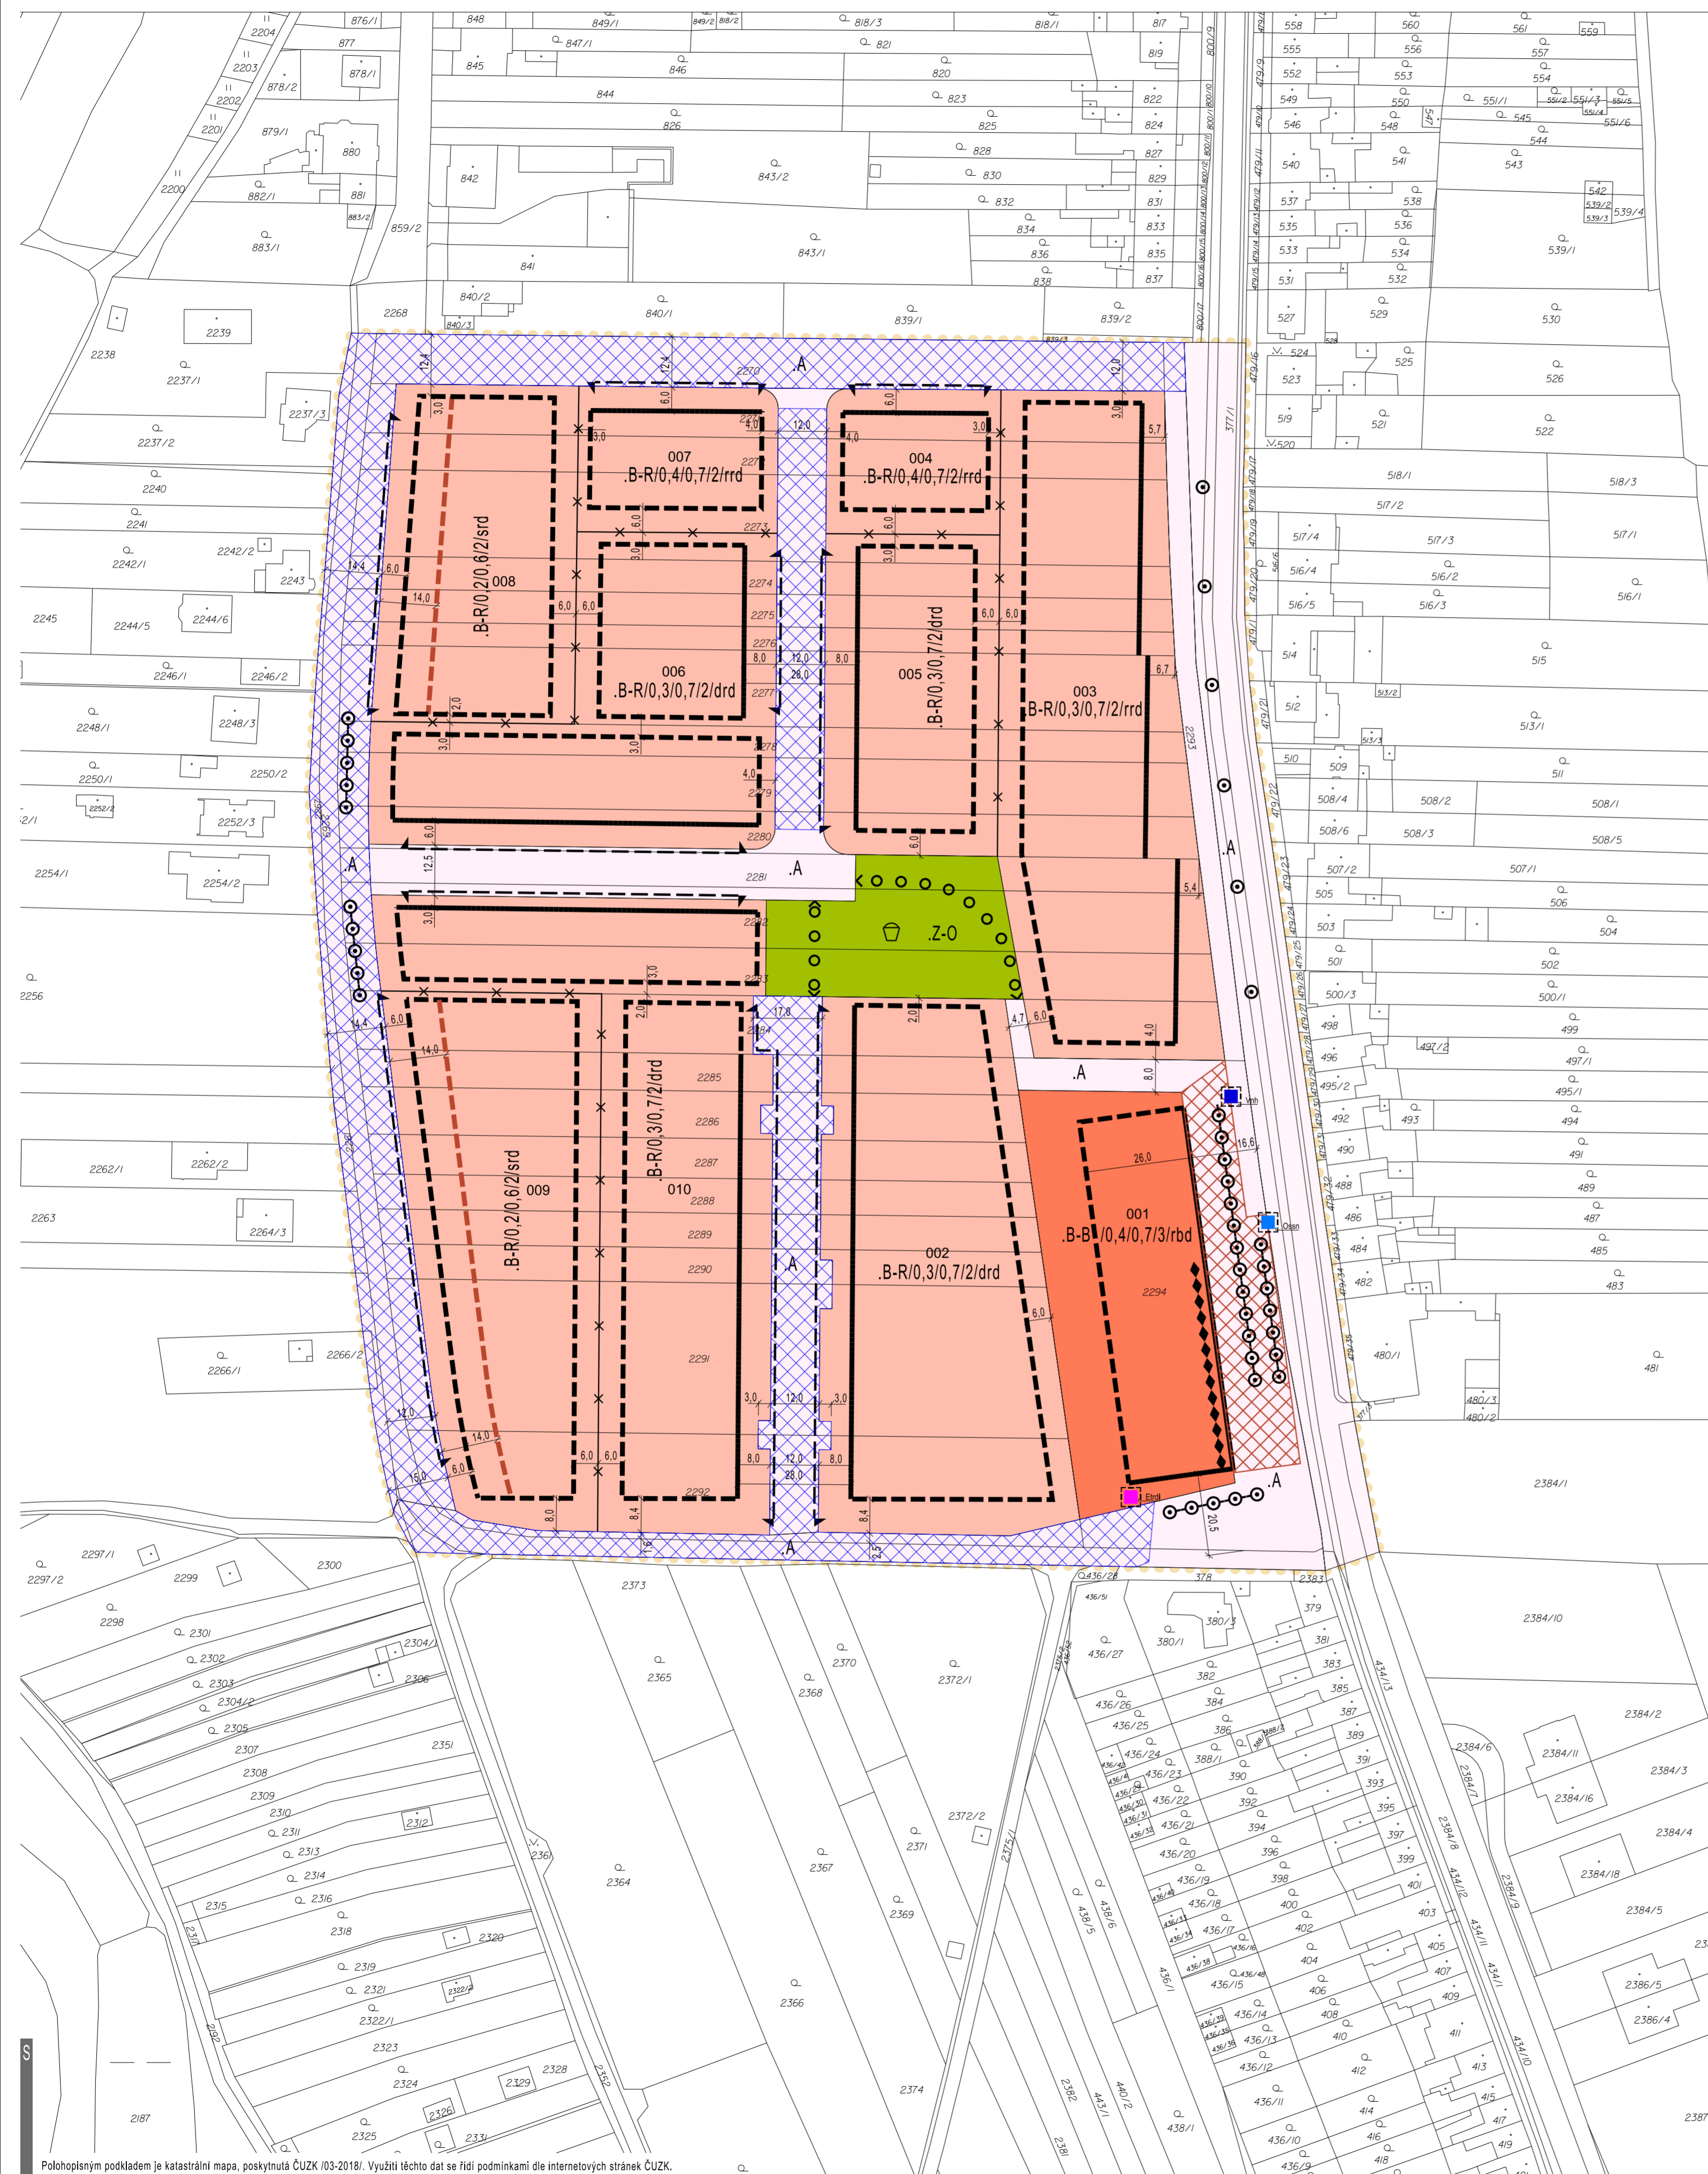

LEGENDA

FUNKČNÍ REGULACE - PODMÍNKY PRO VYMEZENÍ A VYUŽITÍ POZEMKŮ

stav	návrh		
		.B-B	pozemky bydlení v bytových domech
		.B-R	pozemky bydlení v rodinných domech

Využití pozemků bydlení v bytových domech (B-B) a rodinných domech (B-R) je podmíněno zpracováním hlukové studie ve fázi umístění stavby

.A	.A	pozemky komunikací a prostranství místního významu
.Z-O		pozemky městské zeleně zeleně pobytová

PROSTOROVÁ REGULACE - PODMÍNKY PRO UMÍSTĚNÍ A PROSTOROVÉ ŘEŠENÍ STAVEB

návrh			
	stavební čára	B-R/0,4/0,7/2/rd	regulační kód pozemků
	stavební hranice		typ zástavby
	mezni stavební hranice		výška hlavní stavby
	obchodní parter		míra zastavění pozemku pro všechny stavby
	městské veřejné prostranství		míra zastavění pozemku pro hlavní stavbu
	oblast průlehu		kód funkční regulace využití pozemku
	úsek vjezdů		typ zástavby
	trasa pěšího průchodu pozemky		srd - samostatné stojící rodinné domy
	stromořadí		drd - samostatné stojící rodinné domy, rodinné dvojdomy a trojdomy
	dětské hřiště		rrd - rodinné domy v řadové zástavbě
	nadzemní hydrant		rbd - bytové domy v řadové zástavbě
	transformovna distribuční	001	identifikátor pozemku
	stanoviště sběrných nádob na využitelné složky komunálního odpadu	8.0 12.0	kóta rozhodujících vzdáleností u prostorových regulací

HRANICE

	rozhraní pozemků rozdílné prostorové regulace
	hranice řešené plochy

REGULAČNÍ PLÁN - V Aleji, k.ú. Holásky

Název akce:
Statutární město Brno
Odbor územního plánování a rozvoje, Magistrát města Brna



Objednatel a pořizovatel:
Zhotovitel: Ing.arch. Zbyněk Pech
atelier ERA, sdružení architektů Fixel a Pech
Spolupráce: Ing. Vítězslava Machovcová, Ing. Vlastimila Nepevná
Ing. Jiří Matula

Číslo smlouvy o dílo: 4119051739
atelier ERA
urbanismus a architektura
sdružení architektů Fixel&Pech

1
Číslo výkresu:
HLAVNÍ VÝKRES

DATUM: 02/2020
ÚPD: RP
Měřítko: 1:1 000

Číslo par: Název výkresu: