


SKLONOVÉ POMĚRY
MĚŘITKA X / Y 1000 / 1:200

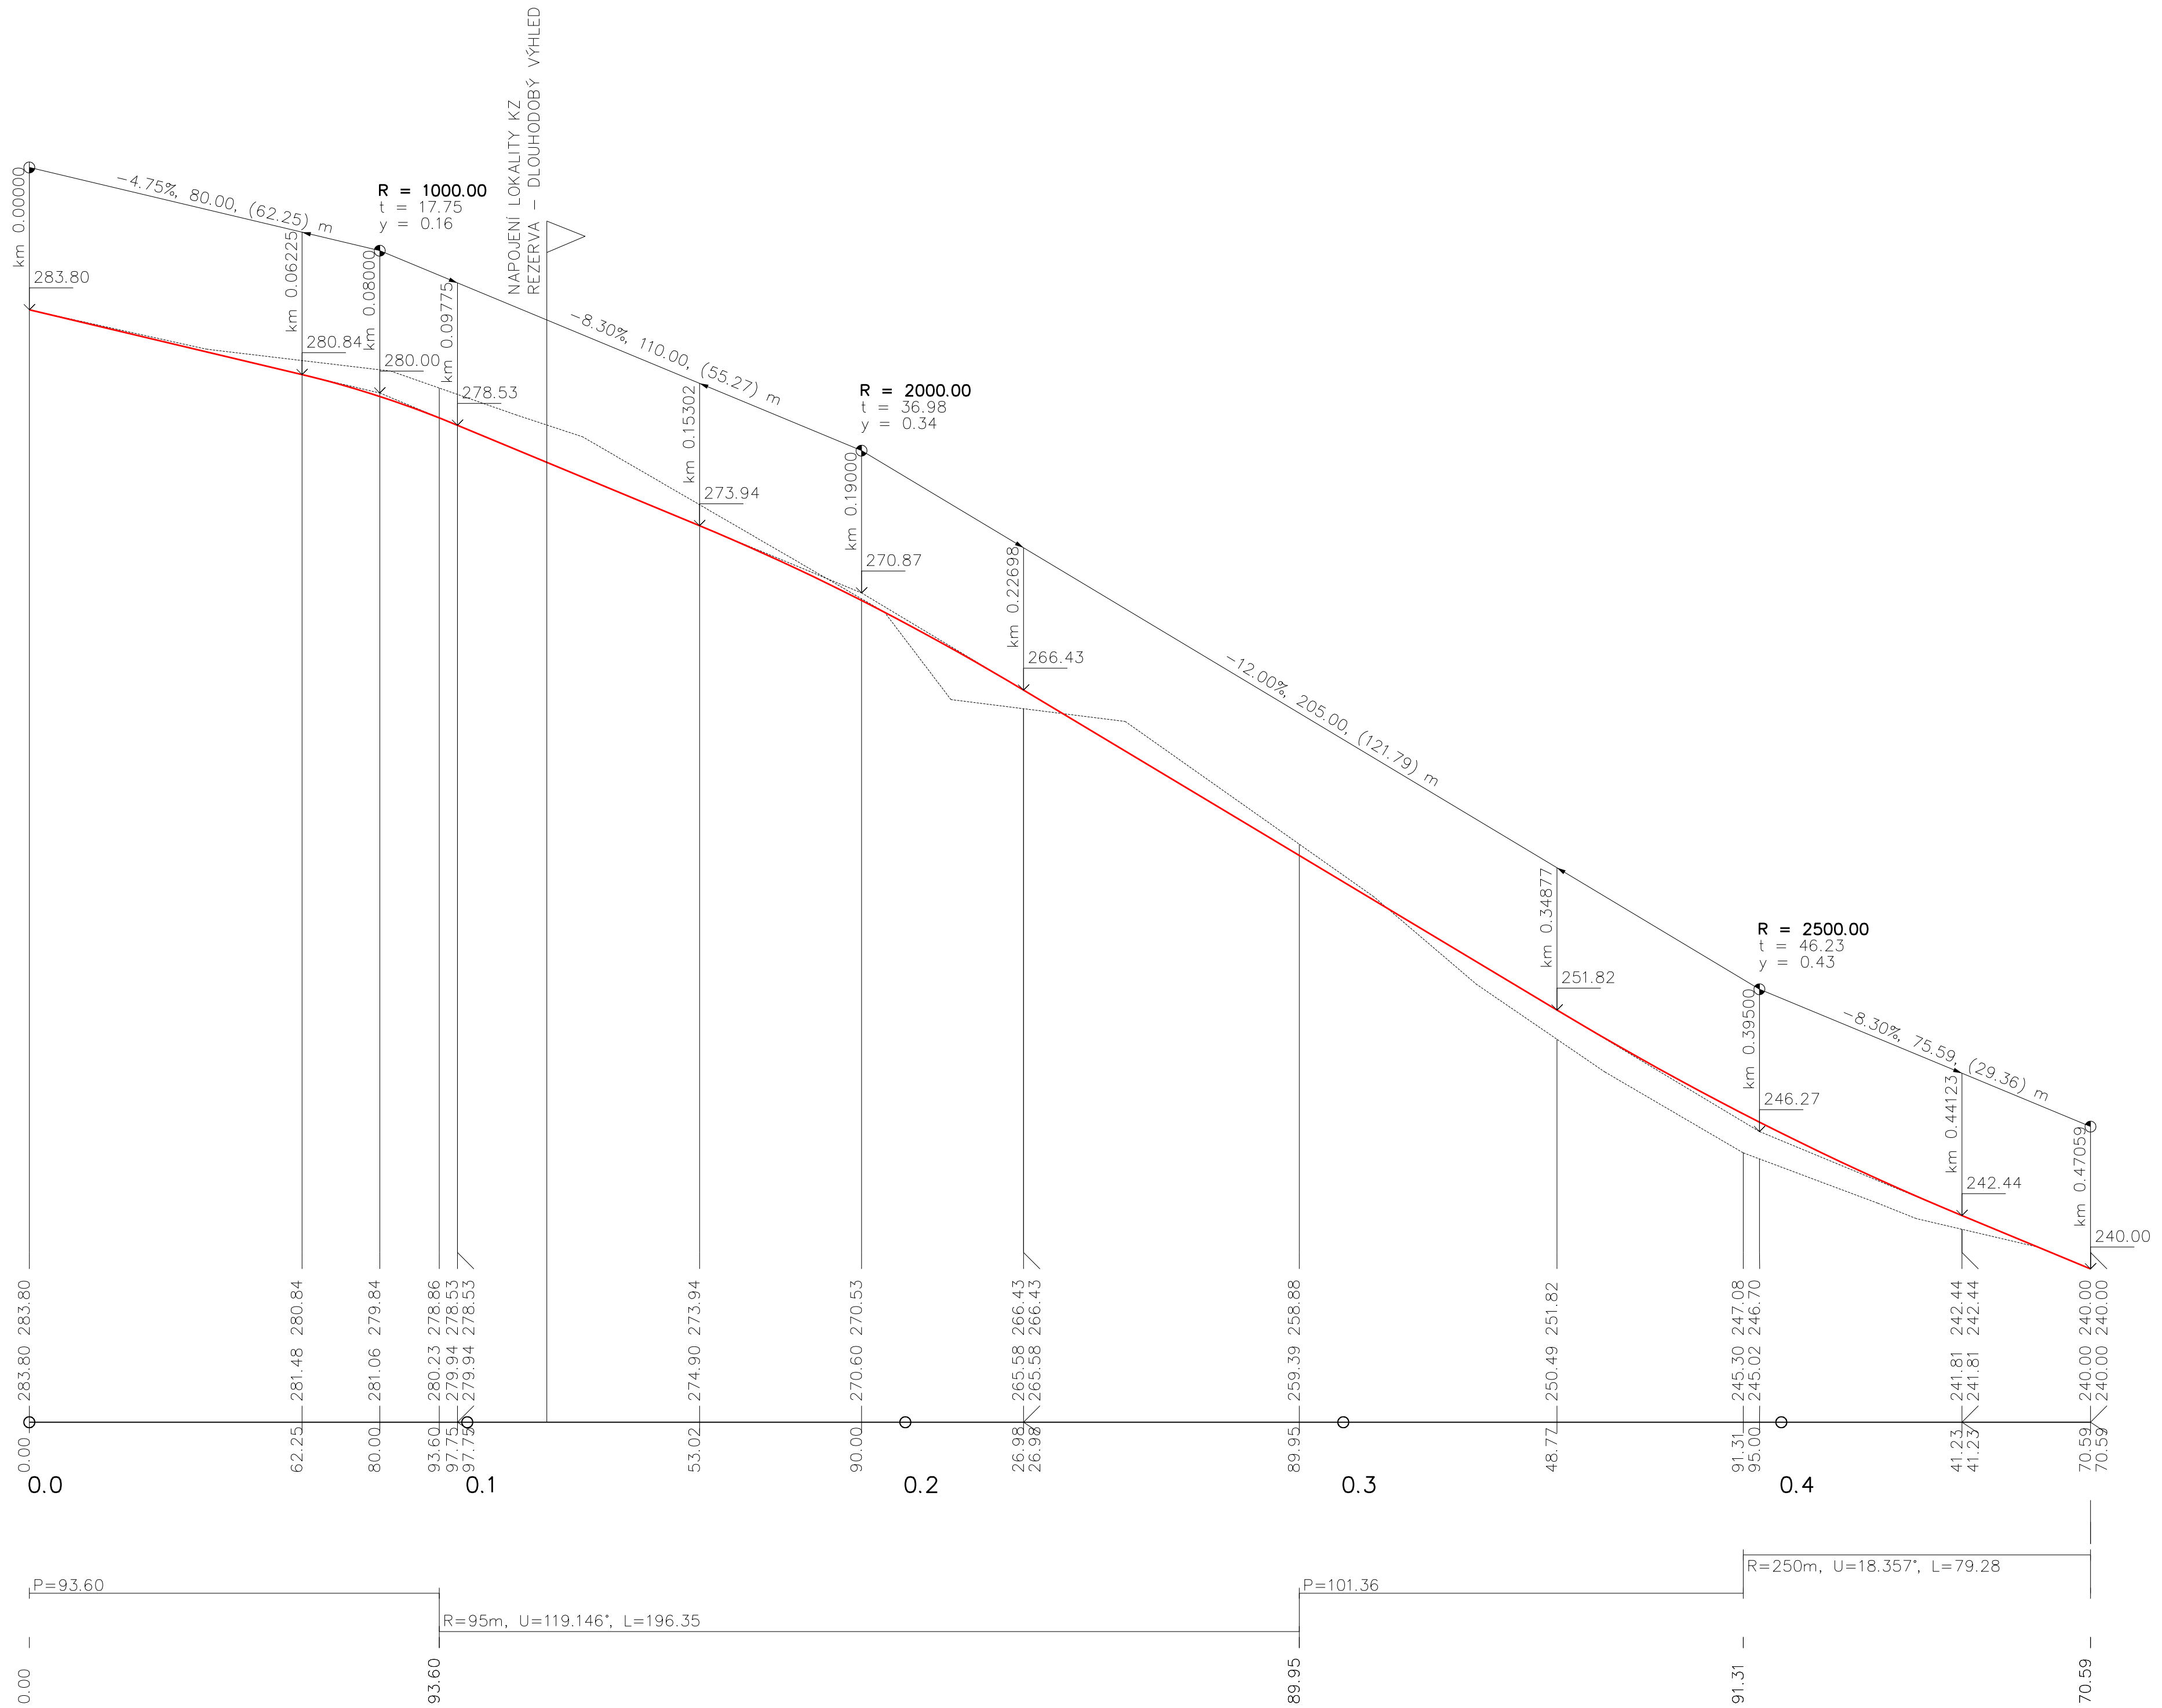

Územní studie KOSTELNÍ ZMOLA

NÁVRH

ZHOTOVITEL

Ing. arch. Zbyněk Pech

Ing. arch. Jiří Fixel

SPOLUPRÁCE

OBJEDNATEL

ČÍSLO SMLOUVY

Statutární město Brno

41086019/0308

DATUM

MĚŘÍTKO

srpen 2008

1 : 1 000/200

atelier ERA
urbanismus a architektura
sdružení architektů Fixel&Pech