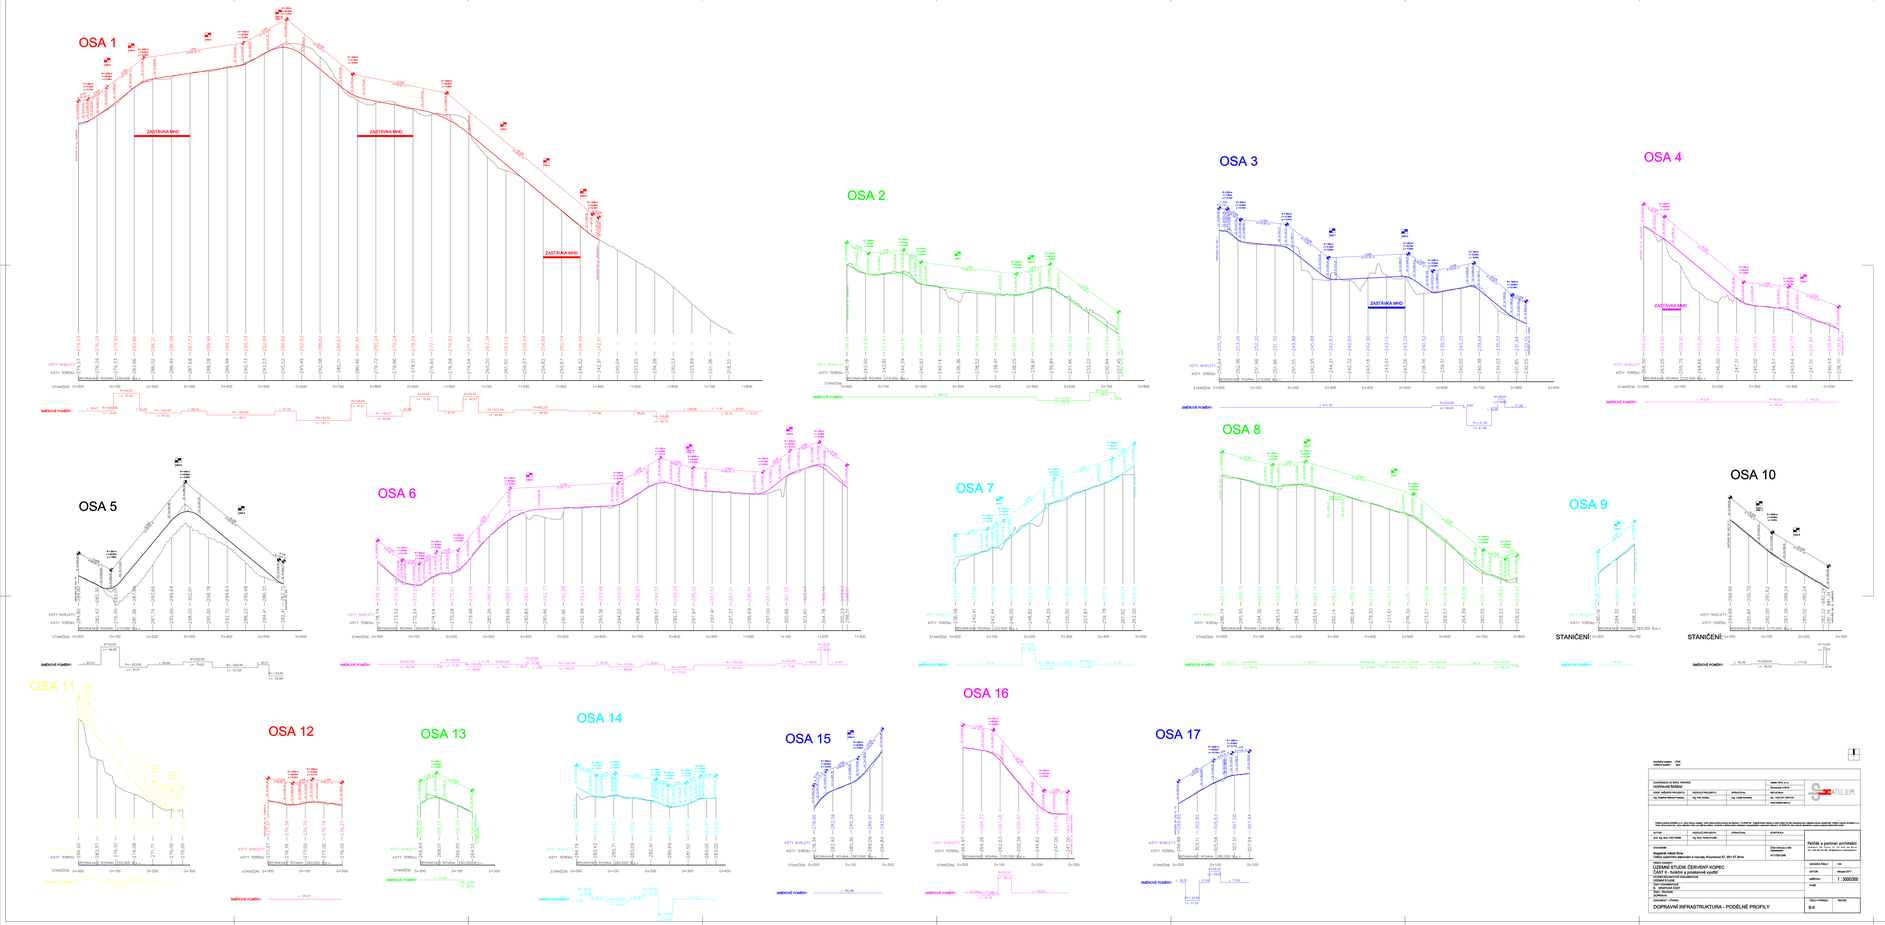

SCHÉMA VEDENÍ OS V ŘEŠENÉM ÚZEMÍ

BAREVNÉ PROVEDENÍ ODPOVÍDÁ PODÉLNÝM PROFILŮM

M 1:3000

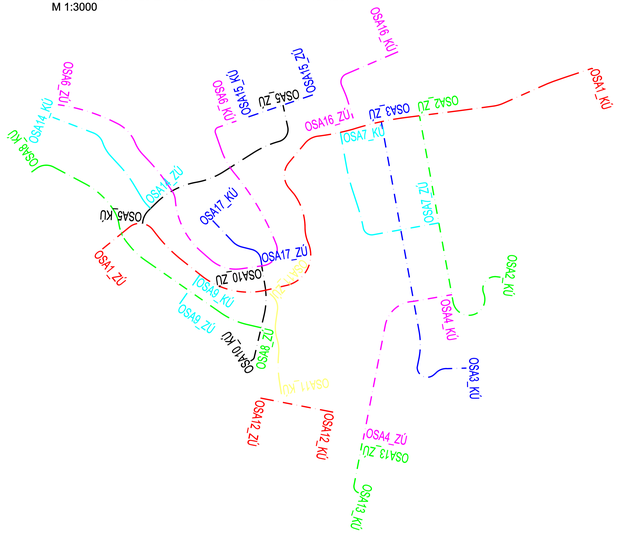

Technická vybavenost - ATVI Technická vybavenost - ATVI				
KOORDINACE VE VÝŠCI, PROFILY DOPRAVNÍ ŘEŠENÍ			AMPE CPP, s.r.o. Barvínkova 4015 760 01 Brno	ATELIER
ZODP. PROJEKTANT:	VEDOUCÍ PROJEKTU:	ZPRACOVAL:	IČO: 47 994 ...	
Ing. Radmila Bělková Fialová	Ing. Petr Dolák	Ing. Lukáš Kovařík	tel.: +420 541 235 470 www.ampe-cpp.cz	

TOTO DÍLO POŘÍDIL A JE JEHO AUTOROVI VLASTNÍ, TOTIŽ JDE O DÍLO VYTVOŘENÉ ZA ÚČELEM JEHO ZAMĚSTNAVATELE VÝKONEM SVÉHO ZAMĚSTNANECKÉHO POMĚRU. TOTO DÍLO NEJSOU BEZ ... ZAMĚSTNAVATELE ANI JINÉ OSOBY OPRÁVNĚNY JE ZVEŘEJNOVAT, ROZMNOŽOVAT, ROZŠIŘOVAT NEBO JINÝM ZPŮSOBEM ZPŘÍSTUPNIT JINÝM OSOBÁM.

AUTOR	VEDOUCÍ PROJEKTU	ZPRACOVAL	KONTROLA	
DOPRAVNÍ INFRASTRUKTURA - PODÉLNÉ PROFILY			Číslo výkresu - B.6 Revize -	



