


REGULAČNÍ PLÁN

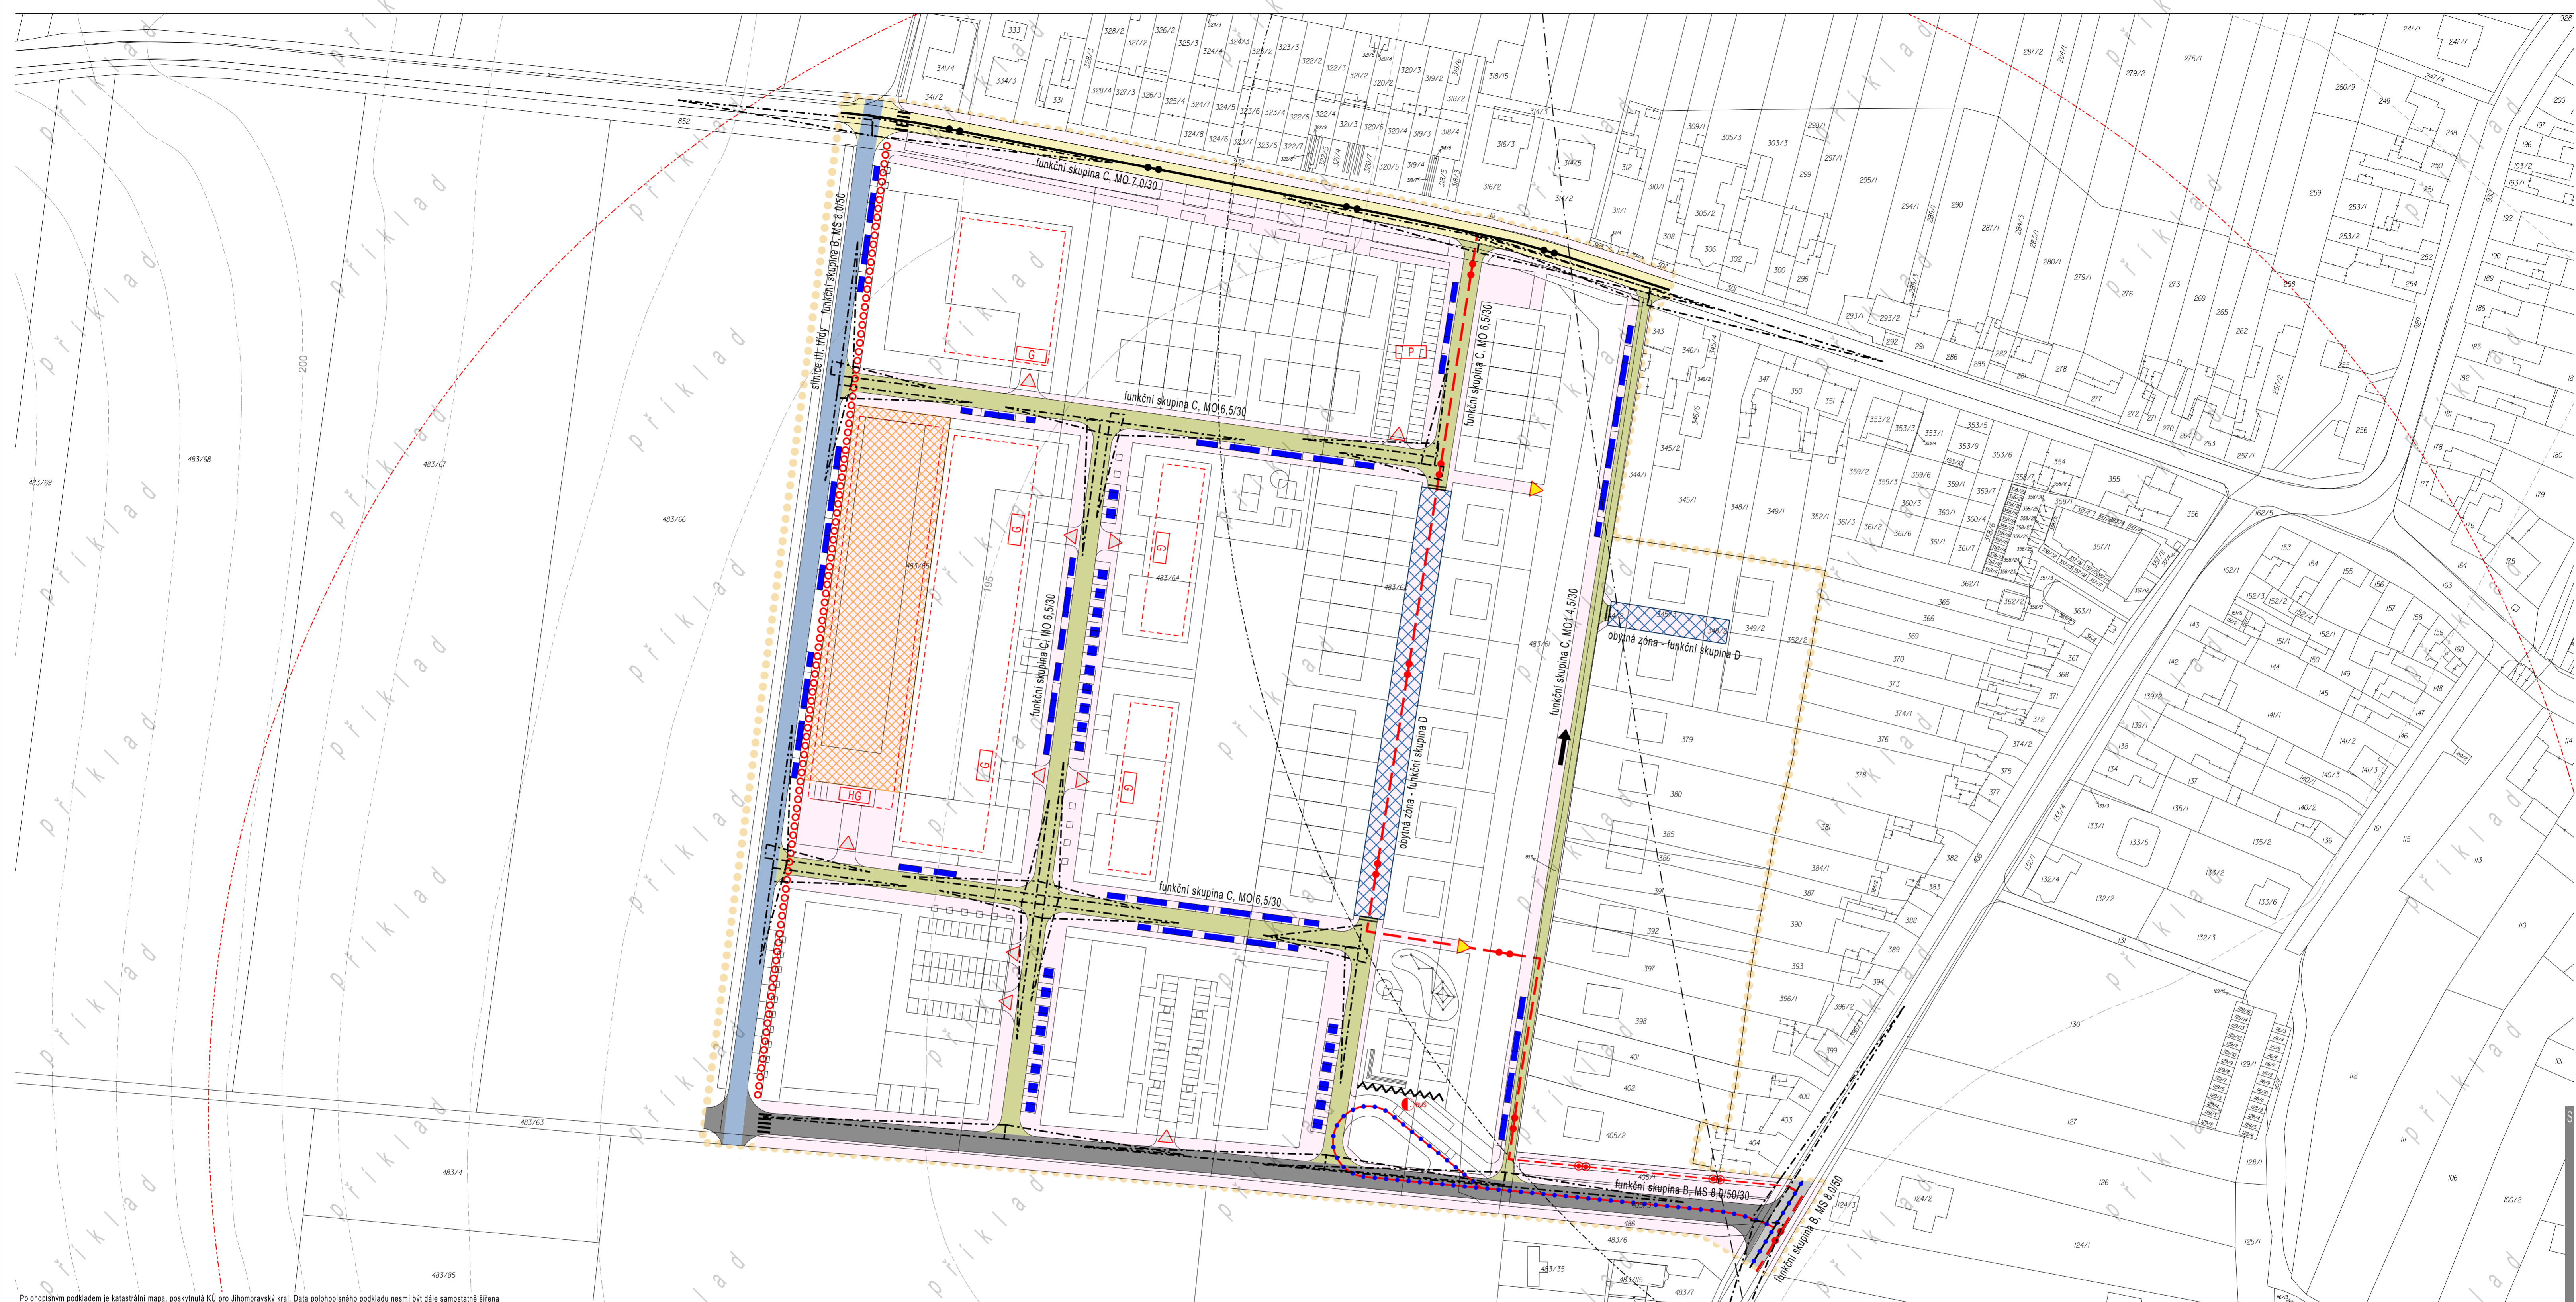

Pochozíným podkladem je katastrální mapa, poskytnutá KÚ pro Jihomoravský kraj. Data polohopisného podkladu nesmi být dále samostatně šířena

LEGENDA

DOPRAVA	stav	návrh
		silnice III. třídy a místní komunikace funkční skupiny B - sběrné
		místní komunikace funkční skupiny B - sběrné
		místní komunikace funkční skupiny C - obslužné
		obytná zóna
		nekolejová hromadná doprava
		zastávka hromadné dopravy - autobus
		dostupnost zastávek HD do 400 m

stav	návrh
	cyklistická samostatná stezka
	cyklistická trasa vedená převážně v dopravním prostoru
	hlavní pěší trasy
	veřejná prostranství vyhrazená pro pěší
	parkoviště na terénu
	parkování podélné
	parkování kolmé
	hromadné garáže
	podzemní garáže

návrh
vjezdy na pozemky
vstupy na pozemky
rozhledová pole křižovatek
přechod pro pěší
zkldňující prvky komunikace
jednosměrná komunikace
protihluková stěna

VYUŽITÍ ÚZEMÍ	stav	návrh
		plochy komunikací a prostranství místního významu
LIMITY VYUŽITÍ ÚZEMÍ		ochranné pásmo letišť
HRANICE		hranice řešené plochy

Ilustrační příklad pro uplatnění Metodiky pro zpracování RP REGULAČNÍ PLÁN		
Statutární město Brno Odbor územního plánování a rozvoje, Magistrát města Brna		BRNO
Zhotovitel: Ing.arch. Zbyněk Pech atelier ERA, sdružení architektů Fixel a Pech	Datum: 08/2015 ÚPD: RP Měřítko: 1:1 000	Číslo výtisku a číslo: 411552342
O.1.a KOORDINAČNÍ VÝKRES - DOPRAVA	Datum: 08/2015 ÚPD: RP Měřítko: 1:1 000	