


REGULAČNÍ PLÁN

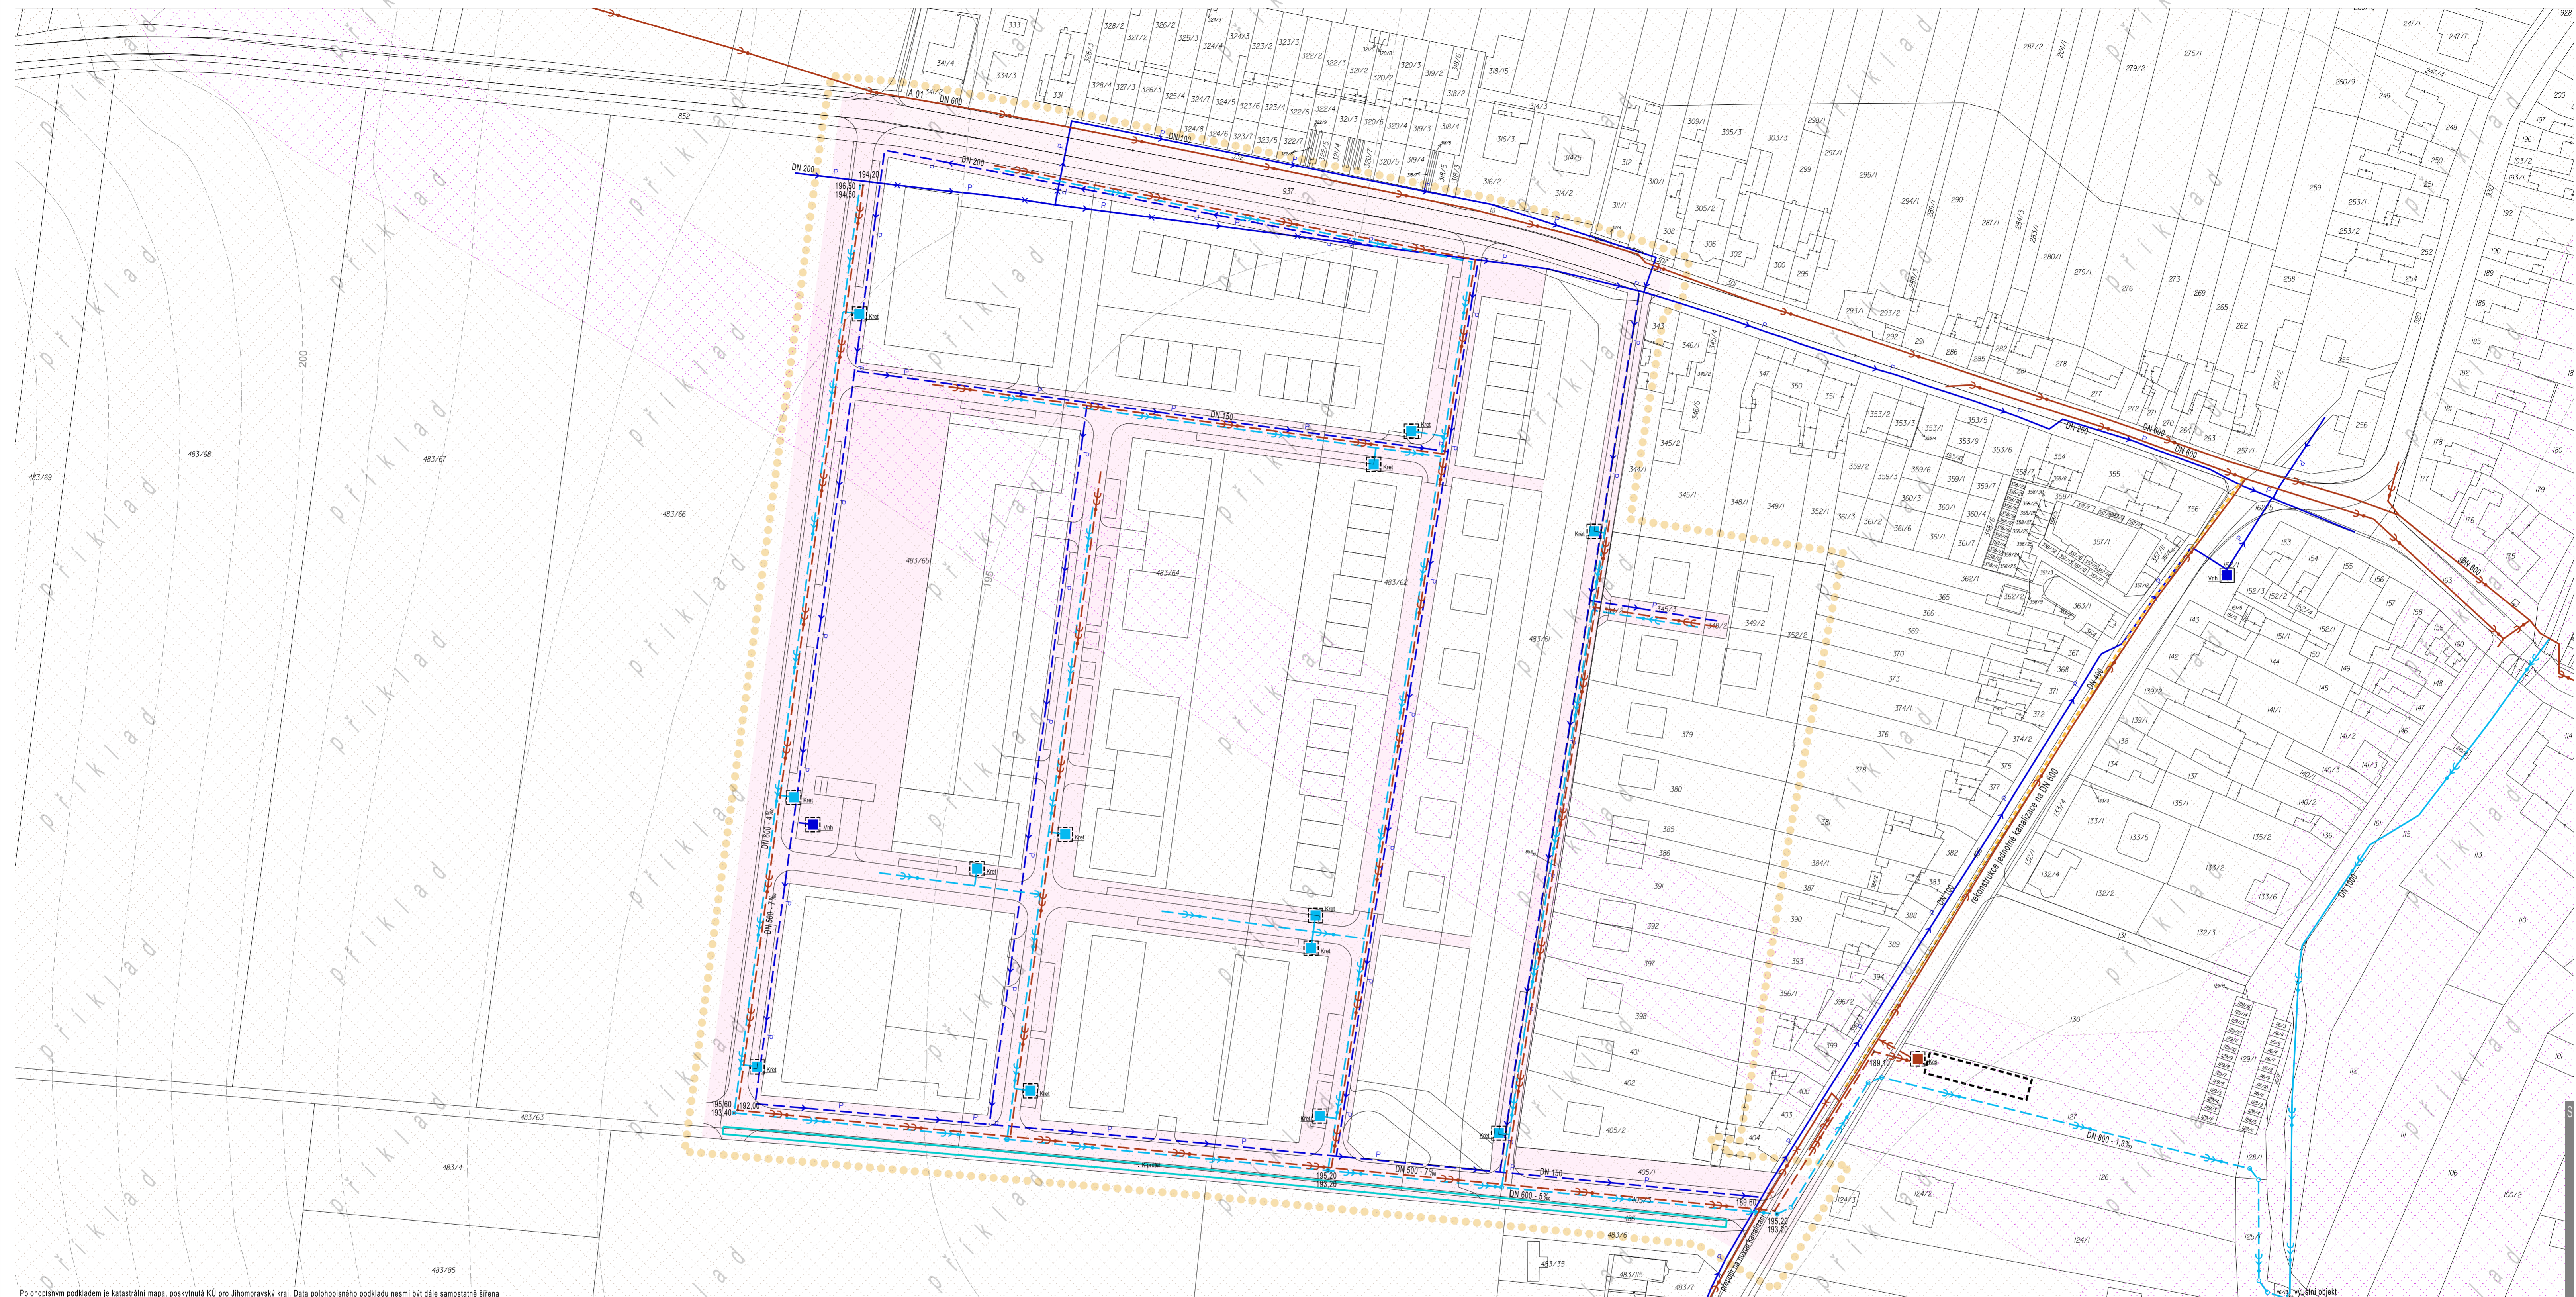

Pohodopisným podkladem je katastrální mapa, poskytnutá KÚ pro Jihomoravský kraj. Data polohopisného podkladu nesmí být dále samostatně šířena

LEGENDA

KANALIZACE		VODOVOD		VYUŽITÍ ÚZEMÍ	
stav	návrh	stav	návrh	stav	návrh
	stoka splaškové kanalizace		vodovodní řad		plochy komunikací a prostranství místního významu
	stoka splaškové kanalizace tlakové		nadzemní hydrant		hranice řešené plochy
	čerpací stanice splaškové kanalizace s jímkou (grafická značka)				
	stoka dešťové kanalizace				
	průleh				
	OLK + zdrž dešťové vody (grafická značka)				
	stoka jednotné kanalizace				
	stoka jednotné kanalizace - rekonstrukce				
	zasakování vhodné - I				
	zasakování podmínečně vhodné				

Ilustrační příklad pro uplatnění Metodiky pro zpracování RP REGULAČNÍ PLÁN		 atelier ERA inženýrská a projektová společnost s r. o. IČO: 252 22 11 11
Název akce: Statutární město Brno Odbor územního plánování a rozvoje, Magistrát města Brna		
Odpovědná a pořizovatel:	Zhotovitel: Ing. arch. Zbyněk Pech atelier ERA, s.r.o. úřadní architektů Fixel a Pech	Číslo výkresu a etik: 4115052402
Číslo par: O.1.b	KOORDINAČNÍ VÝKRES - VODNÍ HOSPODÁŘSTVÍ	DATUM: 08/2015 ÚPD: RP Měřítko: 1:1 000