
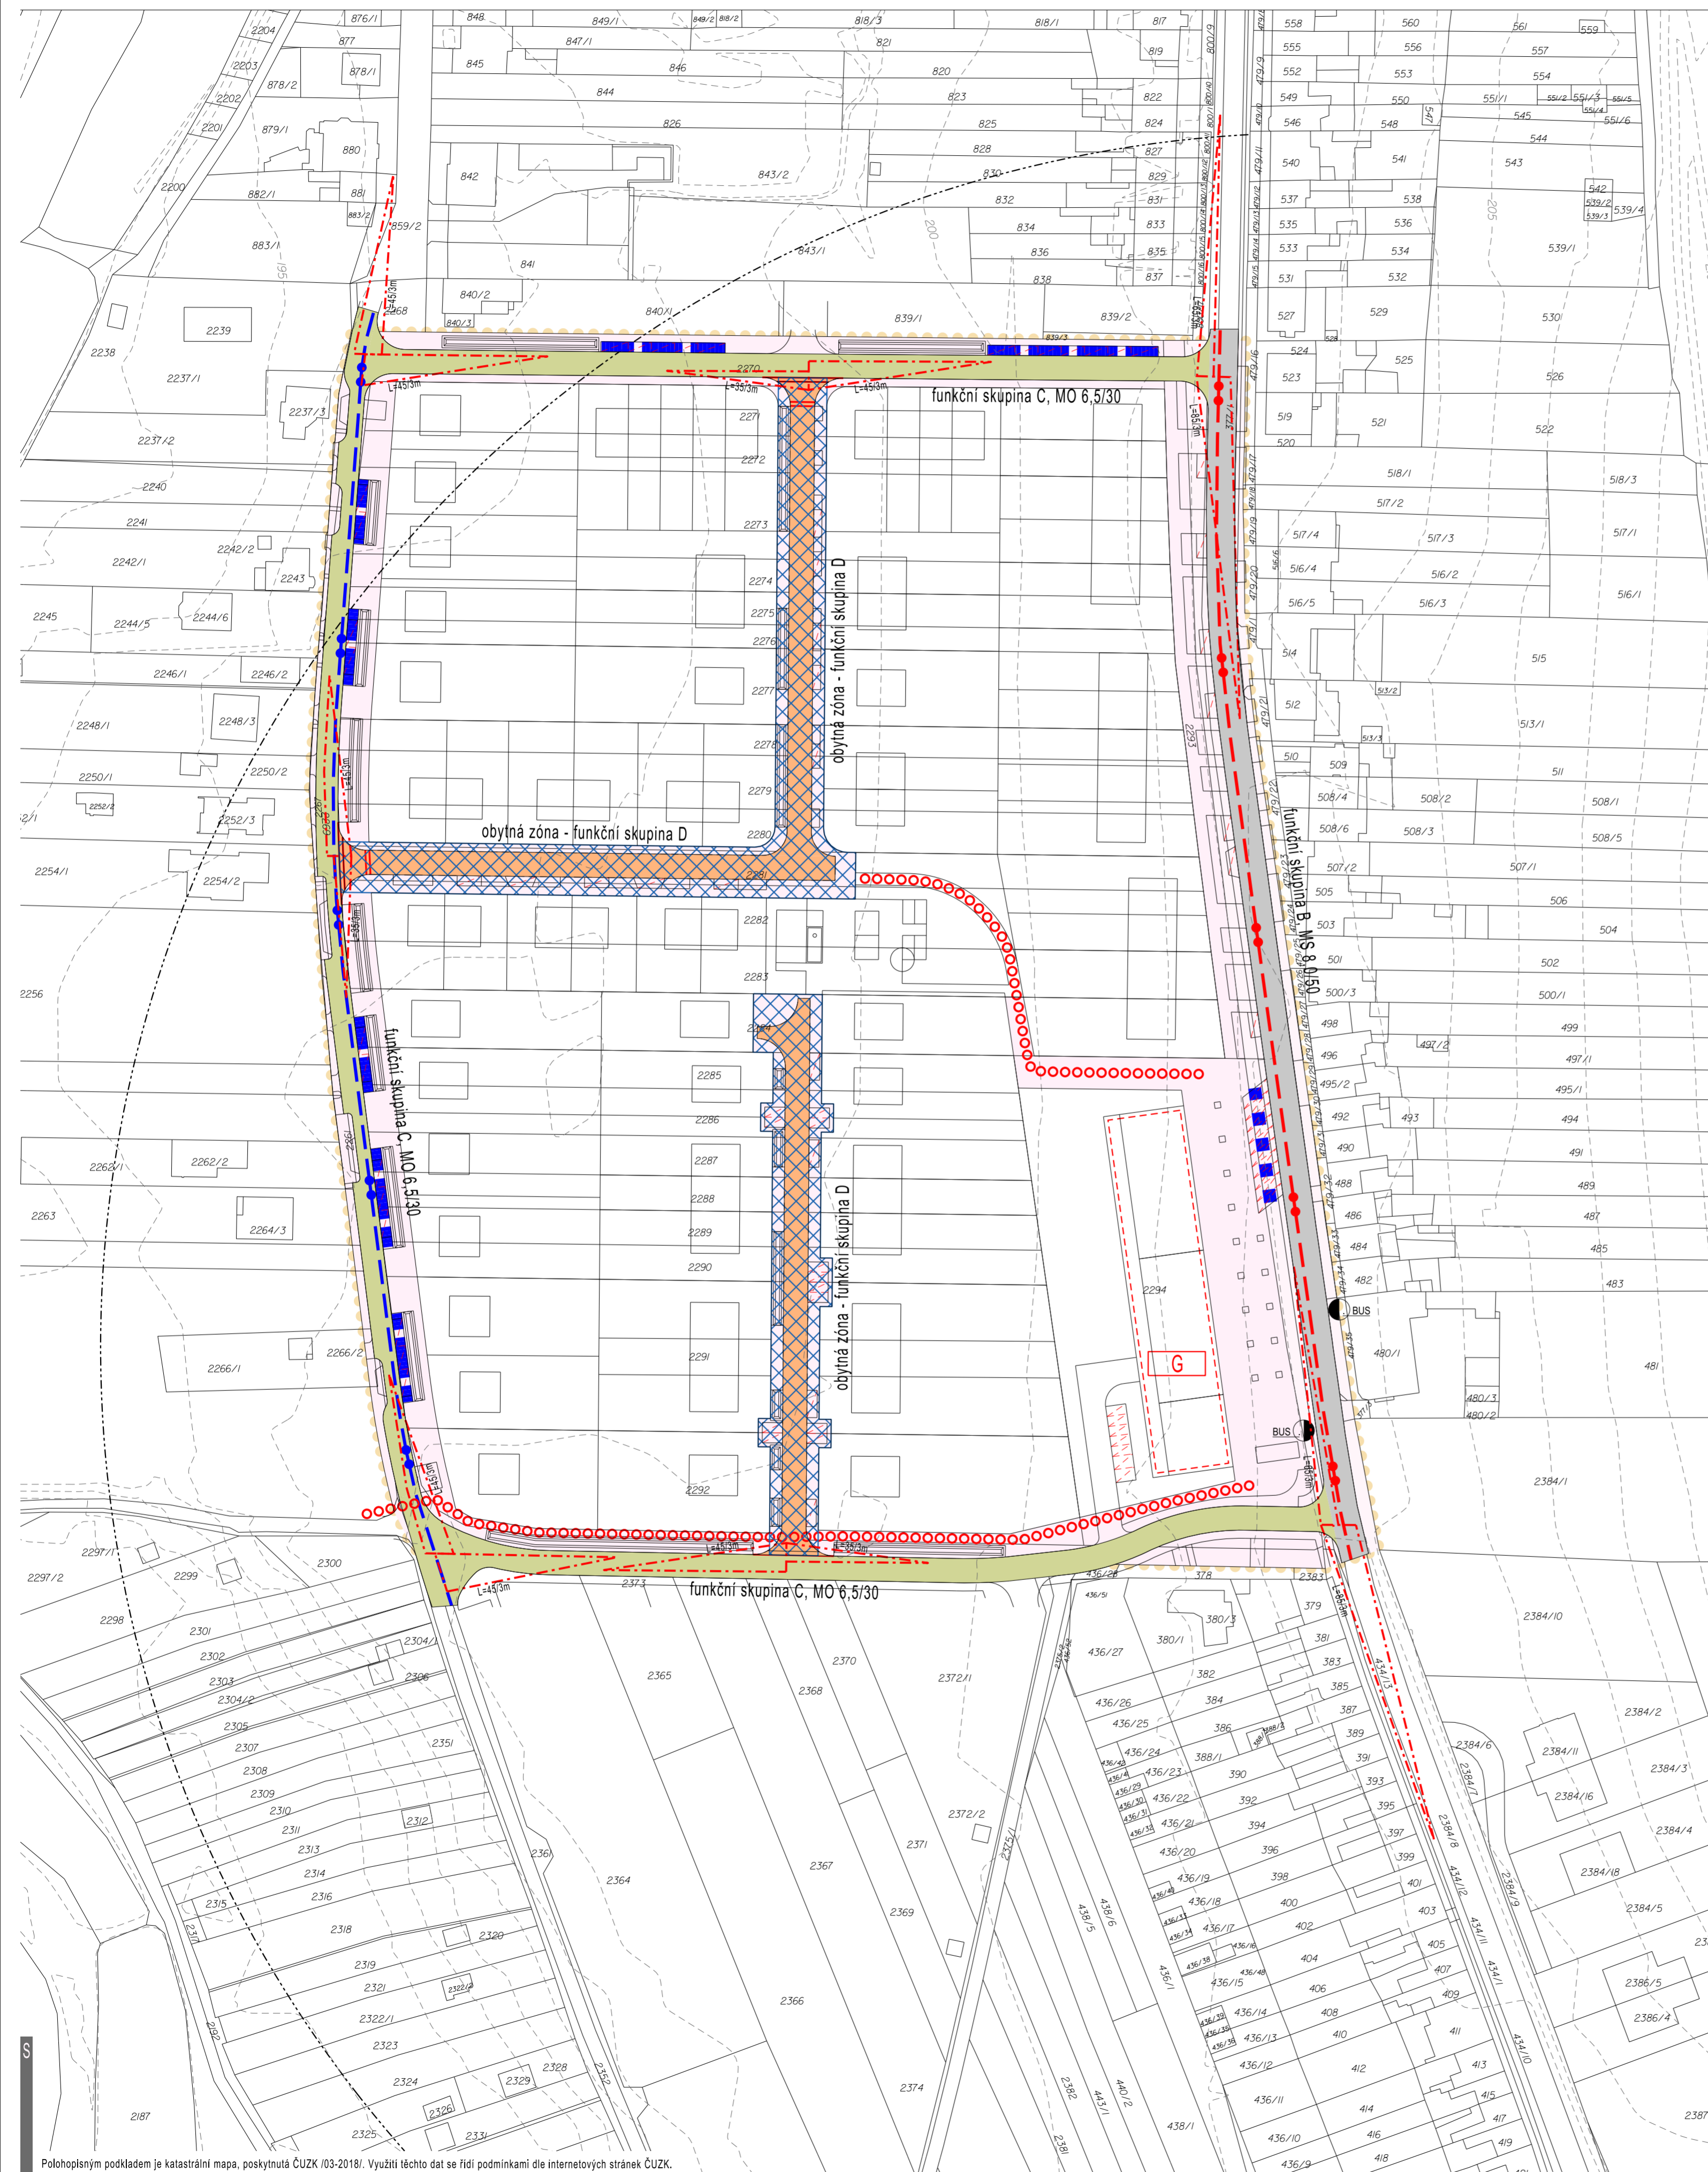


# REGULAČNÍ PLÁN - V Aleji, k.ú. Holásky

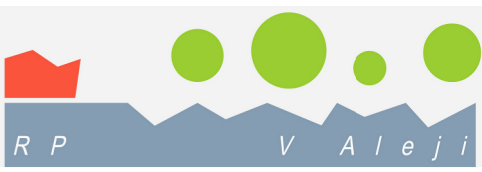

## LEGENDA

VYUŽITÍ POZEMKŮ	
stav	návrh
	pozemky komunikací a prostranství místního významu
DOPRAVA	
stav	návrh
	místní komunikace funkční skupiny B - sběrné
	místní komunikace funkční skupiny C - obslužné
	místní komunikace funkční skupiny D - zklidněné
	obytná zóna
	přímá dopravní cyklotrasa základní
	klidná dopravní cyklotrasa doplňková
	hlavní pěší vztahy
	zastávka hromadné dopravy
	dostupnost zastávek HD - 300 m
	podzemní garáže pod objekty
	parkování podélné
	parkování šikmé
	rozhledová pole křižovatek
	přechod pro pěší
	zklidňující prvky komunikace
HRANICE	
	hranice řešené plochy

**REGULAČNÍ PLÁN - V Aleji, k.ú. Holásky**

Název akce: Statutární město Brno  
Odbor územního plánování a rozvoje, Magistrát města Brna

**B | R | N | O**

Číslo smlouvy o dílo: 4118051739

**0.1.2**

Zhotovitel: Ing.arch. Zbyněk Pech  
atelier ERA, sdružení architektů Fixel a Pech  
Spolupráce: Ing. Jiří Matula

Číslo výkresu: **KOORDINAČNÍ VÝKRES - DOPRAVA**

Číslo parc.: Název výkresu:

DATUM: 02/2020  
ÚPD: RP  
Měřítko: 1:1 000

Polohoplýsným podkladem je katastrální mapa, poskytnutá ČÚZK (03-2018). Využití těchto dat se řídí podmínkami dle internetových stránek ČÚZK.