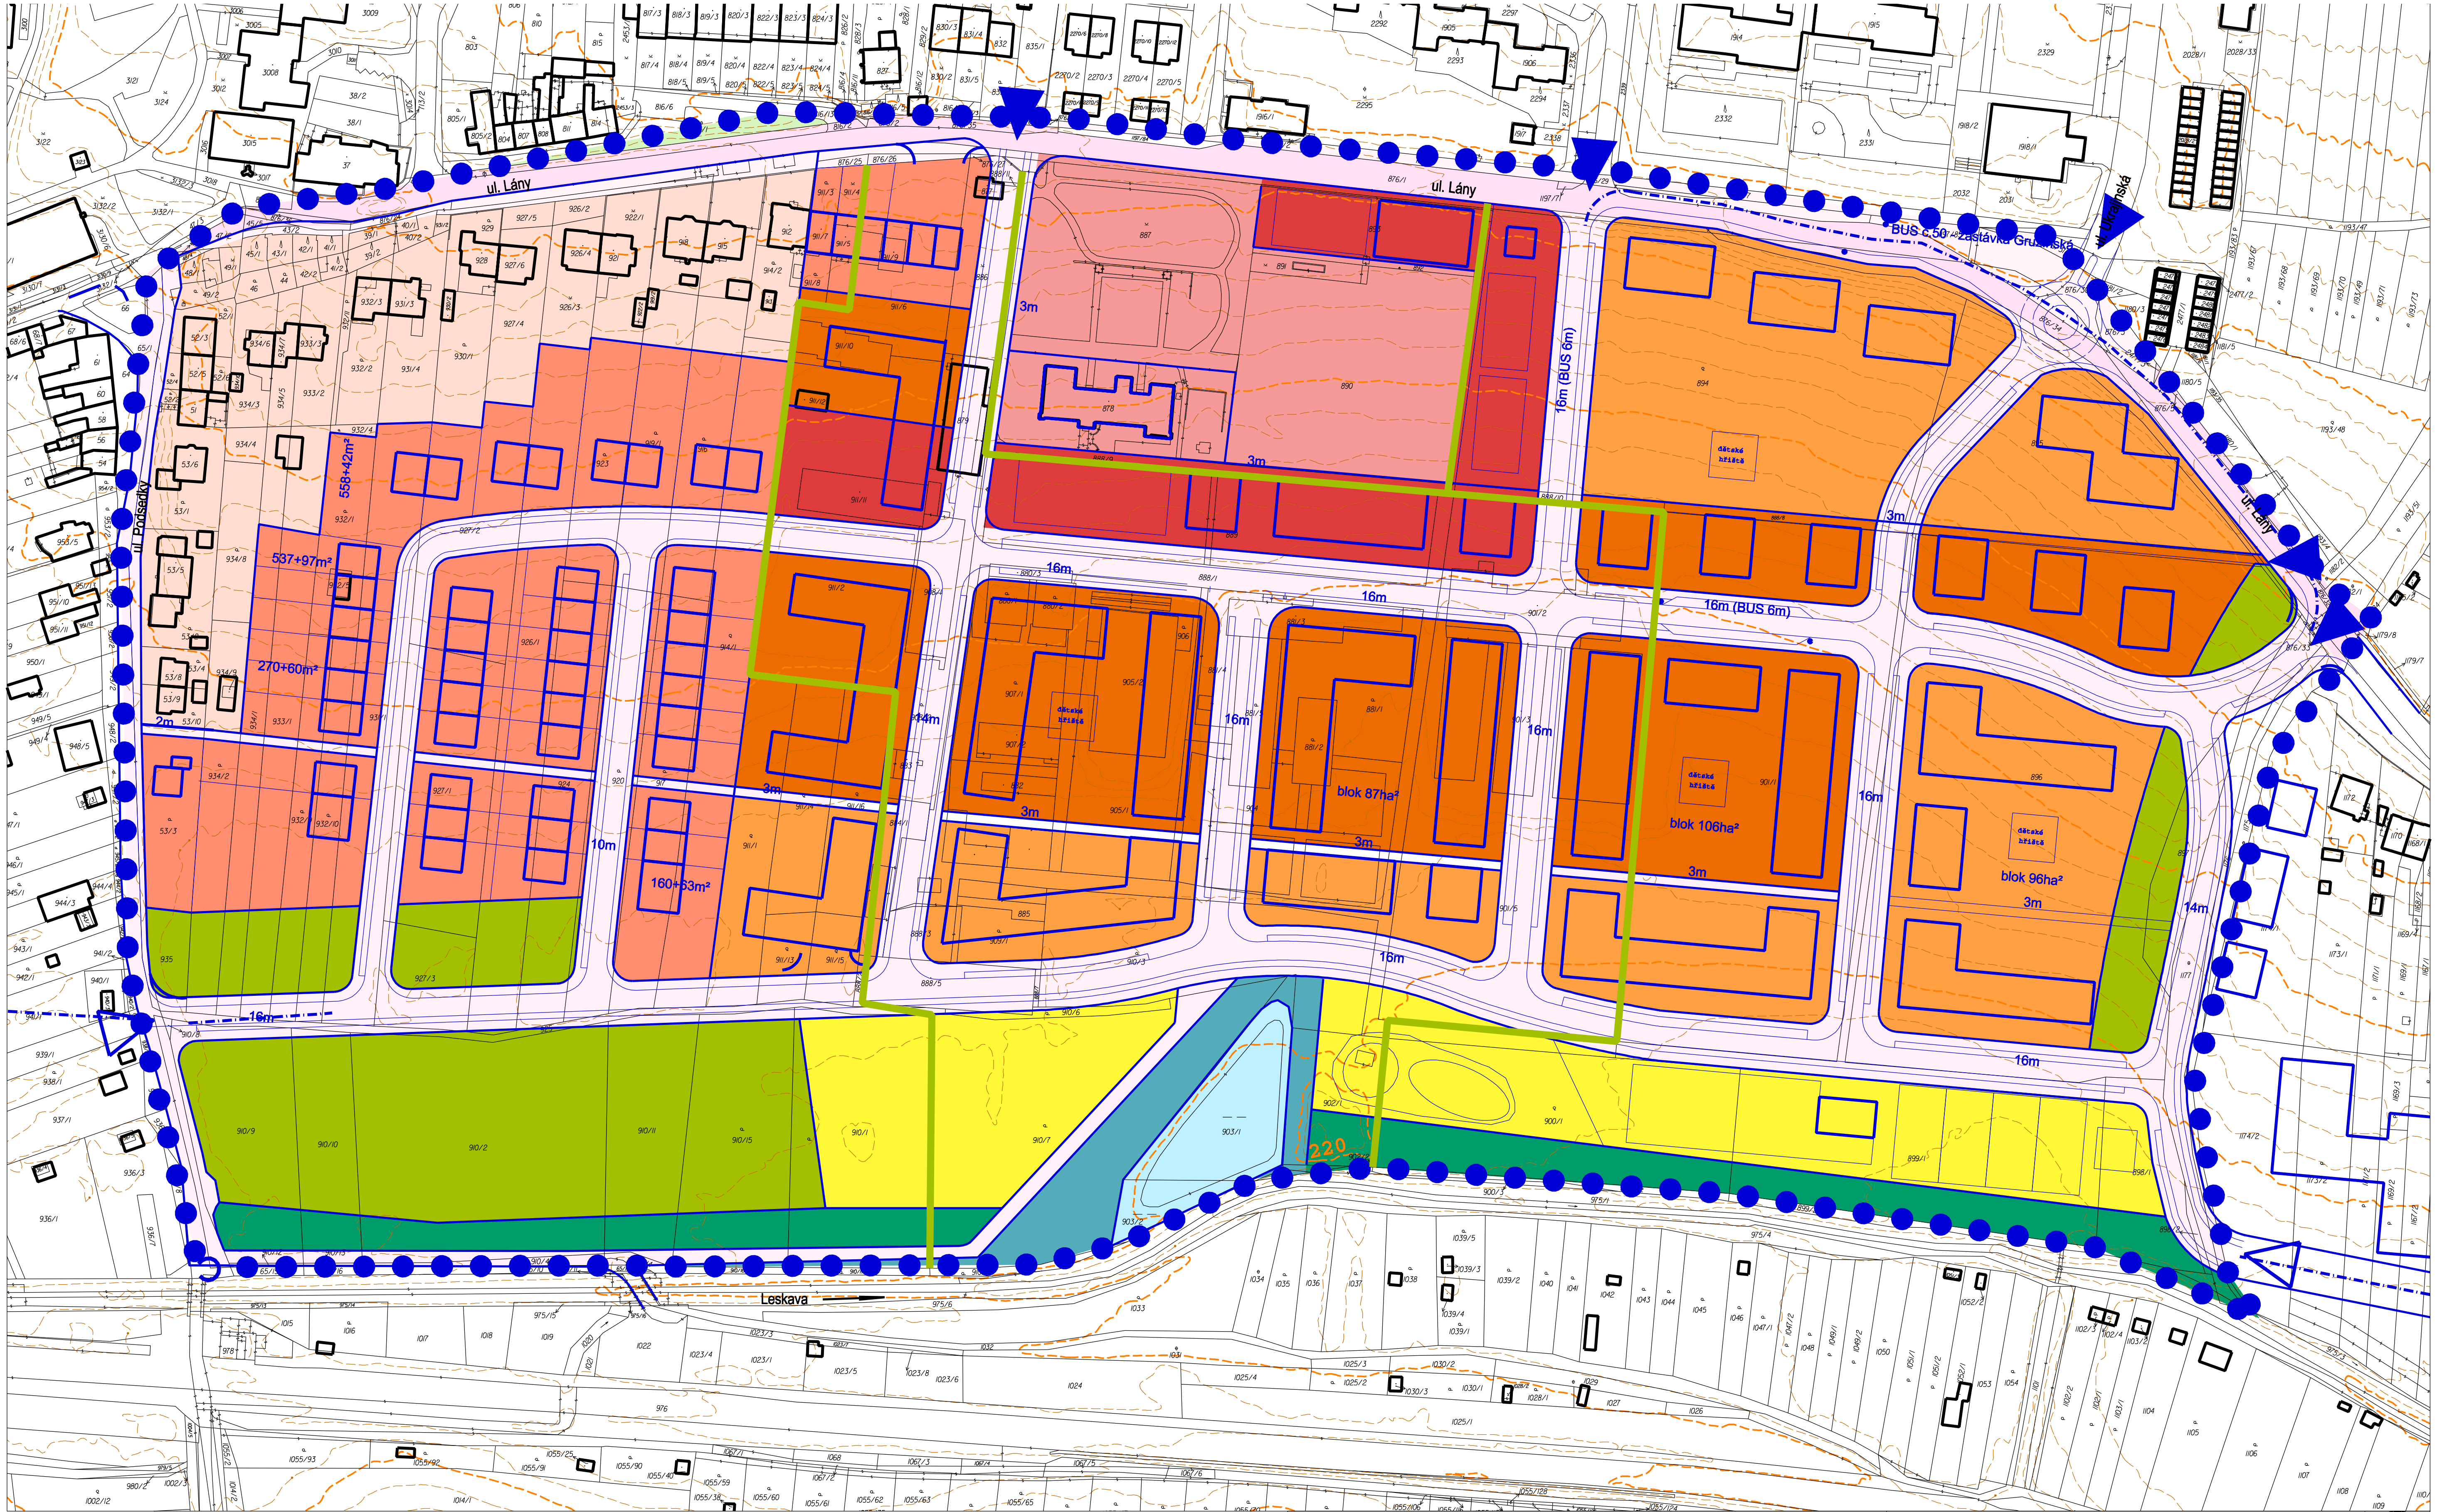

LEGENDA VYUŽITÍ POZEMKŮ DLE VÝKRESU Č. 03

hranice vlastnictví pozemků právnických osob

číslo smlouvy: 4117052101

ÚZEMNÍ STUDIE "BOHUNICE, UL. LÁNY"

ÚZEMNĚ PLÁNOVACÍ PODKLAD

HLAVNÍ VÝKRES - VARIANTA 2

POŘIZOVATEL:
Odbor územního plánování a rozvoje MMB
Kounicova 67, 601 67 Brno

ZHOTOVITEL:
ING. ARCH. BARBORA JENČKOVÁ
ARCHITEKTONICKÁ KANCELÁŘ,

DATUM ZÁŘÍ 2017

MĚŘÍTKO 1:2000

PŘÍLOHA 2