ÚZEMNÍ PLÁN MĚSTA BRNA - KONCEPT

územní plán města Brna

STATUTÁRNÍ MĚSTO BRNO

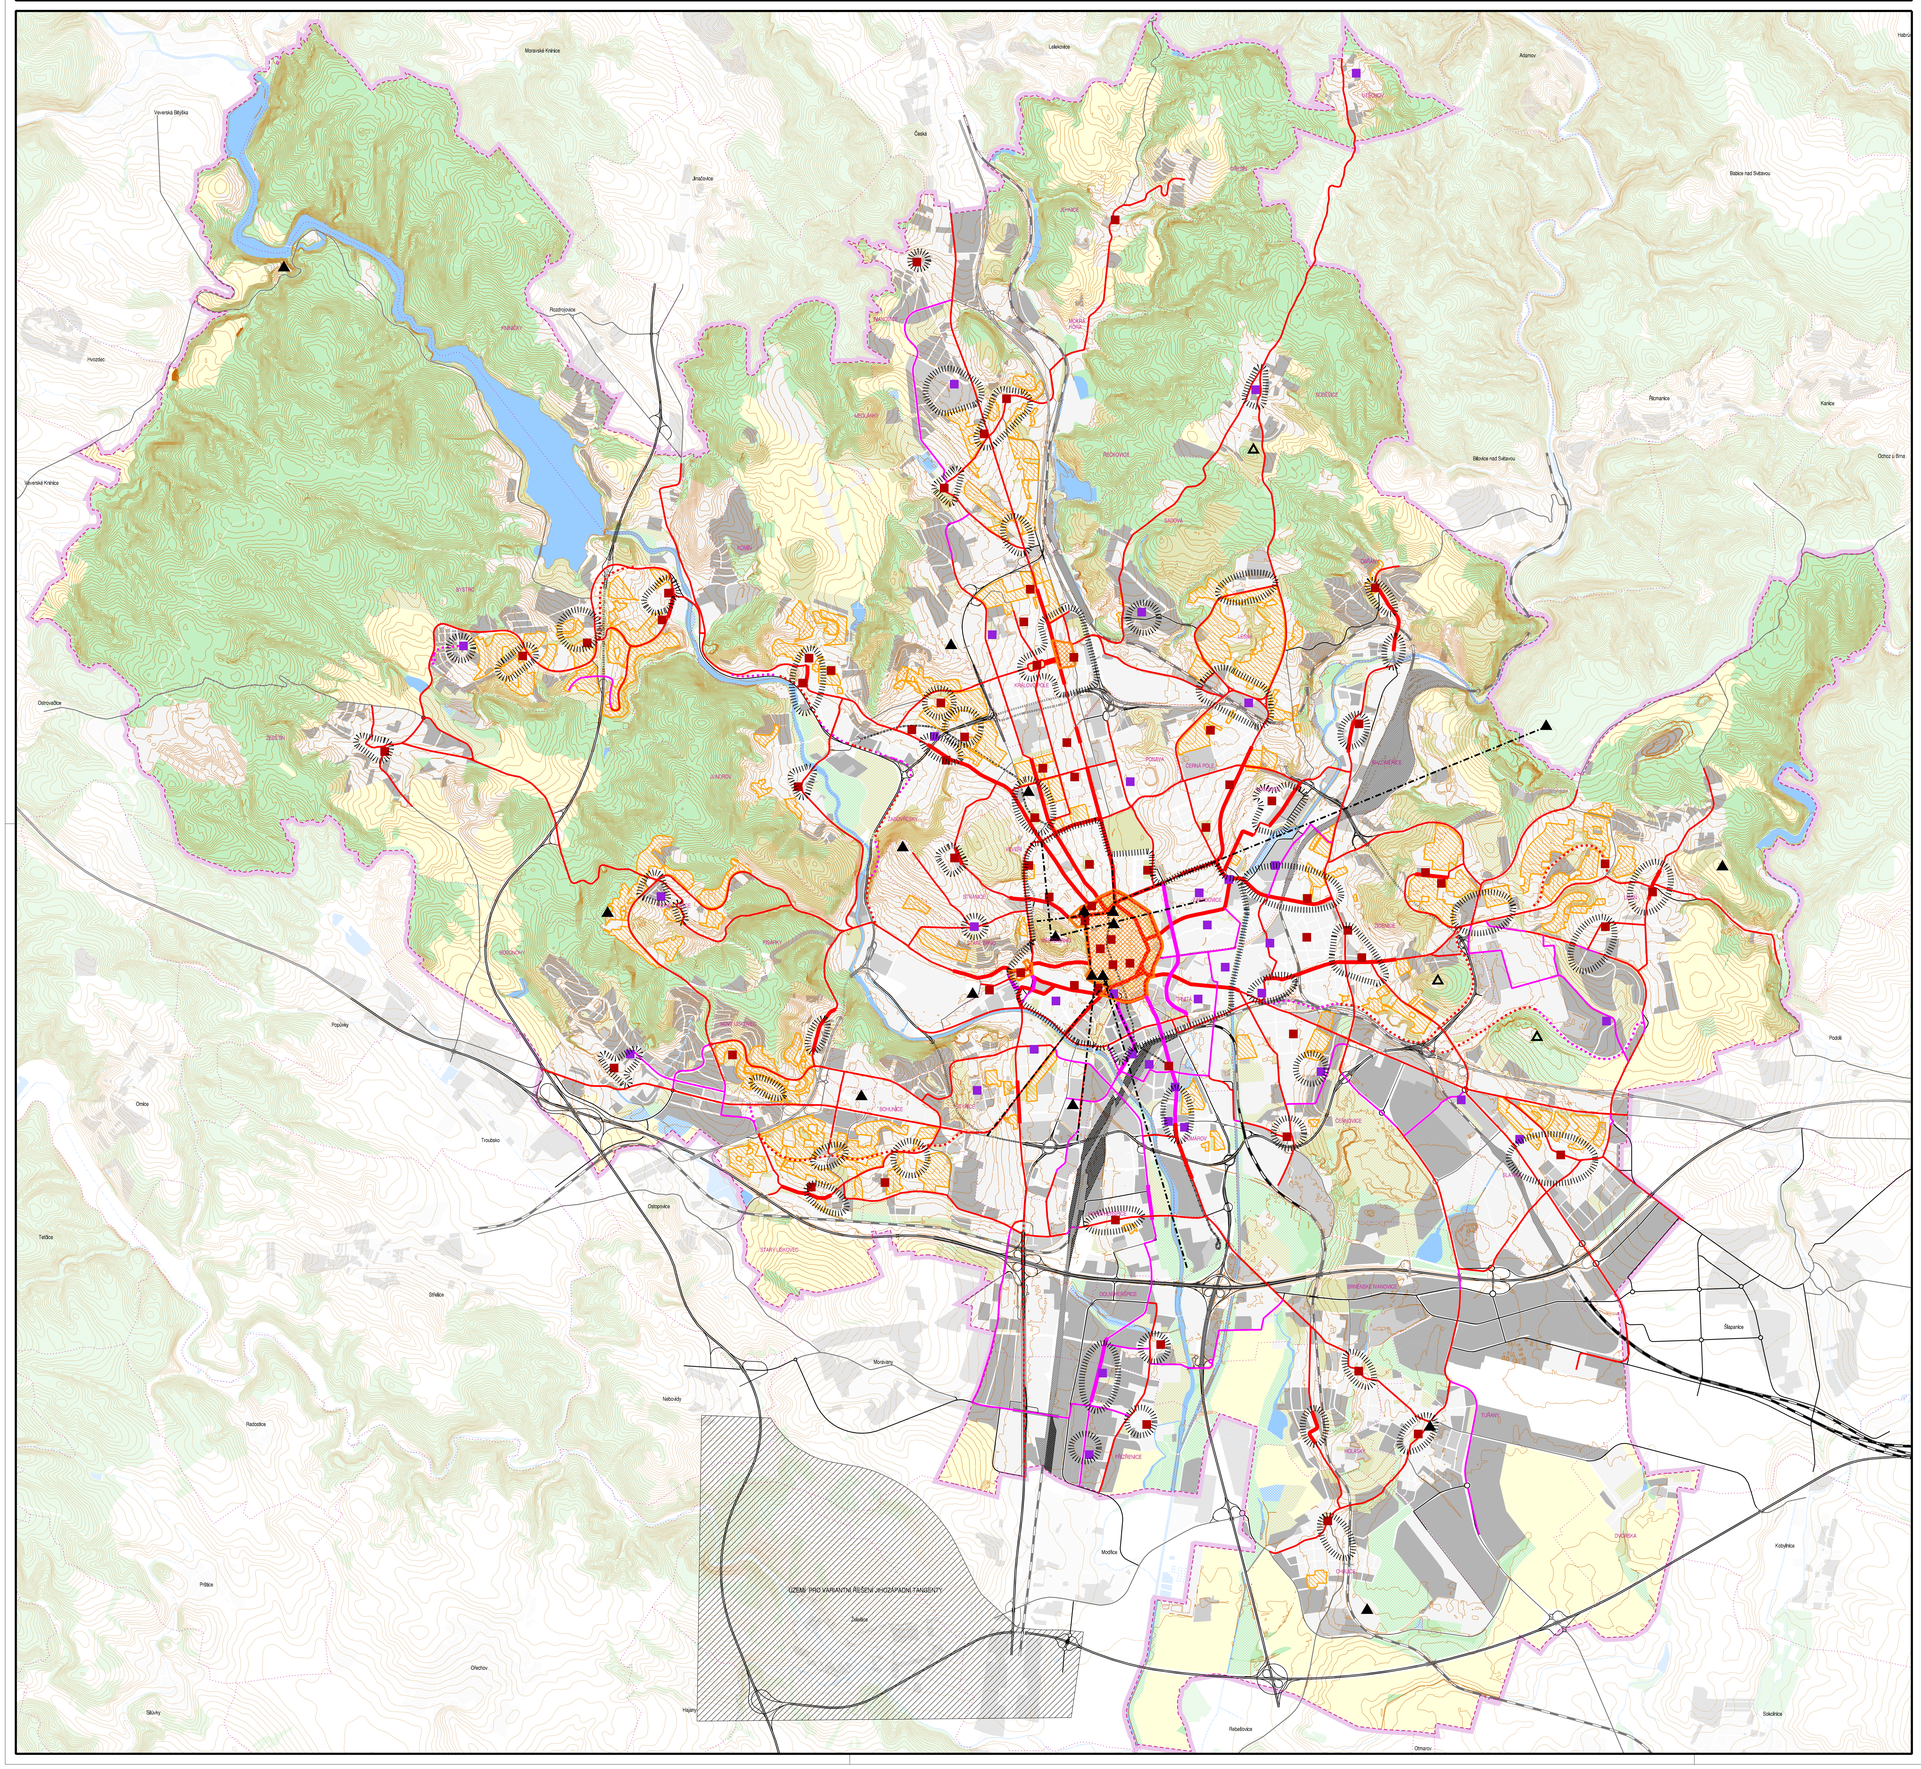

LEGENDA:

STAV	NÁVRH	
		páteřní městská prostranství - obchodní
		páteřní městská prostranství - ostatní
		segregovaná tramvajová trať mimo veřejná prostranství
		centrální veřejná prostranství
		lokality s veřejně přístupnou zelení v zástavbě
		lokality pro umístění pěších zón
		centrální území města a městských částí
		pohledové osy veřejnými prostranstvími
		prostorové dominanty stavební
		prostorové dominanty přírodní

STAV	REKONSTRUKCE NEBO NÁVRH	
		komunikace funkční skupiny A
		komunikace funkční skupiny A - tunel
		komunikace funkční skupiny B, C
		komunikace funkční skupiny B, C - tunel
		diametr - povrchový
		diametr - podpovrchový
		železnice
		železnice - tunel
		železnice - nádraží

PLOCHY STABILIZOVANÉ	PLOCHY PŘESTAVBY	PLOCHY ZASTAVITELNÉ	
			plochy "stavební"
			plochy městské zeleně a zahrádek

PLOCHY STABILIZOVANÉ	PLOCHY ZMĚN	
		plochy vodní a vodohospodářské
		plochy lesů a krajinné zeleně
		plochy zemědělské půdy
		hranice území města Brna
		hranice katastrálních území
KOMÍN		názvy katastrálních území

STAV	NÁVRH	OKOLÍ MĚSTA BRNA
		stavební plochy dle ÚP obcí
		plochy vodní a vodohospodářské
		plochy lesů
		hranice katastrálních území
Ostopovice		názvy obcí

ZPRACOVATEL:

	Arch.Design, s.r.o.	Sochorova 23, 616 00 Brno
	Ing. arch. Jaroslav Dokoupil	- vedoucí zpracovatelského týmu
	Ing. arch. Jana Janíková	- zástupce vedoucího zpracovatelského týmu
	Ing. arch. Radoslav Novotný	- zástupce vedoucího zpracovatelského týmu

Zodpovědný projektant:	Ing. arch. Jaroslav Dokoupil	Ing. arch. Jana Janíková
	Ing. arch. Radoslav Novotný	Ing. arch. Marta Kneslová
	Ing. arch. Anna Kollegarová	Ing. arch. Pavel Šemora
	Ing. arch. Markéta Hoskovcová, Ph.D.	Ing. arch. Bohuš Zoubek
Vypracoval:	Petra Spášilová	Kateřina Molnárová
	Martina Kučírková	Mgr. Ondřej Hrejsemnou
Specializace:	**Firma:**	**Zodpovědný projektant:**
Příroda a krajina:	AGERIS s.r.o.	RNDr. Josef Glos, RNDr. Jiří Kodán, Ing. Draga Kolářová
Zábor ZPF a LPF:	AGERIS s.r.o.	Svatava Poláková
Voda v krajině:	Atelier FONTES, s.r.o.	Ing. Tomáš Havlíček, Ing. Olga Veselá
Životní prostředí:	ENVING, s.r.o.	Ing. Miroslav Lepka
Doprava silniční:	PK OSSENDORF s.r.o.	Ing. Vladislav Novák, Ph.D., Ing. Tomáš Hruban
	Ing. Adolf Jebavý, ADOS	Ing. Adolf Jebavý
	Brněnské komunikace, a.s.	Ing. Jiří Řehák
Doprava železniční:	SUDOP BRNO, spol. s r.o.	Ing. Petr Rotschein
Zásobování vodou:	Pöyry Environment a.s.	Ing. Václav Kaštan
Odkanalizování:	Pöyry Environment a.s.	Ing. Alexandra Hradská
Zásobování plynem:	GASAS, spol. s r.o.	Ing. Petr Šťrnčil, Ing. arch. Milan Kabát
Zásobování teplem:	TÉNZA, a.s.	Ing. Marta Kadlecová, Ing. Marek Šulák
Elektrická energie, spoje:	JIŘÍ PUTTNER, projektování elektrických zařízení	Ing. Jiří Puttner
Kolektory, koordinace technických sítí:	Ing. Bohumil Bílek	Ing. Bohumil Bílek
Kontaktní území města Brna:	LUBOŠ FRANTIŠÁK, ARCHITEKT	Ing. arch. Luboš František
Demografie, sociekonomie:	Masarykova univerzita Brno, Výzkumné centrum regionálního rozvoje	Mgr. Ondřej Mulíček, Mgr. Daniel Seidenglanz
Kontroloval:	Ing. arch. Jana Janíková	

OBJEDNATEL:	Statutární město Brno	Dominikánské náměstí 1, 601 67 Brno	**Číslo zakázky:** A2-03-115-000 A2-03-115-100
NÁZEV AKCE:	Územní plán města Brna	Koncept	**Datum odevzdání:** 2 / 2010
			Číslo paré:

Název výkresu:

VEŘEJNÁ PROSTRANSTVÍ varianta II

Měřítko a číslo výkresu:

1 : 25 000

O.8.II.