


ÚZEMNÍ PLÁN MĚSTA BRNA - KONCEPT

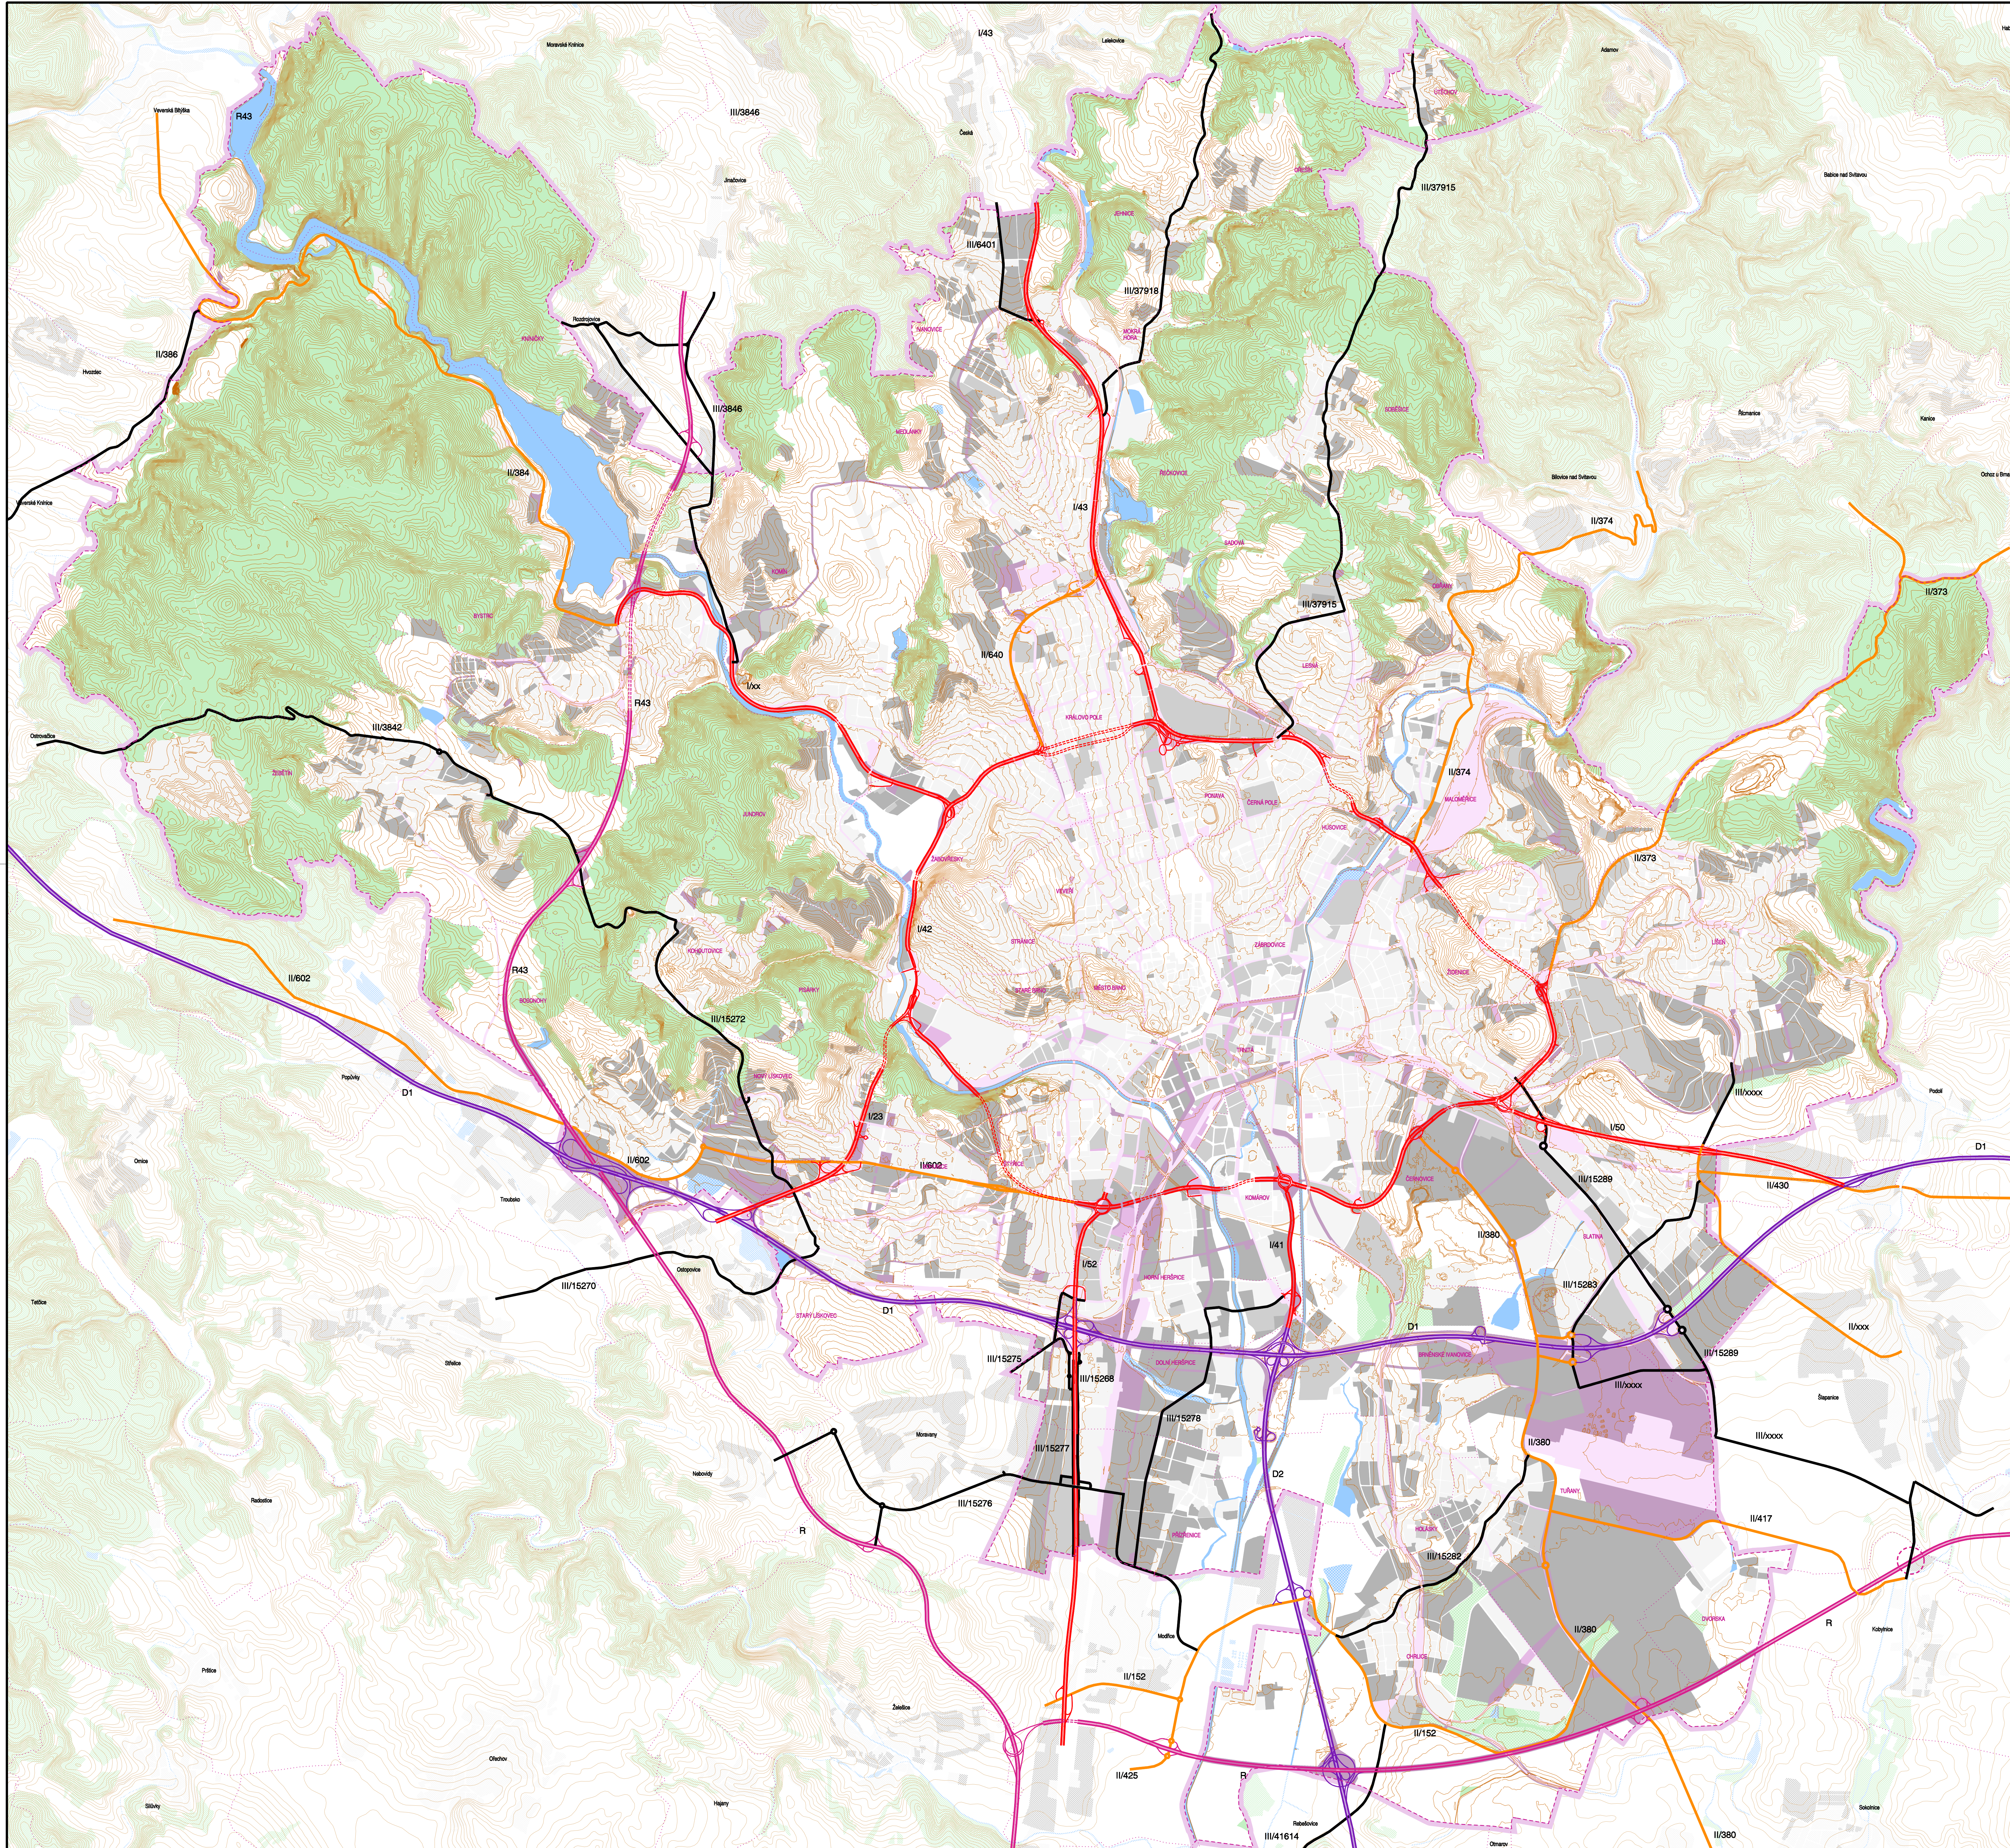

LEGENDA:

	dálnice D
	rychlostní komunikace R
	silnice I. třídy
	silnice II. třídy
	silnice III. třídy
	plochy dopravy
	FLOCHY STABILIZOVANÉ
	FLOCHY PŘESTAVBY
	FLOCHY ZASTAVITELNÉ
	plochy "stavební"
	plochy vodní a vodo hospodářské
	plochy lesů
	hranice území města Brna
	hranice katastrálních území
	názvy katastrálních území
	OKOLÍ MĚSTA BRNA
	stavební plochy dle ÚP obcí
	plochy vodní a vodo hospodářské
	plochy lesů
	hranice katastrálních území
	názvy obcí

ZPRACOVATEL:	Arch.Design, s.r.o. Ing. arch. Jaroslav Doležal Ing. arch. Jitka Jankovská Ing. arch. Radkořet Hvozdický	Sochorova 23, 616 00 Brno - vedoucí zprávovalského týmu - zástupce vedoucího zprávovalského týmu - zástupce vedoucího zprávovalského týmu	
Zodpovědní projektanti:	Ing. arch. Jaroslav Doležal Ing. arch. Radkořet Hvozdický Ing. arch. Anna Kolářová Ing. arch. Markéta Horská, Ph.D.	Ing. arch. Jana Jančíková Ing. arch. Markéta Horská Ing. arch. Pavel Šemera Ing. arch. Bohuš Zoušek	Číslo zakázky: A2-03-115-000 A2-03-115-100
Vypracoval:	Petra Spáčilová Martina Kufříková	Kateřina Mládková Mgr. Ondřej Hněsennou	
Specializace:	Firma: ASERIS s.r.o. Zprac. ZP a LP: Vodní inženýring: ENVIRO, s.r.o. Dopravní inženýring: Ing. Adolf Jabový, ADOS	Zodpovědný projektant: Ing. Josef Dvořák, RNDr. Jiří Fiedler, Ing. Olga Kolářová Inženýring: Ing. Tomáš Hevlík, Ing. Olga Veselá Ing. Miroslav Lepa Ing. Vladimír Novák, Ph.D., Ing. Tomáš Huban Ing. Adolf Jabový	
Dopravní inženýring:	Stránková komunikace, a.s. SÚCOOP PRŮM., spol. s r.o. Přijí. Environment a.s.	Ing. Jiří Fiedler Ing. Petr Růzmařín Ing. Václav Kollár	
Zodpovědní inženýring:	PK OSSENDORF s.r.o. Ing. Adolf Jabový, ADOS	Ing. Marie Kadlecová, Ing. Marek Šulc Ing. Jiří Putner	
Zodpovědní inženýring:	Elektrická energie, spolek: Ing. Bohumír Blah	Ing. Bohumír Blah Ing. arch. Luboš Fialák, ARCHITEKT Mgr. Ondřej Mláček, Mgr. Daniel Sedláček	
Zodpovědní inženýring:	OKAČO, spol. s r.o. TENZA, a.s.	Ing. Petr Šejdl, Ing. arch. Milan Kubík Ing. Marie Kadlecová, Ing. Marek Šulc Ing. Jiří Putner	
Zodpovědní inženýring:	Ing. arch. Jana Jančíková		
OBJEKTY:	Statutární město Brno	Domínkánské náměstí 1, 601 67 Brno	Datum odvození: 2 / 2010
NÁZEV AKCE:	Územní plán města Brna	Koncept	Číslo parčí:
Název výkresu:			

KATEGORIZACE SILNIC varianta I

Mřítko a číslo výkresu:
1 : 25 000

0.9.I.