


# ÚZEMNÍ PLÁN MĚSTA BRNA - KONCEPT

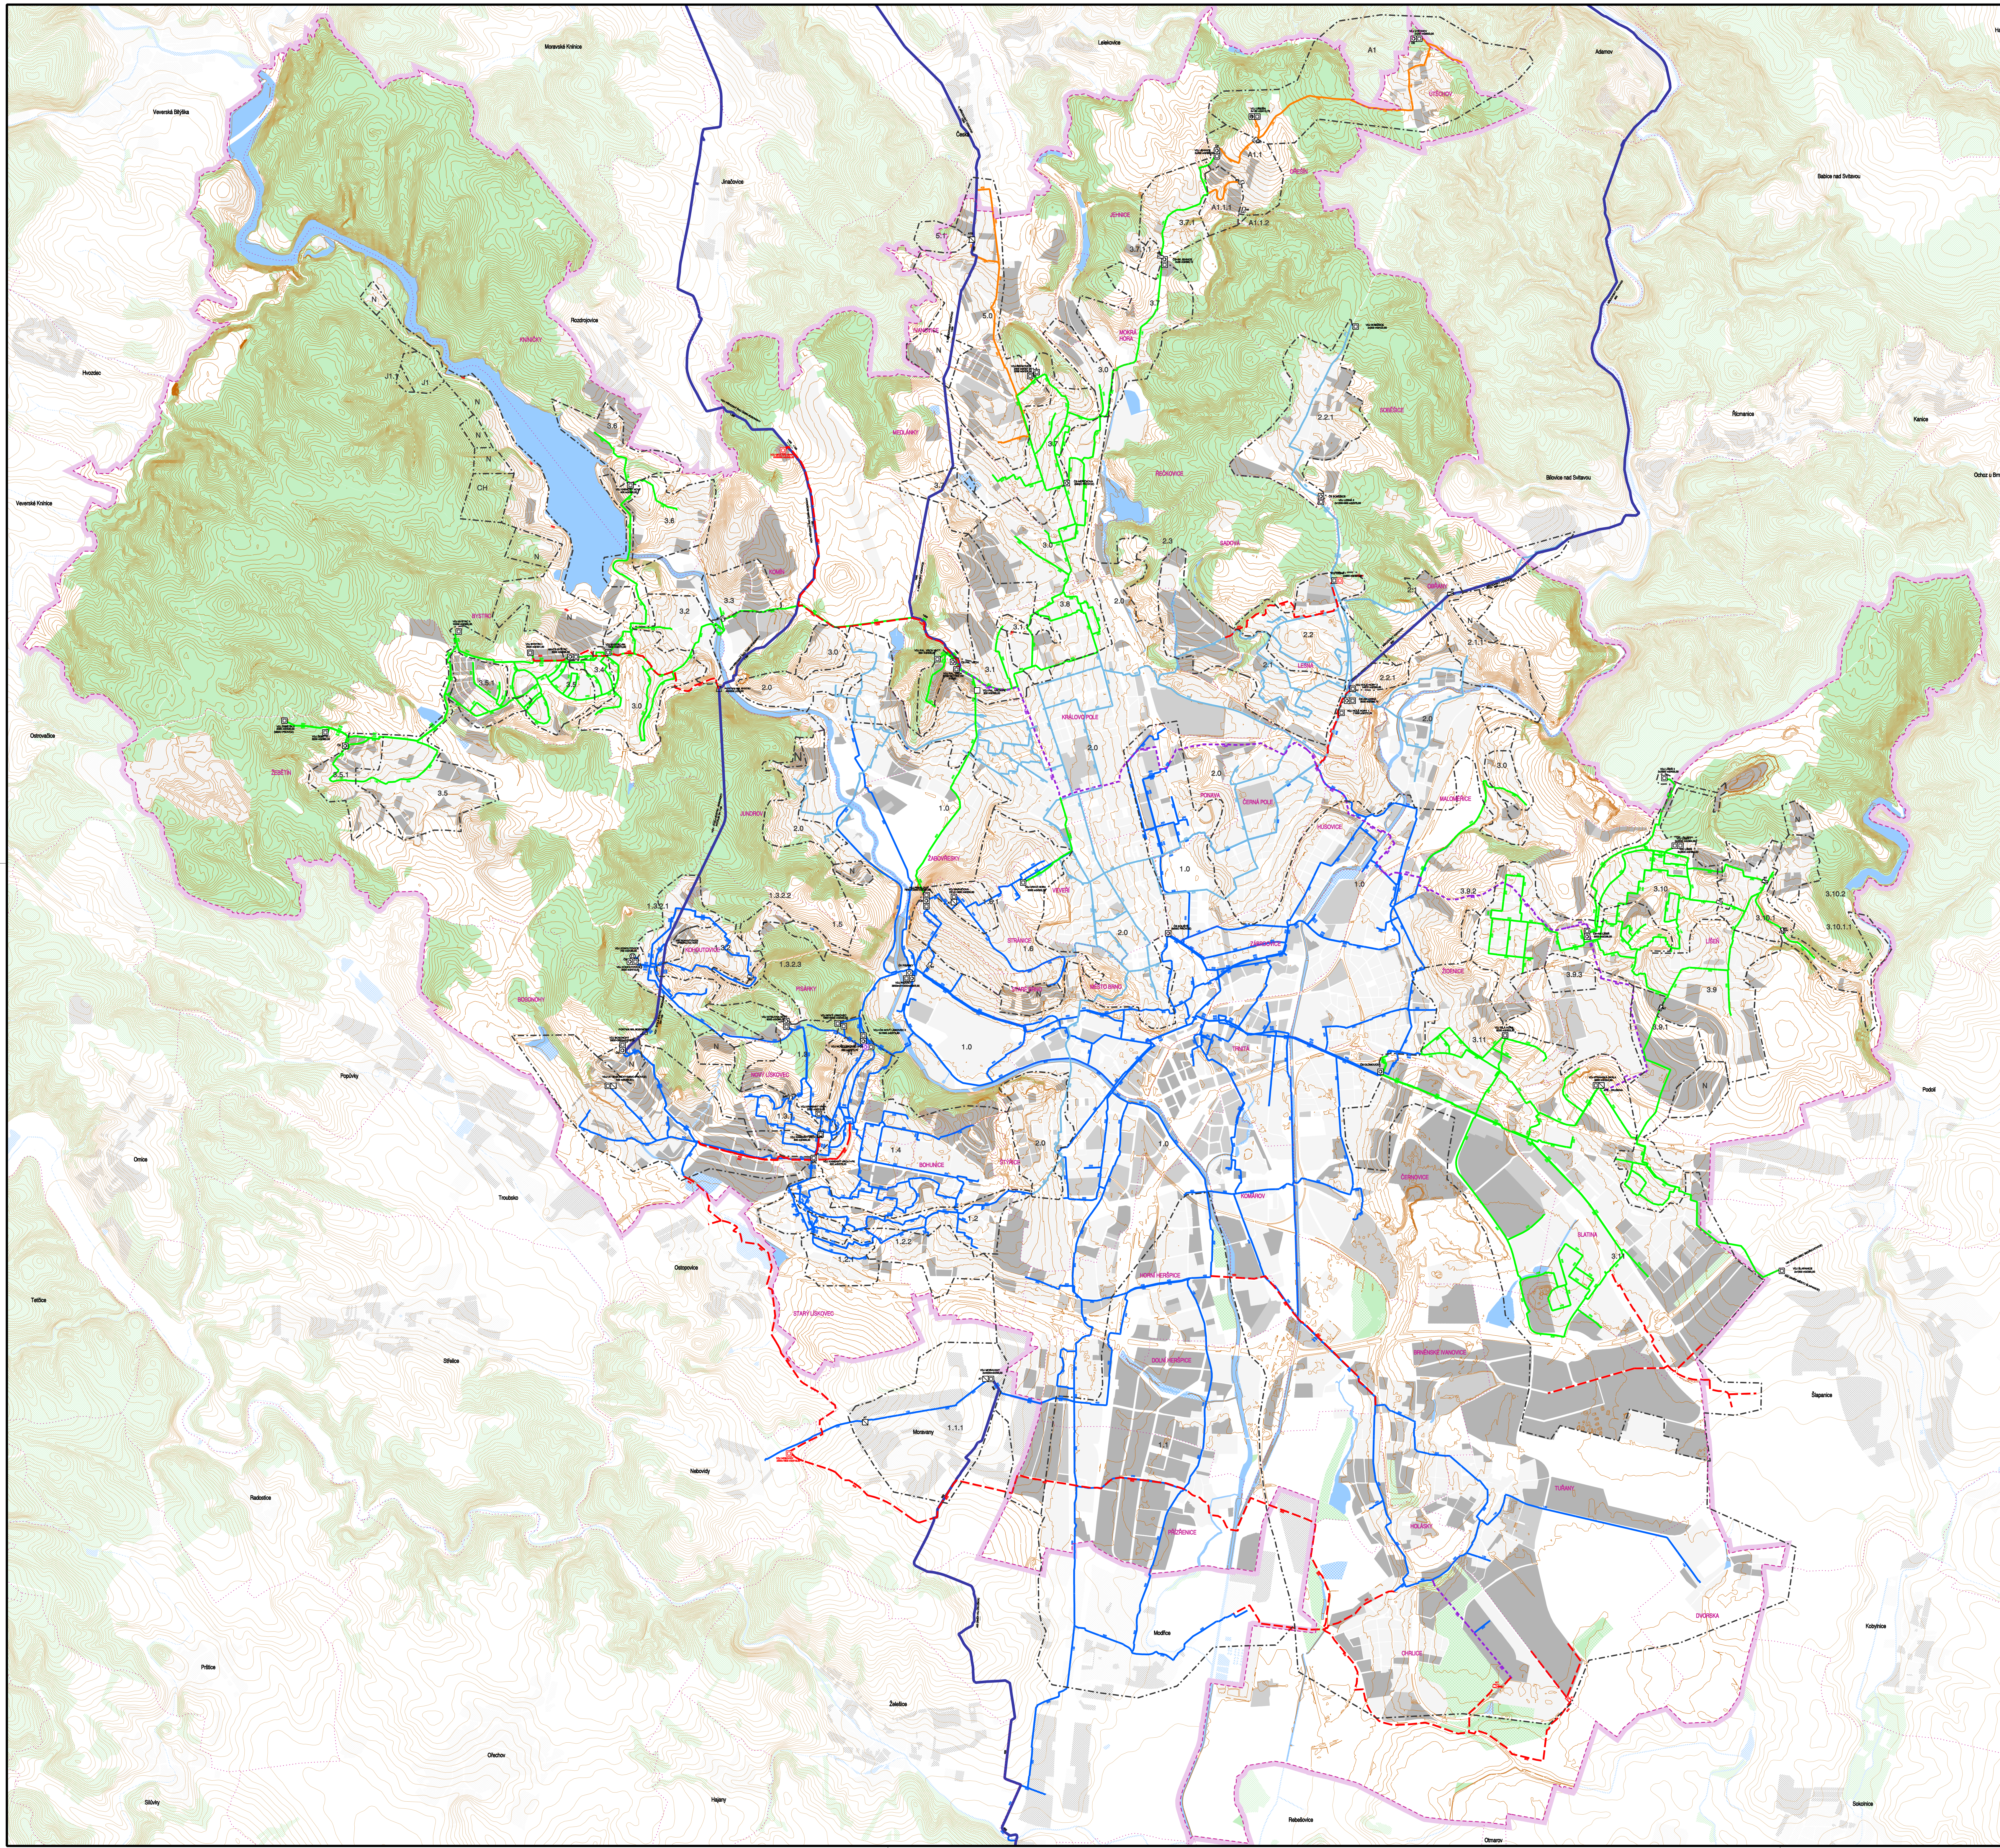

**LEGENDA :**

STAV	REKONSTRUKCE	NÁVŠTĚ	
			stávající přívaděč (Březovský, VOV)
			vodovodní potrubí II. pásmo 1 + navazující - hlavní řad
			vodovodní potrubí II. pásmo 2 + navazující - hlavní řad
			vodovodní potrubí II. pásmo 3 + navazující - hlavní řad
			vodovodní potrubí II. pásmo 5 + navazující - hlavní řad
			vodovodní potrubí - hlavní řad
			řimací zářez
			čerpači stanice
			automatická tlaková stanice
			úpravna vody
			redukce tlaku
			věžový vodojem
			zemní vodojem
			přerušovací komora
			portál stoly
			hranice tlakových pásem
			3.5

FLOCHY STABILIZOVANÉ	FLOCHY PŘESTAVBY	FLOCHY ZAKLÁTELE	
			plochy "stavební"
			plochy vodní a vodo hospodářské
			plochy lesů
			hranice území města Brna
			hranice katastrálních území
			názvy katastrálních území

STAV	NÁVŠTĚ	
		OKOLÍ MĚSTA BRNA
		stavební plochy dle ÚP obcí
		plochy vodní a vodo hospodářské
		plochy lesů
		hranice katastrálních území
		názvy obcí

<b>ZPRACOVATEL:</b>	Arch.Design, s.r.o. Ing. arch. Jaroslav Dokořil Ing. arch. Jana Jankůvá Ing. arch. Radkořil Hrozdný	Sochorova 23, 616 00 Brno - vedoucí zprávovalského týmu - zástupce vedoucího zprávovalského týmu - zástupce vedoucího zprávovalského týmu		
<b>Zodpovědní projektanti:</b>	Ing. arch. Jaroslav Dokořil Ing. arch. Radkořil Hrozdný Ing. arch. Anna Kolářová Ing. arch. Markéta Hrozdová, Ph.D.	Ing. arch. Jana Jankůvá Ing. arch. Markéta Hrozdová Ing. arch. Bohuš Zoubek Kateřina Mohánková Mgr. Ondřej Hněsennou	<b>Číslo zakázky:</b> A2-03-115-000 A2-03-115-100	
<b>Vypracoval:</b>	Petra Spáčilová Martina Kubišková	Kateřina Mohánková Mgr. Ondřej Hněsennou		
<b>Specializace:</b>	Firma: A2DESIGN s.r.o. A2DESIGN s.r.o. A2DESIGN s.r.o. ENVIRO, s.r.o. PK OSSENDORF s.r.o. Ing. Adolf Jabavý, ADOS	<b>Zodpovědný projektant:</b> Ing. Josef Dvořák, RNDr. Jiří Fiedler, Ing. Draga Kolářová Ing. Petr Němec Ing. Tomáš Hevlík, Ing. Olga Veselá Ing. Miroslav Lepša Ing. Matěj Novák, Ph.D., Ing. Tomáš Huban Ing. Adolf Jabavý		
<b>Doplnění návrhu:</b>	Střední škola architektury, a.s. SÚDOP (RNDr. spol. s r.o.) Přijetí Environment a.s. Přijetí Environment a.s. GMAK, spol. s r.o. TENZA, a.s. Jiří PUTNER, projektování elektronických zařízení	Ing. Jiří Fiedler Ing. Petr Němec Ing. Václav Kolář Ing. Alexandra Hradská Ing. Petr Špydl, Ing. arch. Milan Kubiš Ing. Markéta Hrozdová, Ing. Marek Šulák Ing. Jiří Putner		
<b>Kontrola:</b>	Ing. arch. Jaroslav Dokořil	Ing. arch. Jaroslav Dokořil Ing. arch. Jaroslav Dokořil Ing. arch. Jaroslav Dokořil		
<b>OBJEDNATEL:</b>	Statutární město Brno Územní plán města Brna	Dominikánské náměstí 1, 601 67 Brno Koncept	<b>Datum odvězení:</b> 2 / 2010	
<b>NÁZEV AKCE:</b>	Územní plán města Brna	Koncept	<b>Číslo par:</b>	

**ZÁSOBOVÁNÍ VODOU  
schéma - varianta III**

**MĚŘÍTKO a číslo výkresu:**  
1 : 25 000 **S.2.3.III.**