


ÚZEMNÍ PLÁN MĚSTA BRNA - KONCEPT

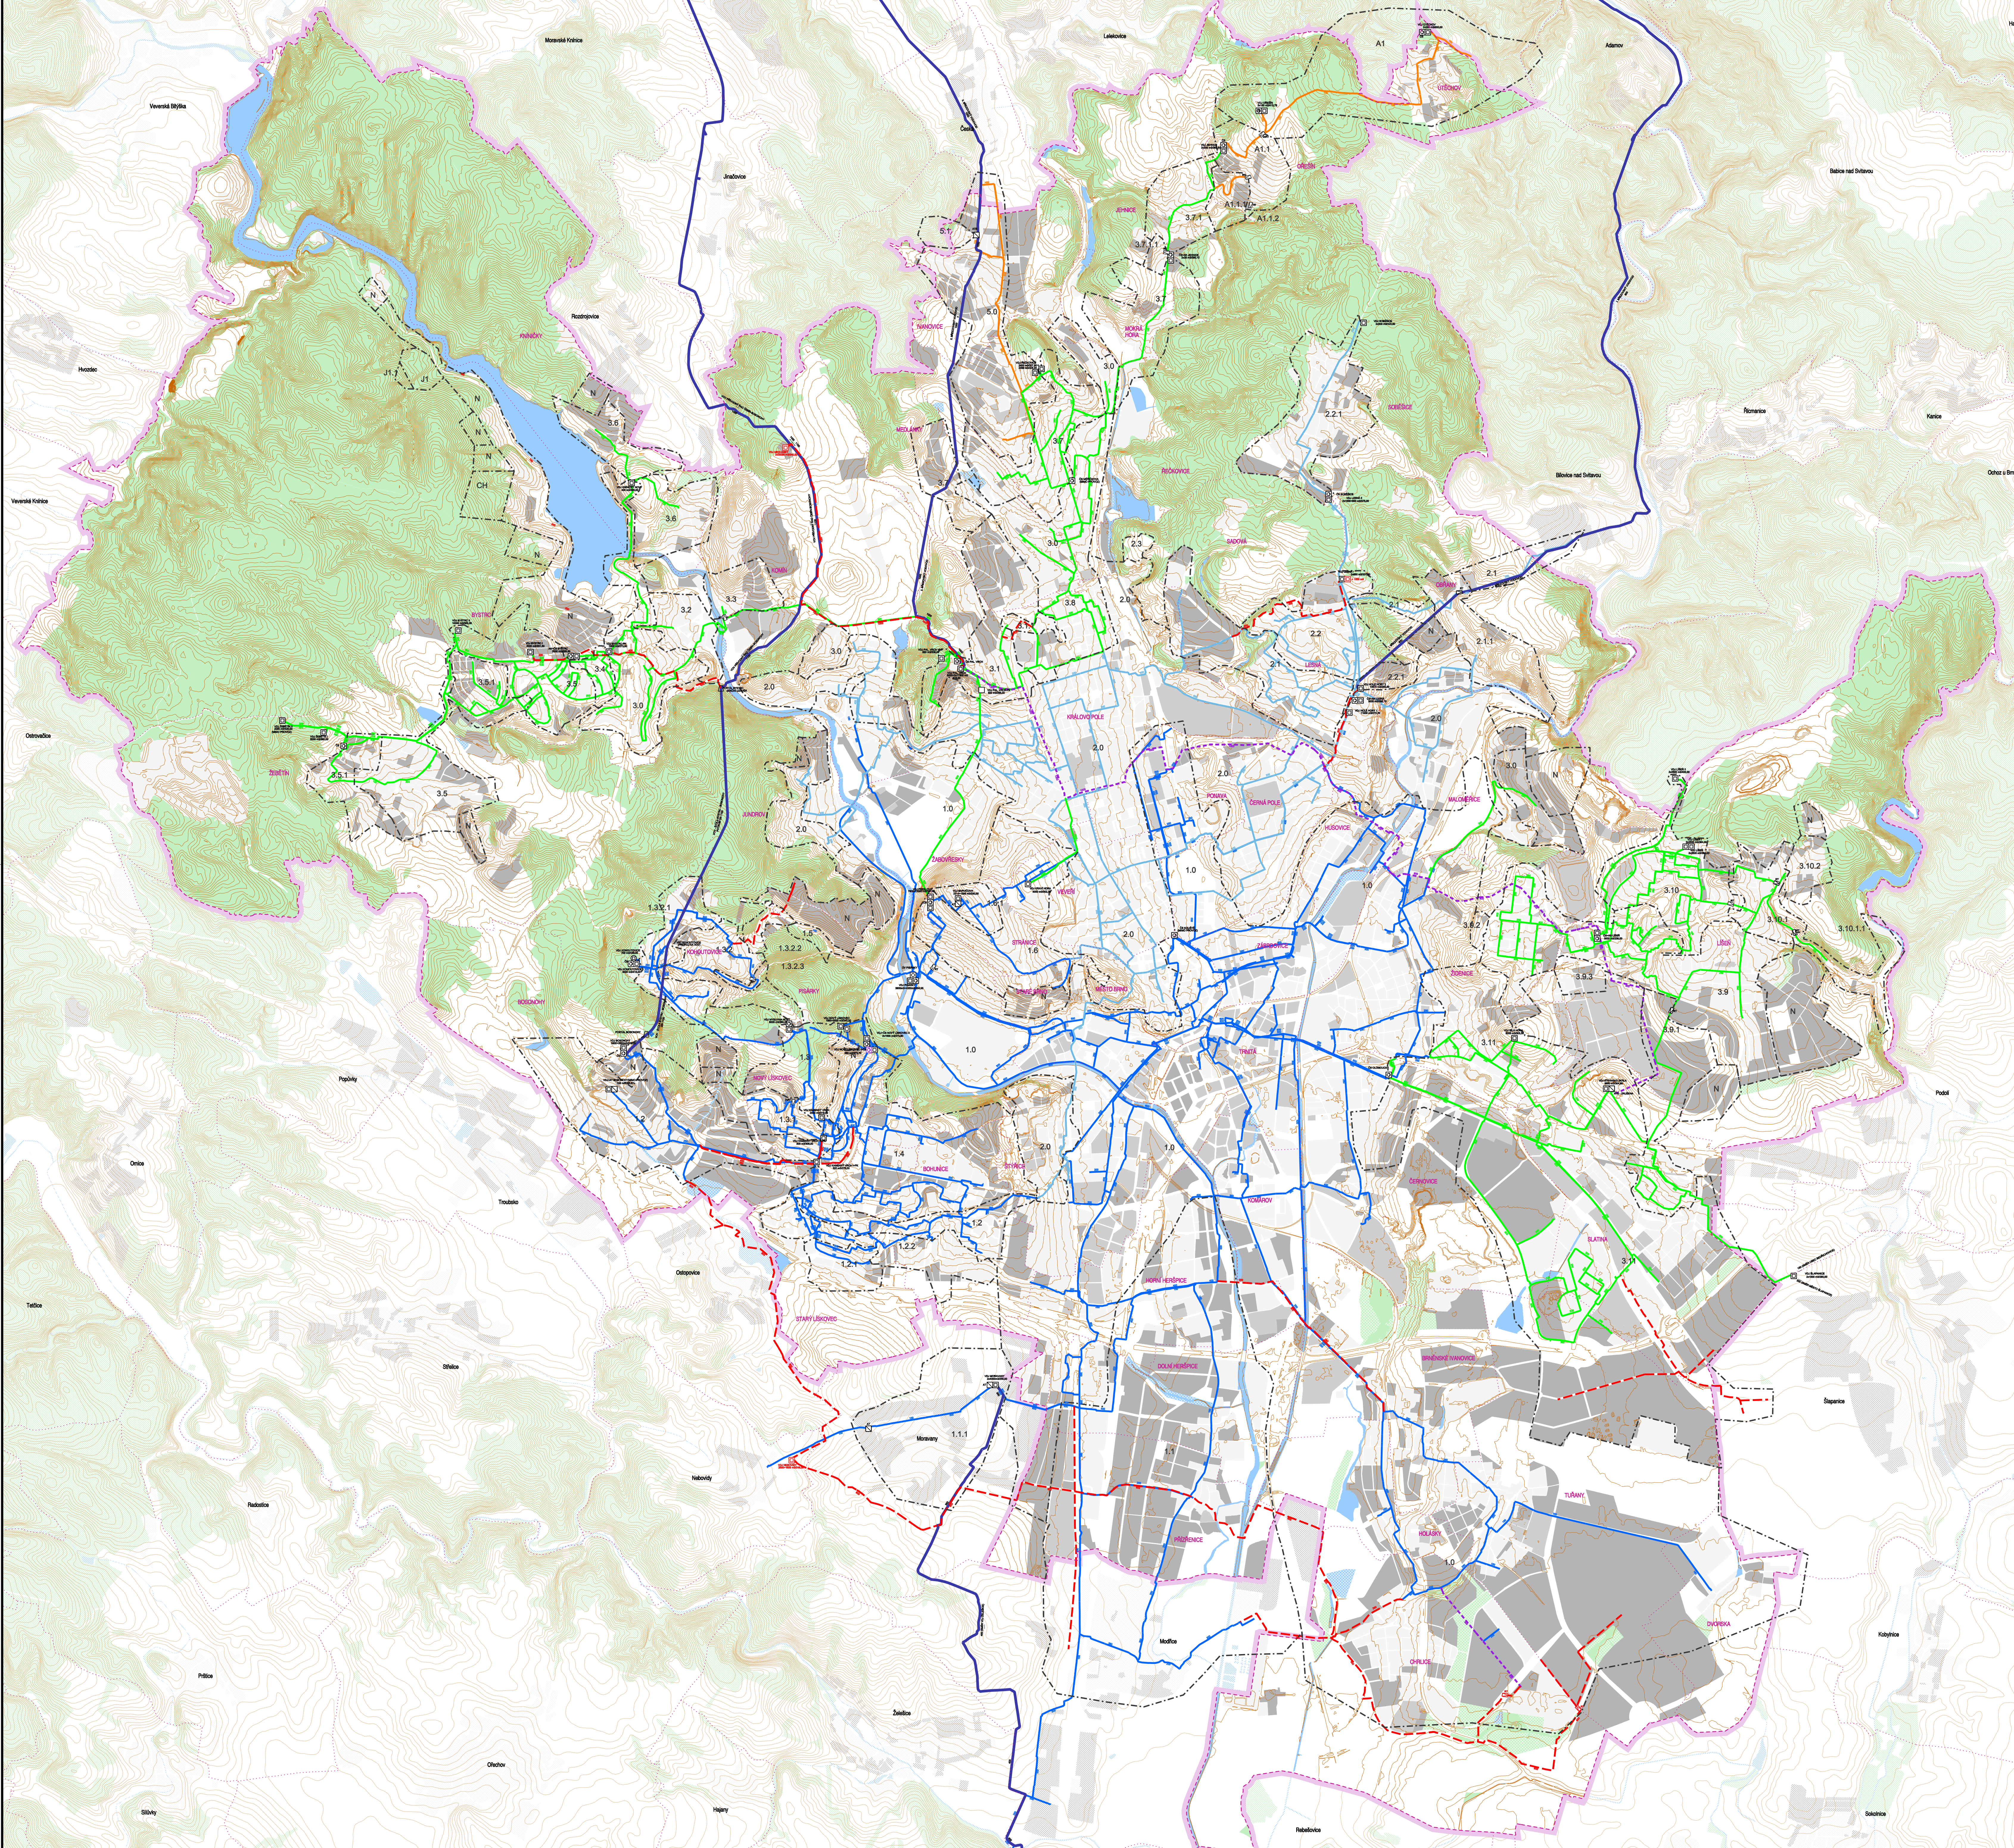

LEGENDA :

STAV	PERFORACE	NÁVĚŠ	
[Solid blue line]			stávající přívaděč (Březovský, VOV)
[Dashed blue line]			vodovodní potrubí II. pásmo 1 + navazující - hlavní řad
[Dashed blue line]			vodovodní potrubí II. pásmo 2 + navazující - hlavní řad
[Dashed green line]			vodovodní potrubí II. pásmo 3 + navazující - hlavní řad
[Dashed orange line]			vodovodní potrubí II. pásmo 5 + navazující - hlavní řad
[Dashed purple line]			vodovodní potrubí - hlavní řad
[Square with cross]			jímací zářez
[Square with diagonal lines]			čerpači stanice
[Square with horizontal lines]			automatická tlaková stanice
[Square with vertical lines]			úpravná vody
[Square with diagonal lines]			redukce tlaku
[Square with cross]			věžový vodojem
[Square with cross]			zemní vodojem
[Square with cross]			přerušovací komora
[Square with cross]			portál stoly
[Dashed line]			hranice tlakových pásem

PLOCHY STABILIZOVÁNE	PLOCHY PŘESTAVBY	PLOCHY ZASTAVITELNÉ	
[Light green]	[Light blue]	[Light grey]	plochy "stavební"
[Light blue]	[Light blue]	[Light green]	plochy vodní a vodo hospodářské
[Light green]	[Light green]	[Light green]	plochy lesů
[Purple dashed line]			hranice území města Brna
[Pink dashed line]			hranice katastrálních území
[Pink dashed line]			názvy katastrálních území
[Blue box]			OKOLÍ MĚSTA BRNA
[Blue box]			stavební plochy dle ÚP obcí
[Blue box]			plochy vodní a vodo hospodářské
[Blue box]			plochy lesů
[Blue box]			hranice katastrálních území
[Blue box]			názvy obcí

ZPRACOVATEL:

Arch.Design, s.r.o. Sochorova 23, 616 00 Brno

Ing. arch. Jaroslav Dokořil - vedoucí zprávovalského týmu
Ing. arch. Jiří Jankovský - zástupce vedoucího zprávovalského týmu
Ing. arch. Radkořil Hvozdový - zástupce vedoucího zprávovalského týmu

Zodpovědní projektanti:

Ing. arch. Jaroslav Dokořil
Ing. arch. Radkořil Hvozdový
Ing. arch. Anna Kolářová
Ing. arch. Markéta Horská, Ph.D.
Paola Spáčilová
Martina Kudrňáková

Vypracoval:

Ing. arch. Jara Janáčková
Ing. arch. Markéta Horská
Ing. arch. Pavel Šemrov
Ing. arch. Bohuž Zoušek
Katerina Maláková
Mgr. Ondřej Hrdánský

Specializace:

Firma: Ing. Josef Štáhl, RNDr. Jiří Fokšák, Ing. Olga Kottlová
ASERS s.r.o. ASERS s.r.o.
Zprac. ZP a LP: ASERS s.r.o.
Vývoj inženýr: ASIER FONTES, s.r.o.
Základní projekt: ENVIRO, s.r.o.
Doprov. a jiné: PK OSSENDOORF s.r.o.
Ing. Adolf Jabavý, ADOS

Doprov. a jiné:

Strukturní komunikace, a.s.
SUCCOR PRIMO, spol. s r.o.
Plyny Environment s.a.s.
Plyny Environment s.a.s.
GMAK, spol. s r.o.
TENZA, a.s.
Jiří Faltner, projektování elektronických zařízení

Doprov. a jiné:

Ing. Petr Rádovský
Ing. Michal Kralík
Ing. Alexandra Hradská
Ing. Petr Šejdl, Ing. arch. Milan Kubelík
Ing. Markéta Kudrňáková, Ing. Marek Šulák
Ing. Jiří Faltner

Kolokový koordinátor technických sítí:

Ing. Bohumír Blahůš
LUBOŠ PRÁVNÍČEK ARCHITEKT
Mapová územní studie Výchovná veřejná rozvojová zóna
Ing. arch. Jana Jankovská

Kontrola:

Statutární město Brno
Územní plán města Brna

Název výkresu:

Domínkánské náměstí 1, 601 67 Brno
Koncept

Název výkresu:

2 / 2010

Název výkresu:

Číslo parčí:

1 : 25 000

S.2.3.I.