ÚZEMNÍ PLÁN MĚSTA BRNA - KONCEPT

územní plán města Brna

B R N O
STATUTÁRNÍ MĚSTO BRNO

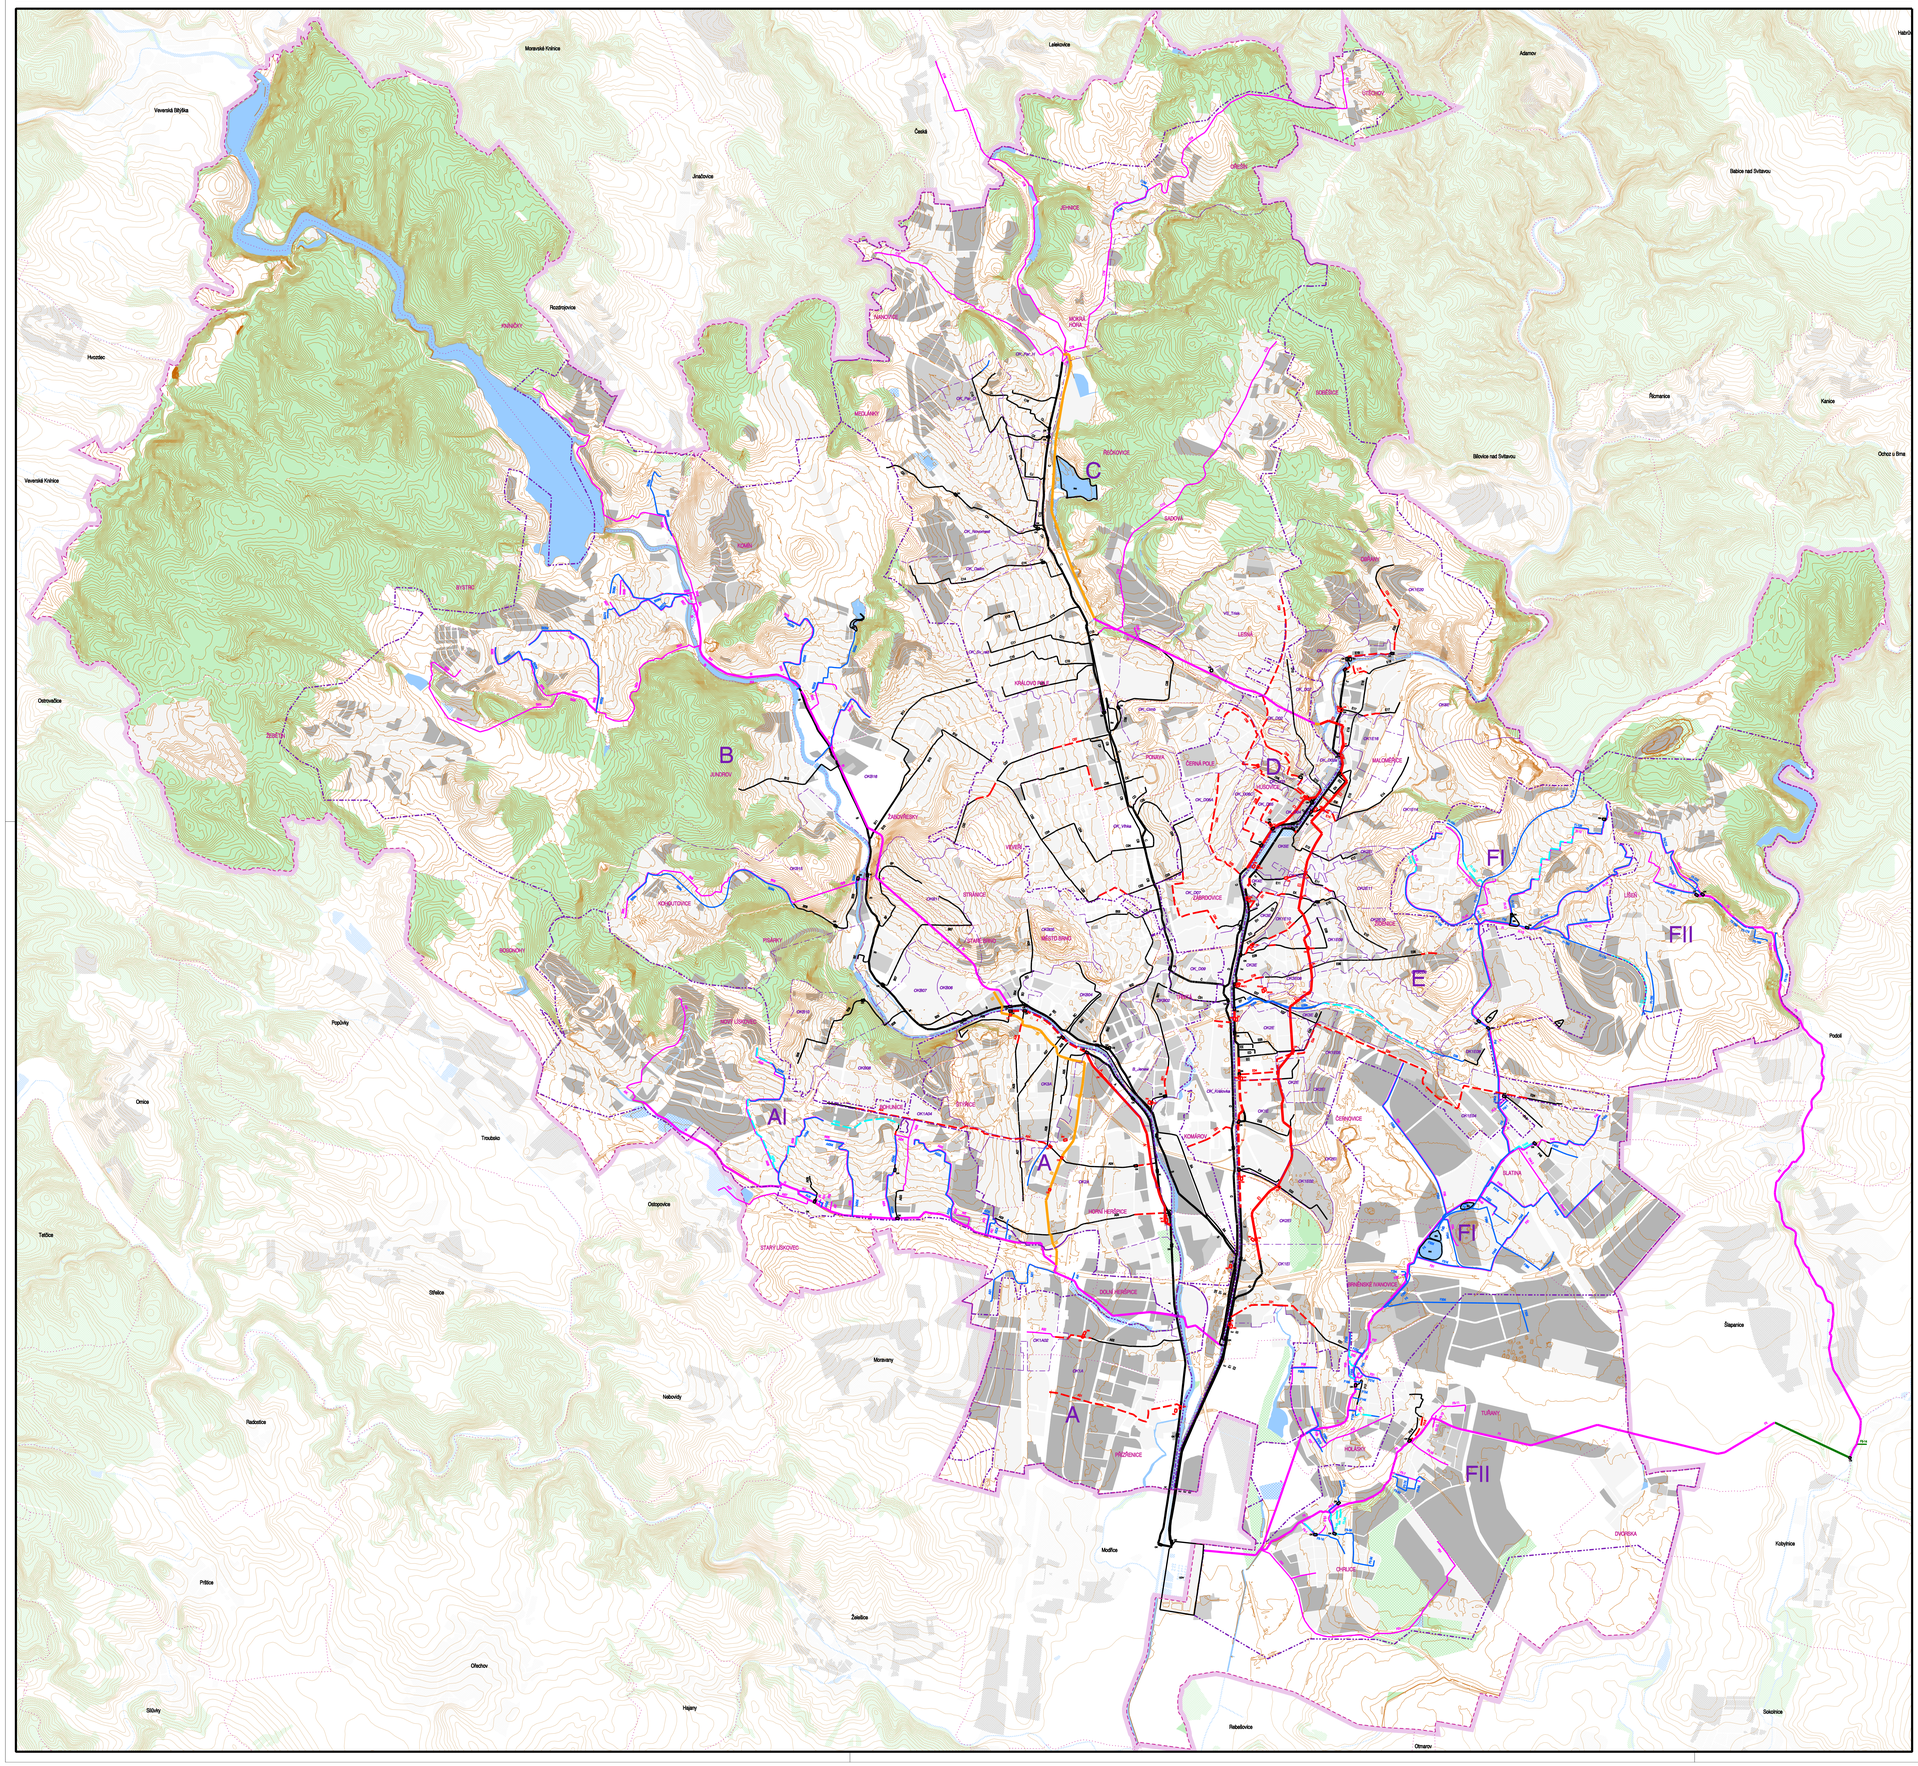

LEGENDA:

STAV	REKONSTRUKCE	NÁVRH	
			kmenová stoka jednotná
			kmenová stoka splašková
			kmenová stoka - výtlak
			hlavní stoka jednotná
			hlavní stoka splašková
			hlavní stoka dešťová
			výtlaky na hlavních stokách

	hranice povodí - kmenové stoky
A	označení povodí kmenové stoky
	hranice povodí - odlehčovací komory
OK1E20	označení povodí odlehčovací komory
VS_Trsa	označení povodí vírového separátoru

ČOV	čistírna odpadních vod
	čerpací stanice
	retenční nádrž
	vírový separátor
	odlehčovací komora

PLOCHY STABILIZOVANÉ	PLOCHY PŘESTAVBY	PLOCHY ZASTAVITELNÉ	
			plochy "stavební"

PLOCHY STABILIZOVANÉ	PLOCHY ZMĚN	
		plochy vodní a vodohospodářské
		plochy lesů
		hranice území města Brna
		hranice katastrálních území
KOMÍN		názvy katastrálních území

STAV	NÁVRH	OKOLÍ MĚSTA BRNA
		stavební plochy dle ÚP obcí
		plochy vodní a vodohospodářské
		plochy lesů
		hranice katastrálních území
Ostopovice		názvy obcí

ZPRACOVATEL:	Arch.Design, s.r.o.	Sochorova 23, 616 00 Brno	Arch. DESIGN
	Ing. arch. Jaroslav Dokoupil	- vedoucí zpracovatelského týmu	
	Ing. arch. Jana Janíková	- zástupce vedoucího zpracovatelského týmu	
	Ing. arch. Radoslav Novotný	- zástupce vedoucího zpracovatelského týmu	
Zodpovědný projektant:	Ing. arch. Jaroslav Dokoupil	Ing. arch. Jana Janíková	**Číslo zakázky:**
	Ing. arch. Radoslav Novotný	Ing. arch. Marta Knesslová	**A2-03-115-000**
	Ing. arch. Anna Kolegarová	Ing. arch. Pavel Šemora	**A2-03-115-100**
	Ing. arch. Markéta Hoskovcová, Ph.D.	Ing. arch. Bohuš Zoubek	
Vypracoval:	Petra Spáčilová	Kateřina Moináková	
	Martina Kučínková	Mgr. Ondřej Hrejsemnou	
Specializace:	**Firma:**	**Zodpovědný projektant:**	
Příroda a krajina:	AGERIS s.r.o.	RNDr. Josef Glos, RNDr. Jiří Kocián, Ing. Draga Kolářová	
Zábor ZPF a LPF:	AGERIS s.r.o.	Svatava Poláková	
Voda v krajině:	Atelier FONTES, s.r.o.	Ing. Tomáš Havlíček, Ing. Olga Veselá	
Životní prostředí:	ENVING, s.r.o.	Ing. Miroslav Lepka	
Doprava silniční:	PK OSSENDORF s.r.o.	Ing. Vlastislav Novák, Ph.D., Ing. Tomáš Hruban	
	Ing. Adolf Jásový, ADOS	Ing. Adolf Jásový	
	Brněnská komunikace, a.s.	Ing. Jiří Řeřicha	
Doprava železniční:	SUDOP BRNO, spol. s r.o.	Ing. Petr Rotschein	
Zásobování vodou:	Pöyry Environment a.s.	Ing. Václav Kaštan	
Odkanalizování:	Pöyry Environment a.s.	Ing. Alexandra Hradská	
Zásobování plynem:	GAsAG, spol. s r.o.	Ing. Petr Šťrynci, Ing. arch. Milan Kabát	
Zásobování teplem:	TENZA, a.s.	Ing. Maria Kadlecová, Ing. Marek Šubík	
Elektrická energie, spoje:	JIŘÍ PUTTNER, projektování elektrických zařízení	Ing. Jiří Puttner	
Kiosky, koordinace technických sítí:	Ing. Bohumil Bílek	Ing. Bohumil Bílek	
Kontaktní území města Brna:	LUBOŠ FRANTIŠÁK, ARCHITEKT	Ing. arch. Luboš František	
Demografie, sociekonomie:	Masarykova univerzita Brno, Výzkumné centrum regionálního rozvoje	Mgr. Ondřej Mulíček, Mgr. Daniel Seidenglanz	
Kontroloval:	Ing. arch. Jana Janíková		
OBJEDNATEL:	Statutární město Brno	Dominikánské náměstí 1, 601 67 Brno	**Datum odevzdání:** **2 / 2010**
NÁZEV AKCE:	Územní plán města Brna	Koncept	**Číslo paré:**

Název výkresu:

ODKANALIZOVÁNÍ
schéma - varianta II

Měřítko a číslo výkresu:

1 : 25 000

S.2.4.II.