ÚZEMNÍ PLÁN MĚSTA BRNA - KONCEPT

územní plán města Brna

STATUTÁRNÍ MĚSTO BRNO

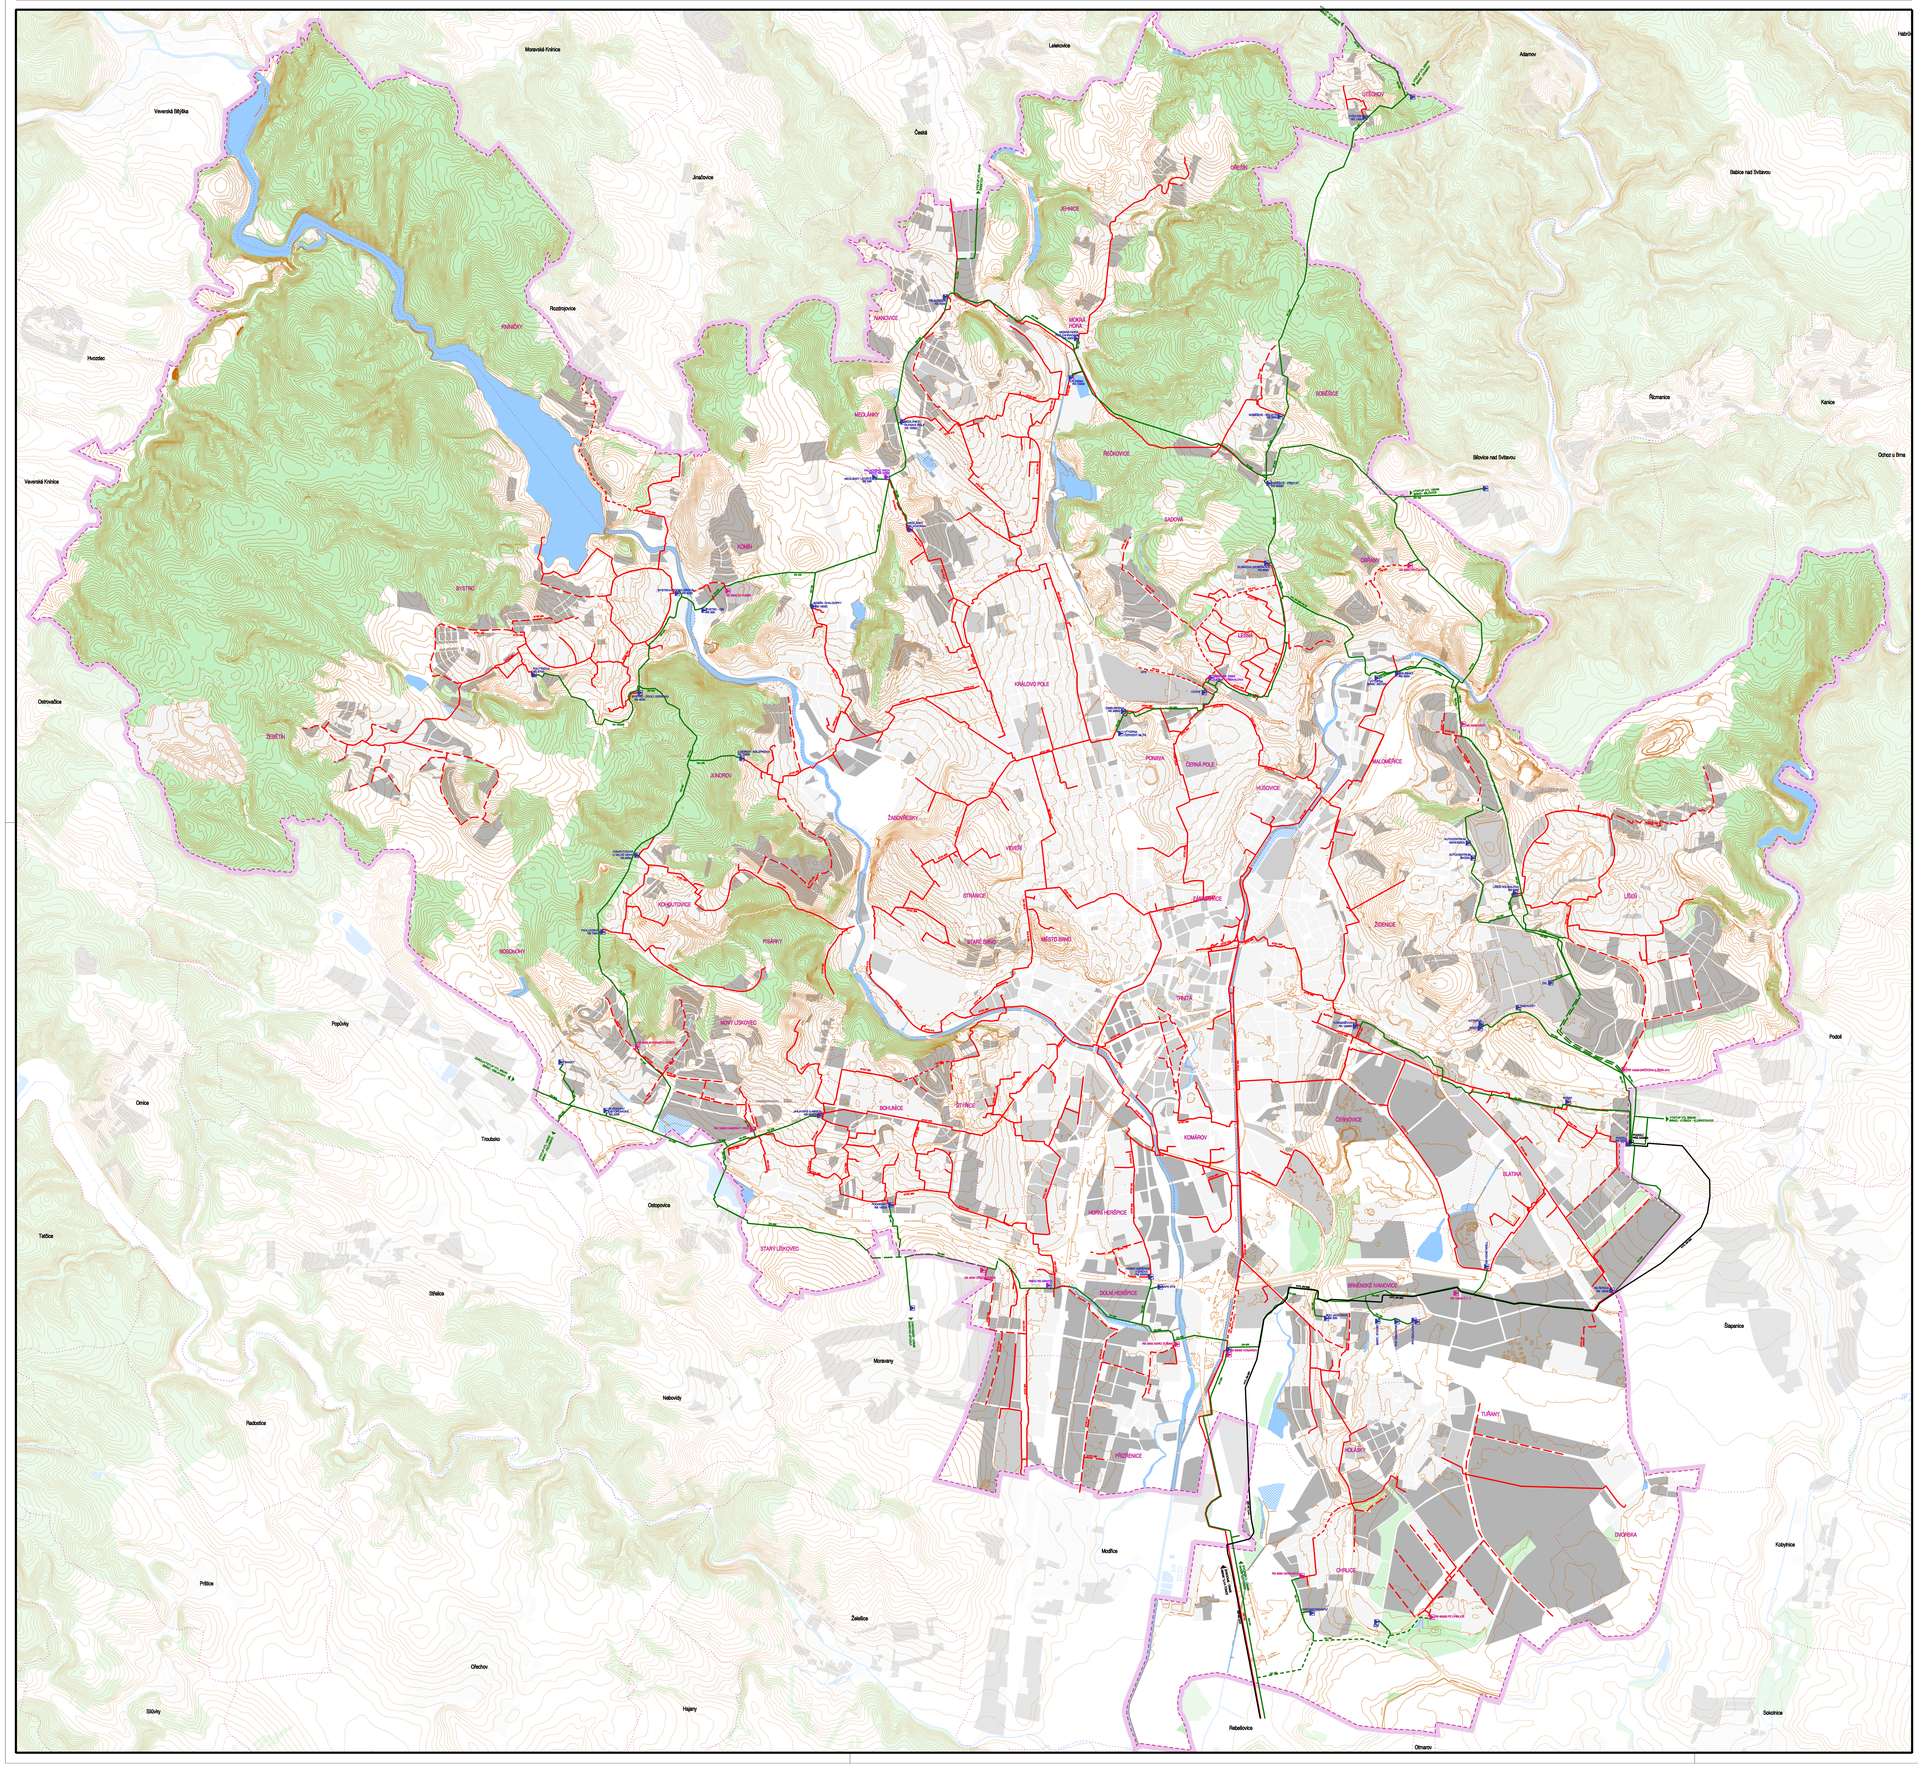

LEGENDA:

STAV	REKONSTRUKCE	NÁVRH	
			VVTL plynovod
			VTL plynovod
			STL plynovod
			předregulační stanice plynu
			regulační stanice plynu

PLOCHY STABILIZOVANÉ	PLOCHY PŘESTAVBY	PLOCHY ZASTAVITELNÉ	
			plochy "stavební"

PLOCHY STABILIZOVANÉ	PLOCHY ZMĚN	
		plochy vodní a vodohospodářské
		plochy lesů
		hranice území města Brna
		hranice katastrálních území
KOMÍN		názvy katastrálních území

STAV	NÁVRH	
		stavební plochy dle ÚP obcí
		plochy vodní a vodohospodářské
		plochy lesů
		hranice katastrálních území
Ostopovice		názvy obcí

OKOLÍ MĚSTA BRNA

ZPRACOVATEL:	Arch.Design, s.r.o.	Sochorova 23, 616 00 Brno	
	Ing. arch. Jaroslav Dokoupil	- vedoucí zpracovatelského týmu	
	Ing. arch. Jana Janíková	- zástupce vedoucího zpracovatelského týmu	
	Ing. arch. Radoslav Novotný	- zástupce vedoucího zpracovatelského týmu	
Zodpovědný projektant:	Ing. arch. Jaroslav Dokoupil	Ing. arch. Jana Janíková	**Číslo zakázky:**
	Ing. arch. Radoslav Novotný	Ing. arch. Marta Knesová	**A2-03-115-000**
	Ing. arch. Anna Kolegarová	Ing. arch. Pavel Šemora	**A2-03-115-100**
	Ing. arch. Mariléta Hoskovcová, Ph.D.	Ing. arch. Bohuš Zoubek	
Vypracoval:	Petra Spáčilová	Kateřina Molnárová	
	Martina Kučírková	Mgr. Ondřej Hrejsemnou	
Specializace:	**Firma:**	**Zodpovědný projektant:**	
Příroda a krajina:	AGERIS s.r.o.	RNDr. Josef Glos, RNDr. Jiří Kocián, Ing. Draga Kolářová	
Zábor ZPF a LPF:	AGERIS s.r.o.	Svatava Polášková	
Voda v krajině:	Atelier FONTES, s.r.o.	Ing. Tomáš Havlíček, Ing. Olga Veselá	
Životní prostředí:	ENVIKG, s.r.o.	Ing. Miroslav Lapka	
Doprava silniční:	PK OSSENDORF s.r.o.	Ing. Vlastislav Novák, Ph.D., Ing. Tomáš Hruban	
	Ing. Adolf Jebavý, ADOS	Ing. Adolf Jebavý	
	Brněnské komunikace, a.s.	Ing. Jiří Řeřicha	
Doprava železniční:	SUDOP BRNO, spol. s r.o.	Ing. Petr Rotschein	
Zásobování vodou:	Pöyry Environment a.s.	Ing. Václav Kaštan	
Odkanalizování:	Pöyry Environment a.s.	Ing. Alexandra Hradská	
Zásobování plynem:	GAsAG, spol. s r.o.	Ing. Petr Štrynci, Ing. arch. Milan Kabát	
Zásobování teplem:	TENZA, a.s.	Ing. Marta Kadlecová, Ing. Marek Šulák	
Elektrická energie, spoje:	JIŘÍ PLITTNER, projektování elektrických zařízení	Ing. Jiří Plittner	
Koeletory, koordinace technických sítí:	Ing. Bohumil Bílek	Ing. Bohumil Bílek	
Koncepce území města Brna:	LUBOŠ FRANTIŠÁK, ARCHITEKT	Ing. arch. Luboš Františák	
Demografie, sociekonomie:	Masarykova univerzita Brno, Výzkumné centrum regionálního rozvoje	Mgr. Ondřej Mulíček, Mgr. Daniel Seidenglanz	
Kontroloval:	Ing. arch. Jana Janíková		
OBJEDNATEL:	Statutární město Brno	Dominikánské náměstí 1, 601 67 Brno	**Datum odevzdání:** **2 / 2010**
NÁZEV AKCE:	Územní plán města Brna	Koncept	**Číslo paré:**

Název výkresu:

ZÁSOBOVÁNÍ PLYNEM
schéma - varianta I

Měřítko a číslo výkresu:

1 : 25 000

S.2.5.I.