


ÚZEMNÍ PLÁN MĚSTA BRNA - KONCEPT

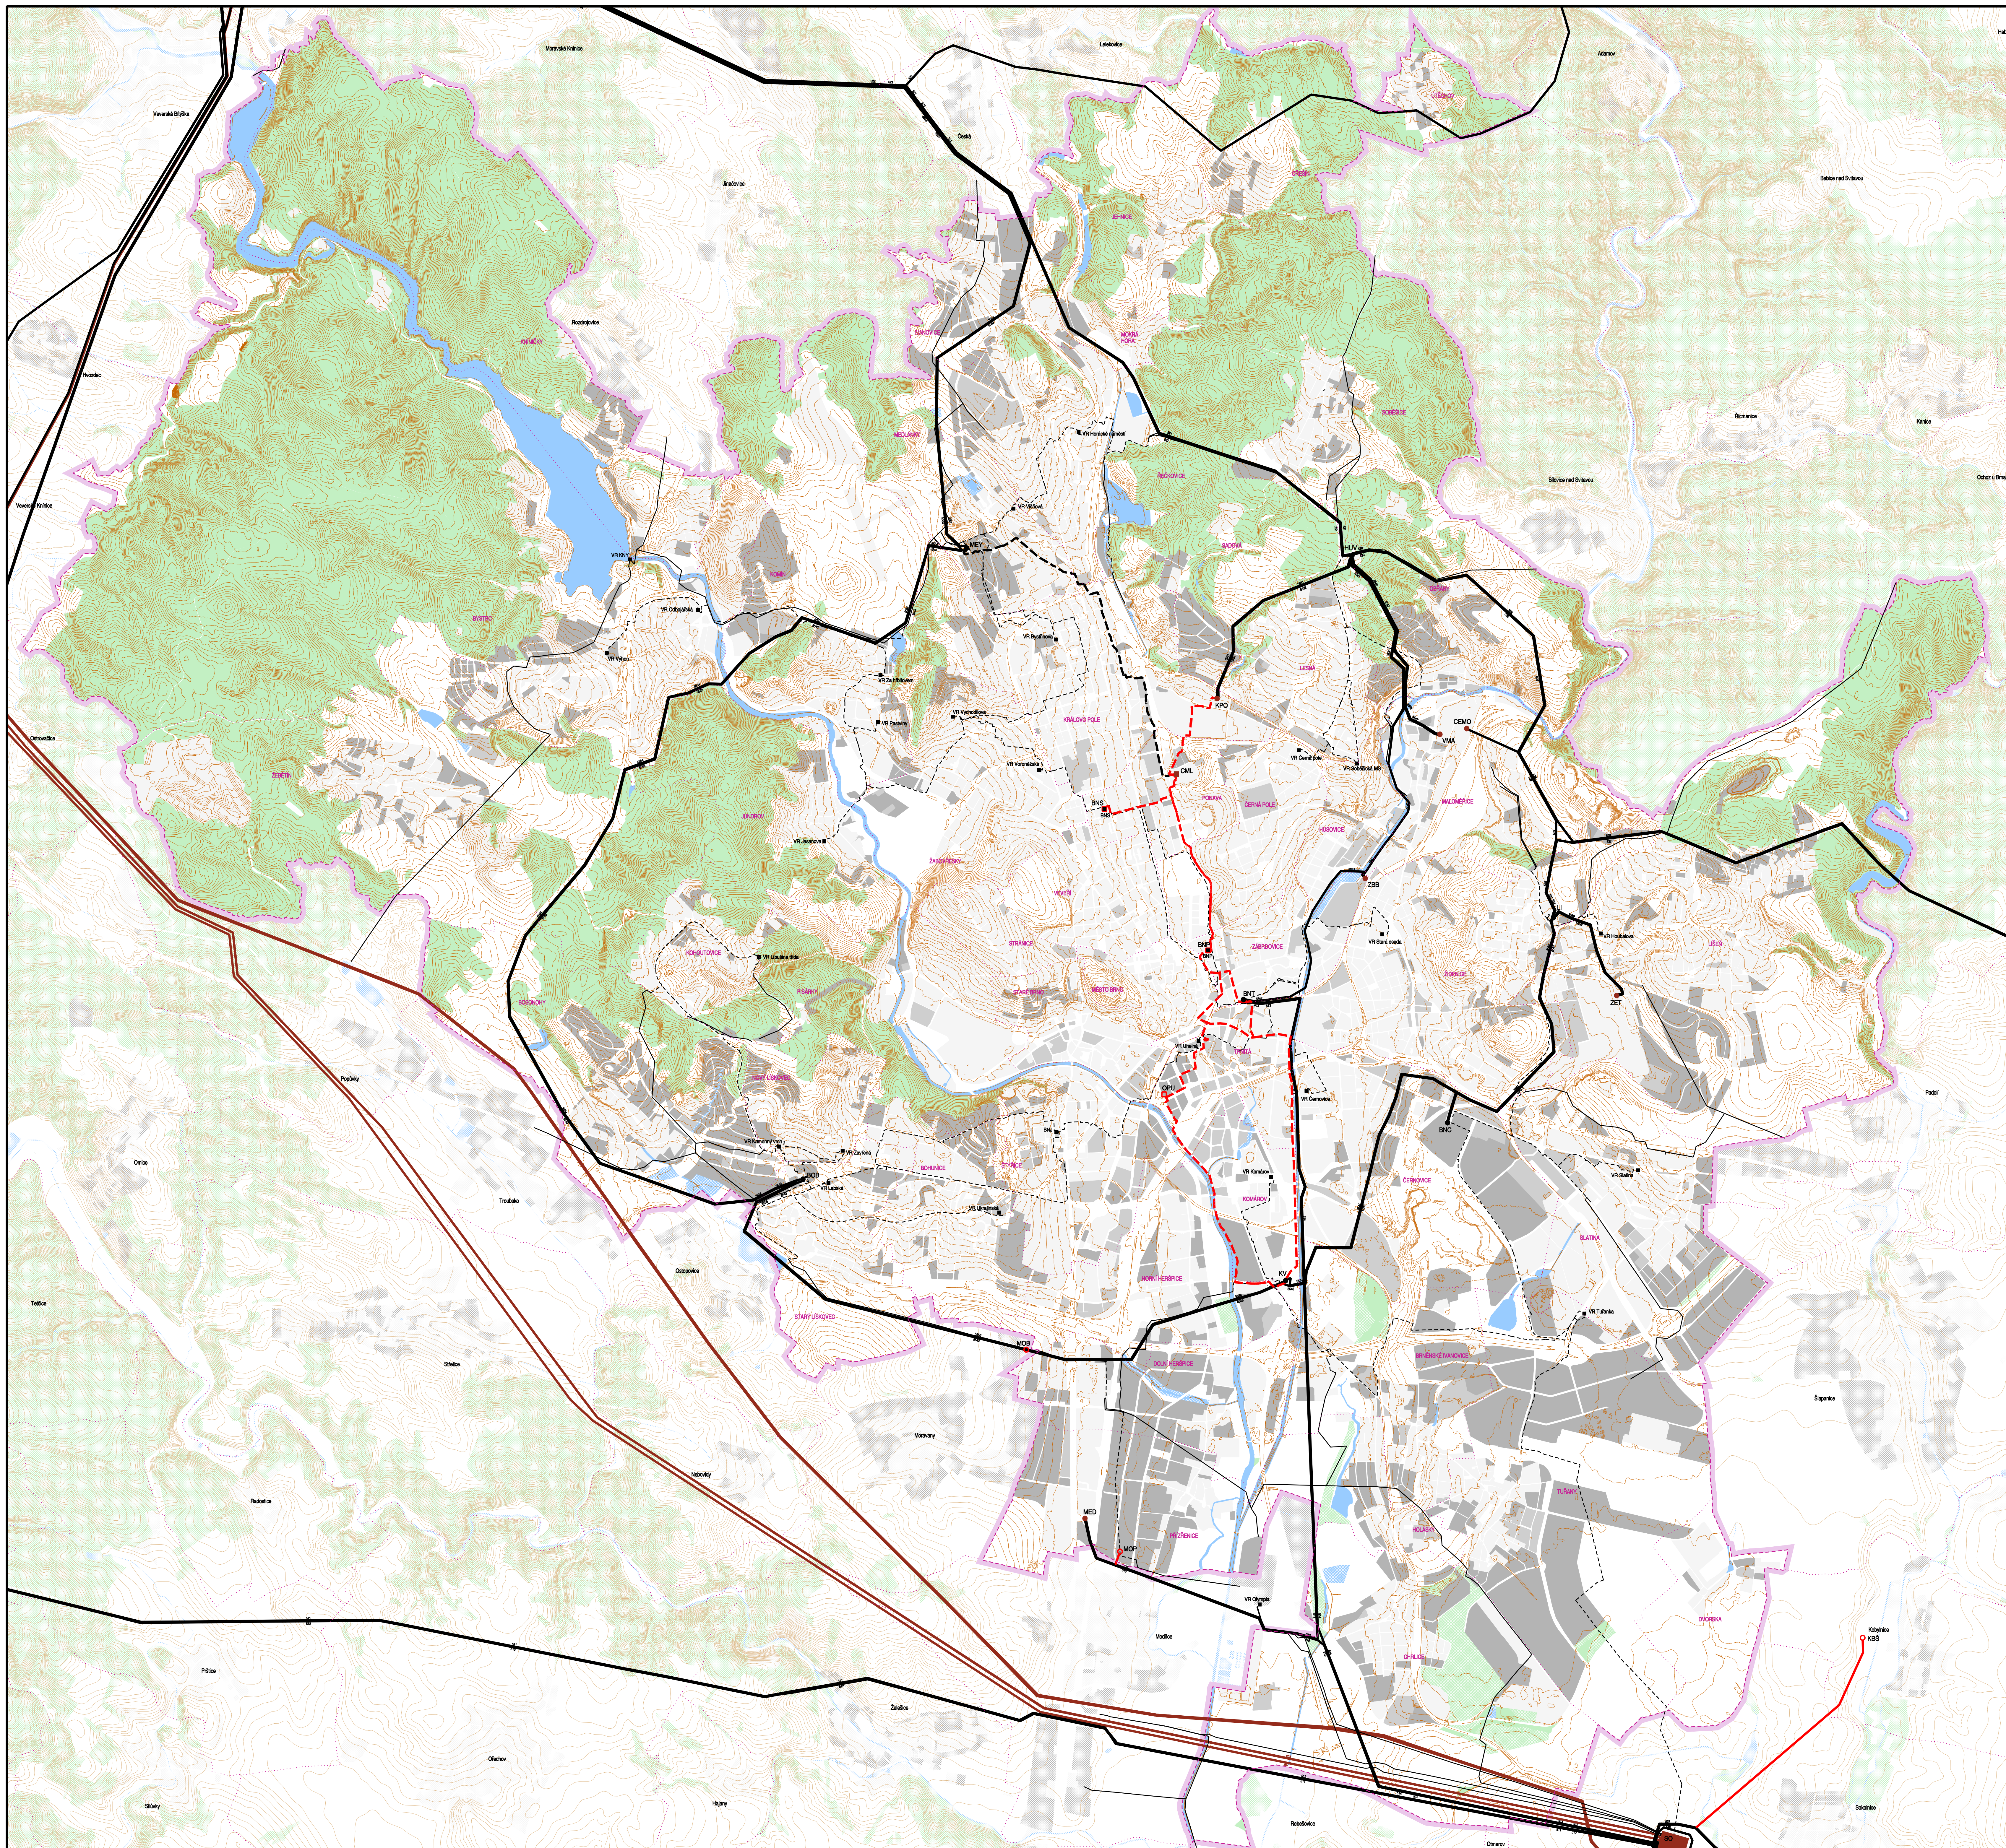

<p>ZPRACOVATEL:</p> <p>Arch.Design, s.r.o. Ing. arch. Jaroslav Džokoupl Ing. arch. Jana Jankůvová Ing. arch. Radkořet Hvozdický</p>	<p>Sochorova 23, 616 00 Brno - vedoucí zprávovalského týmu - zástupce vedoucího zprávovalského týmu - zástupce vedoucího zprávovalského týmu</p>	<p>Číslo zakázky: A2-03-115-000 A2-03-115-100</p>
<p>Zodpovědní projektanti: Ing. arch. Jaroslav Džokoupl Ing. arch. Radkořet Hvozdický Ing. arch. Anna Kolářová Ing. arch. Markéta Horská, Ph.D.</p>	<p>Ing. arch. Jana Jankůvová Ing. arch. Markéta Horská Ing. arch. Bohuš Zoušek Katerina Mládková Mgr. Ondřej Hněsennou</p>	
<p>Ypracovali: Petr Špaňálek Martina Kubišková</p>	<p>Specializace: Firma: A2DESIGN s.r.o. Zprac. ZP a LP: A2DESIGN s.r.o. Vodní inženýr: A2DESIGN s.r.o. Živý profil: ENVIRO, s.r.o. Dopravní dílna: PK OSSENDORF s.r.o. Ing. Adolf Jabový, ADOS</p>	<p>Zodpovědný projektant: Ing. Josef Dvořák, RNDr., Jitka Kocová, Ing. Olga Kolářová Ing. Václav Křížanek Ing. Tomáš Hevlík, Ing. Olga Veselá Ing. Ondřej Lepa Ing. Matěj Novák, Ph.D., Ing. Tomáš Huban Ing. Adolf Jabový Ing. Jiří Faltus Ing. Petr Hněsennou Ing. Václav Křížanek Ing. Alexandra Hradská Ing. Petr Špaňálek, Ing. arch. Milan Kubiš Ing. Markéta Horská, Ing. Marek Šulc Ing. Jiří Faltus Ing. Bohumil Blah Ing. arch. Luboš Fiala Mgr. Ondřej Mláček, Mgr. Daniel Sedláček</p>
<p>Dopravní inženýr: Brněnská komunikace, a.s. Zpracování výkresu: Papy Environment a.s. Ověřování výkresu: Papy Environment a.s. Zpracování výkresu: GMAK, spol. s r.o. Zpracování výkresu: TENZA, a.s. Elektrická energie, spolek: Jiří Faltus, projektování elektrických zařízení Kolářský, koordinace technických úkolů: Ing. Bohumil Blah Kontrola územního plánu: LUBOŠ FIALA, ARCHITEKT Dopravní, dopravní územní plán: Mgr. Ondřej Mláček, Mgr. Daniel Sedláček Kontrola výkresu: Ing. arch. Jana Jankůvová</p>	<p>OBJEKTOVÝ ÚZEMNÍ PLÁN: Statutární město Brno, Dominikánské náměstí 1, 601 67 Brno NÁZEV VÝKRESU: Územní plán města Brna, Koncept</p>	<p>Datum odvození: 2 / 2010 Číslo parčí:</p>