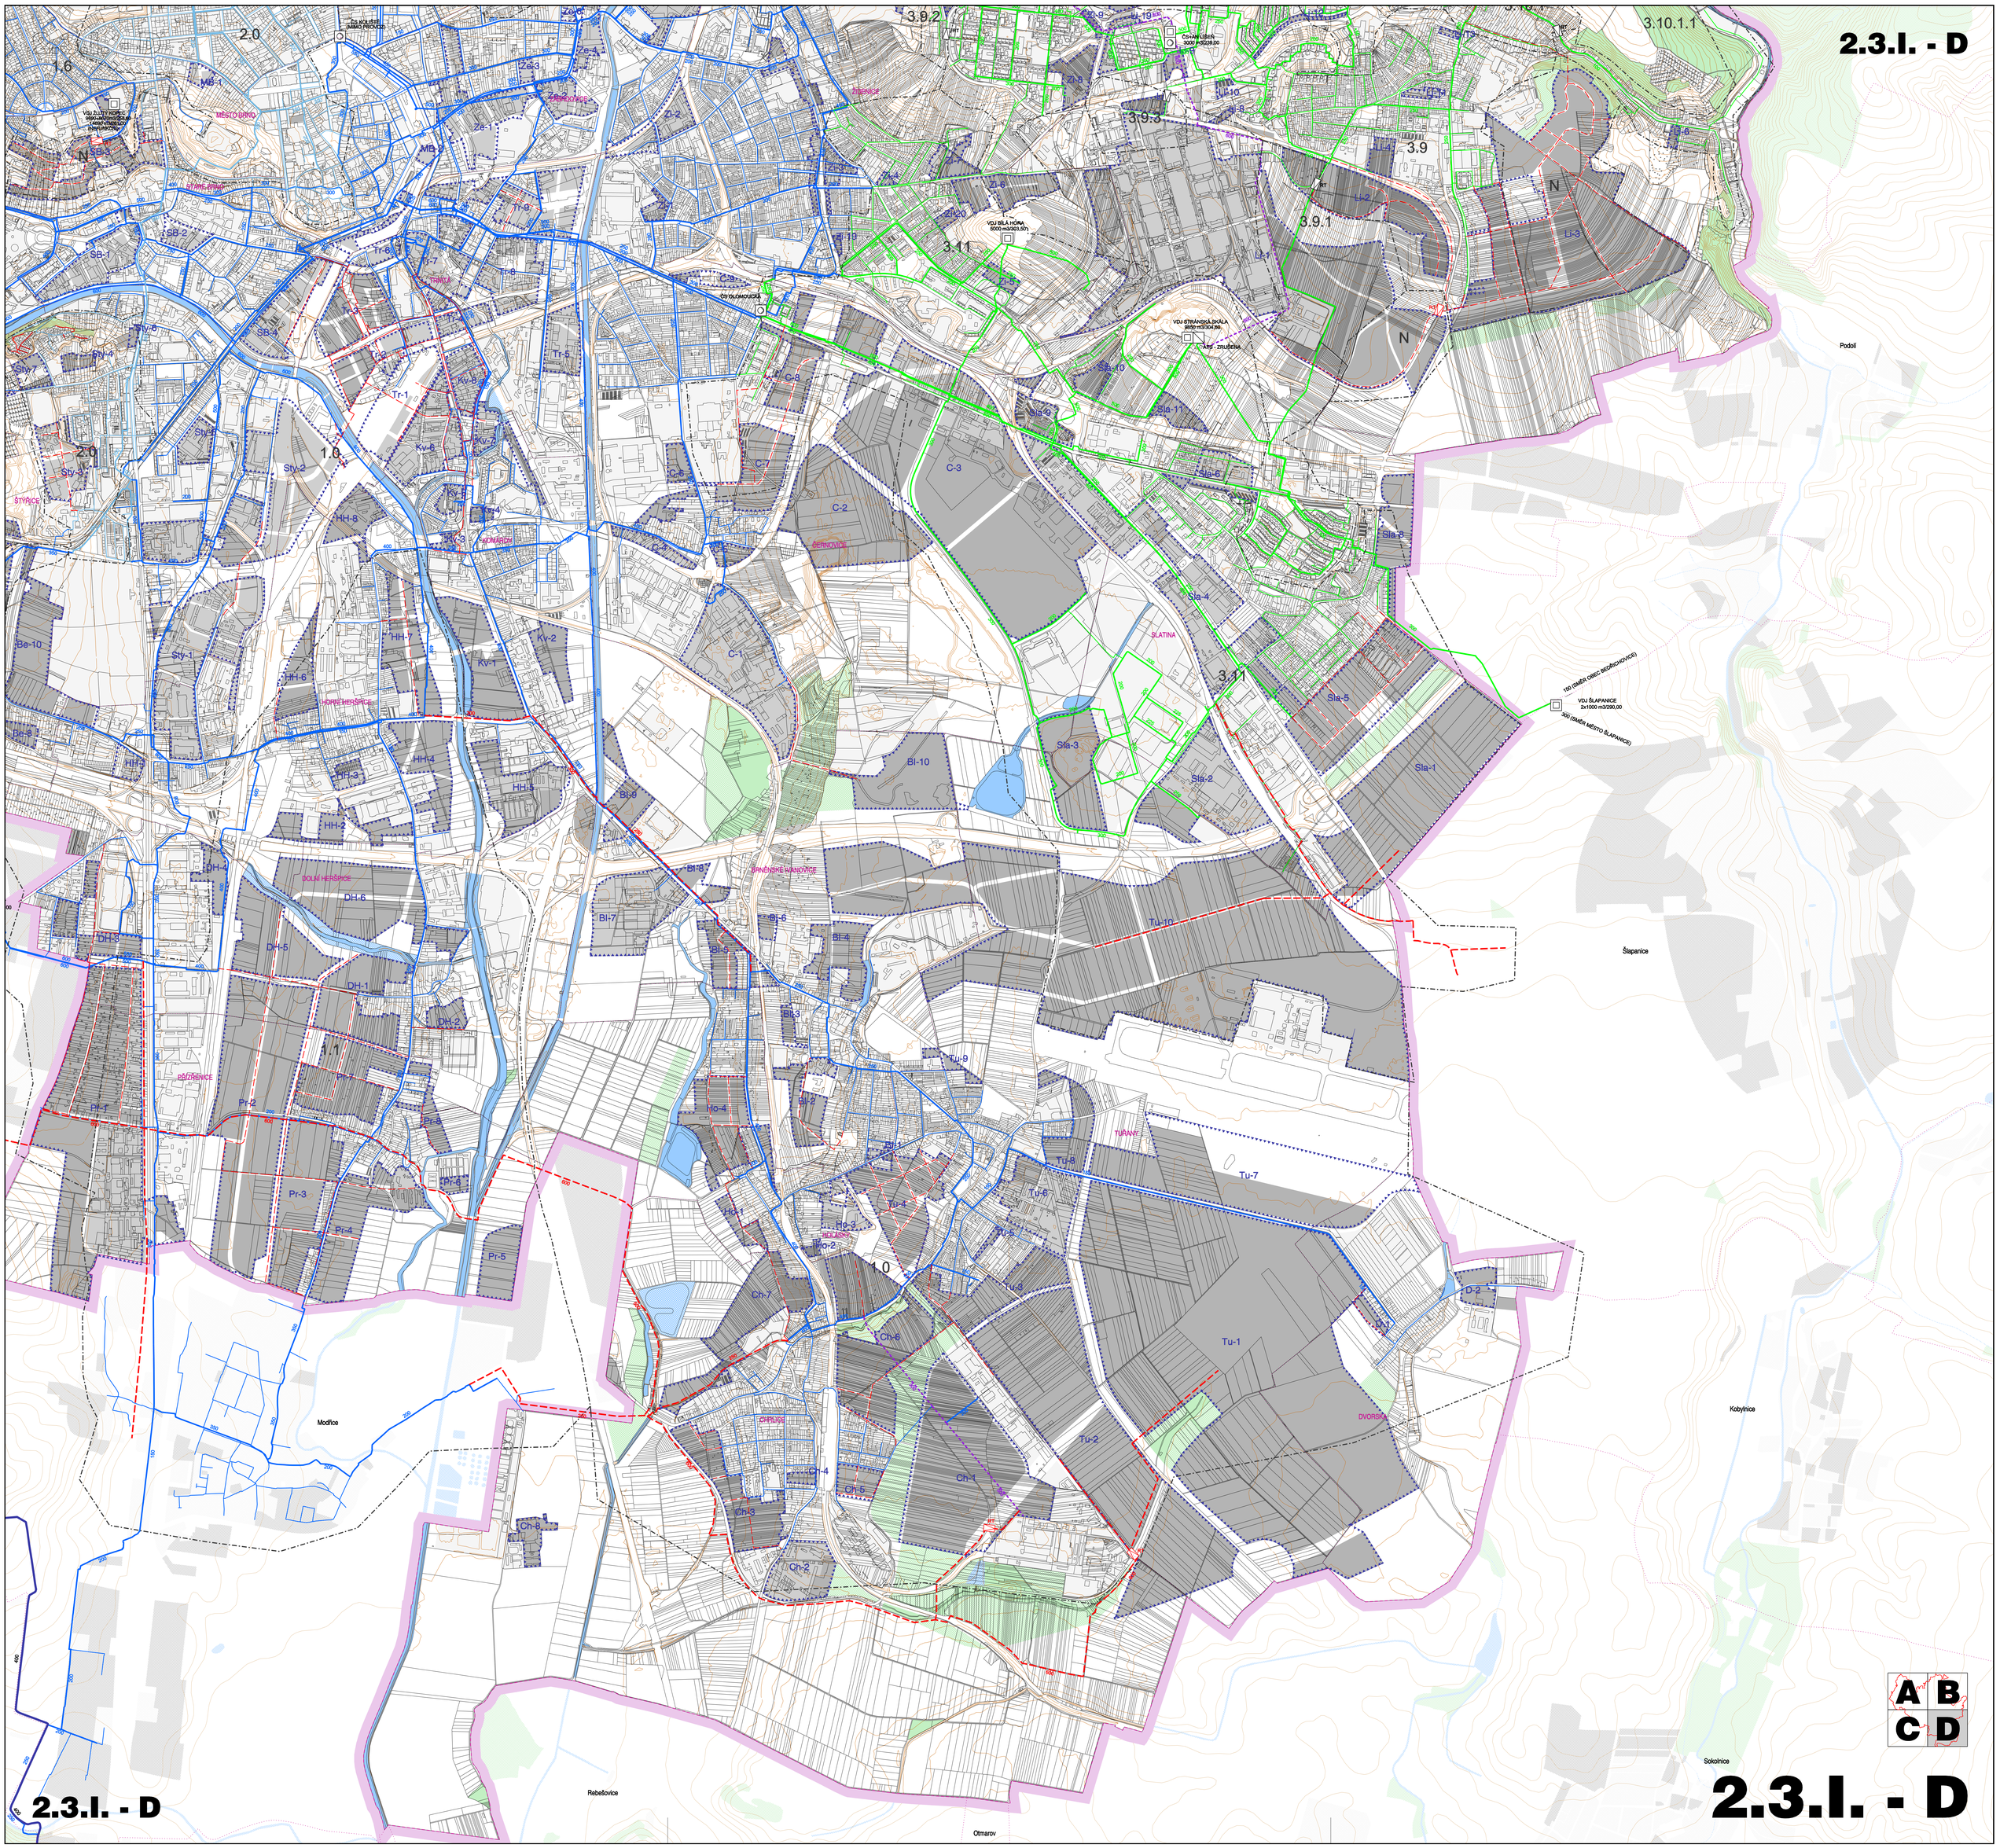
2.3.I. - D
VDJ BÍLÁ HORA
5000 m3/303,50
VDJ STRÁNSKÁ SKÁLA
8000 m3/304,00
VDJ ŠLAPANICE
2x1000 m3/290,00
Podolí
Šlapanice
Kobylnice
Modřice
Rebešovice
Otmarov
Sokolnice
A B
C D