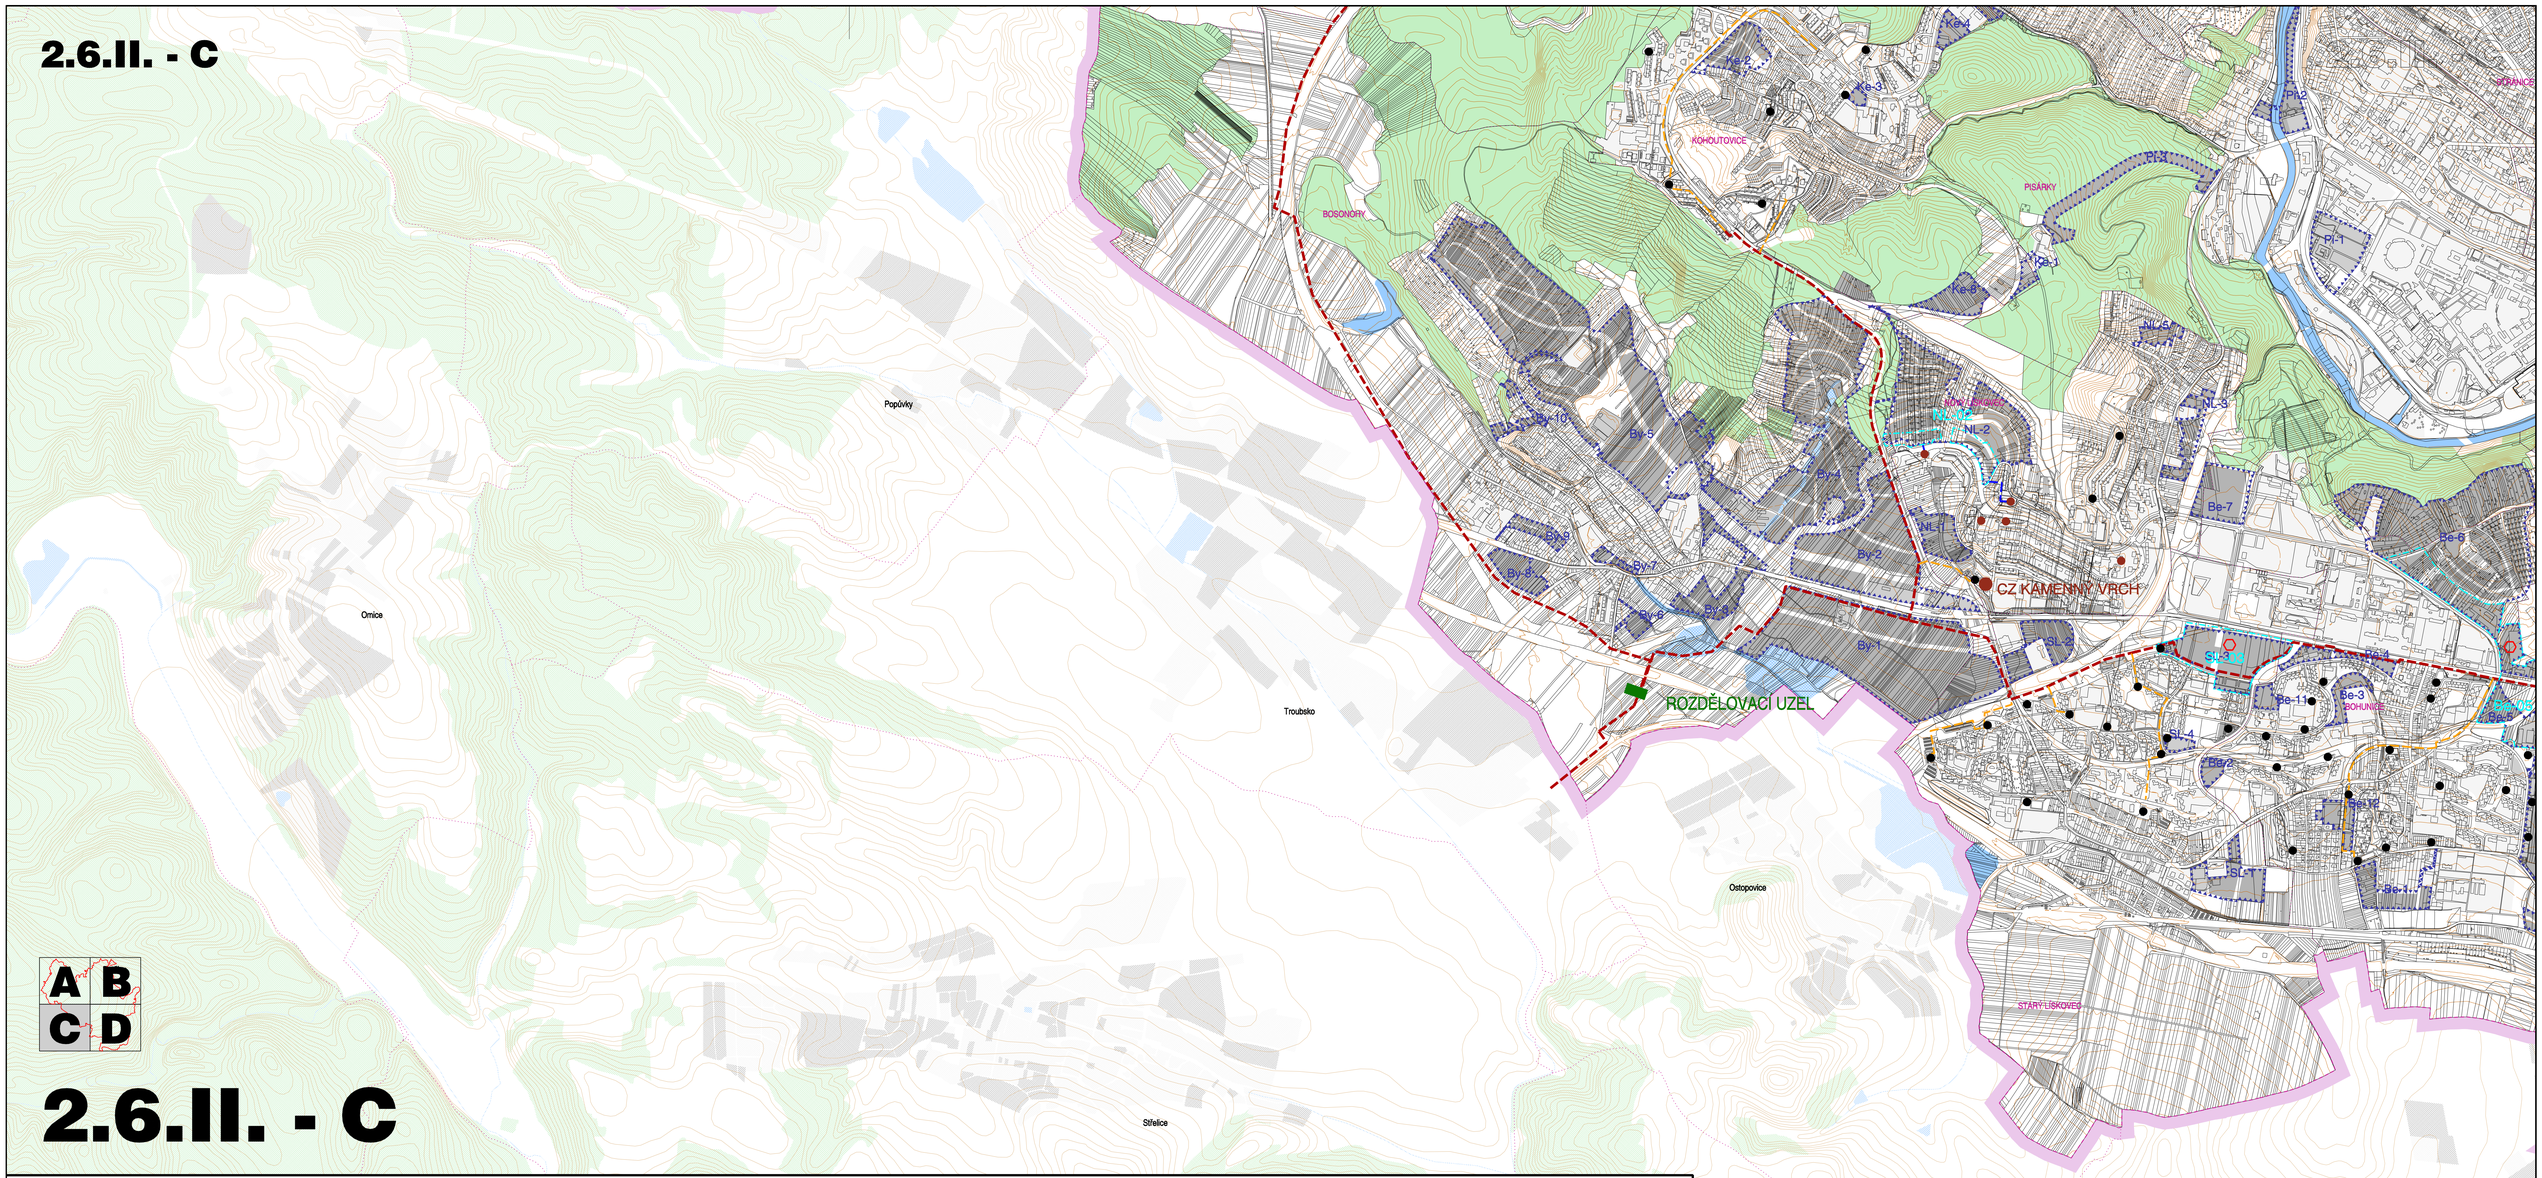

2.6.II. - C

ÚZEMNÍ PLÁN MĚSTA BRNA - KONCEPT

územní plán města Brna

STATUTÁRNÍ MĚSTO BRNO

STAV / REKONSTRUKCE / NÁVRH

- hlavní parní potrubí
- hlavní horkovodní potrubí
- parní potrubí
- horkovodní potrubí
- teplovodní potrubí
- tepelný přivaděč dálkový
- plochy preferované k zásobování teplem
- objekt na tepelném přivaděči dálkovém
- CZ — tepelný zdroj
- výměníková stanice
- zdroj místního CZT
- potřeba umístění tepelného zdroje místního CZT v území

PLOCHY STABILIZOVANÉ / PLOCHY PŘESTAVBY / PLOCHY ZASTAVITELNÉ

- plochy "stavební"

PLOCHY STABILIZOVANÉ / PLOCHY ZMĚN

- plochy vodní a vodohospodářské
- plochy lesů
- hranice rozvojové lokality
- Sty-6 — kód rozvojové lokality

ADMINISTRATIVNÍ HRANICE

- hranice území města Brna
- hranice katastrálního území
- KOMÍN — název katastrálního území

STAV / NÁVRH — OKOLÍ MĚSTA BRNA

- stavební plochy dle ÚP obcí
- plochy vodní a vodohospodářské
- plochy lesů
- hranice katastrálního území
- Ostopovice — název obce

Autorizační razítka:

SCHÉMA MAPOVÝCH LISTŮ

A B C D

ZPRACOVATEL:	Arch.Design, s.r.o.	Sochorova 23, 616 00 Brno
	Ing. arch. Jaroslav Dokoupil	- vedoucí zpracovatelského týmu
	Ing. arch. Jana Janíková	- zástupce vedoucího zpracovatelského týmu
	Ing. arch. Radoslav Novotný	- zástupce vedoucího zpracovatelského týmu
Zodpovědný projektant:	Ing. arch. Jaroslav Dokoupil	Ing. arch. Jana Janíková
	Ing. arch. Radoslav Novotný	Ing. arch. Marta Knieslová
	Ing. arch. Anna Kolegarová	Ing. arch. Pavel Šemora
	Ing. arch. Markéta Hoskovcová, Ph.D.	Ing. arch. Bohuš Zoubek
Vypracoval:	Petra Spáčilová	Kateřina Molnárová
	Martina Kučírková	Mgr. Ondřej Hrejsemnou
Specializace:	**Firma:**	**Zodpovědný projektant:**
Příroda a krajina:	AGERIS s.r.o.	RNDr. Josef Glos, RNDr. Jiří Kocián, Ing. Draga Kolářová
Zábor ZPF a UPF:	AGERIS s.r.o.	Svatava Potáková
Voda v krajině:	Atelier FONTES, s.r.o.	Ing. Tomáš Havlíček, Ing. Olga Veselá
Životní prostředí:	ENVING, s.r.o.	Ing. Miroslav Lepka
Doprava silniční:	PK OSSENDORF s.r.o.	Ing. Vlastislav Novák, Ph.D., Ing. Tomáš Hruban
	Ing. Adolf Jebavý, ADOS	Ing. Adolf Jebavý
	Brněnské komunikace, a.s.	Ing. Jiří Řehák
Doprava železniční:	SUDOP BRNO, spol. s r.o.	Ing. Petr Rotschein
Zásobování vodou:	Pöyry Environment a.s.	Ing. Václav Kaltan
Odkanalizování:	Pöyry Environment a.s.	Ing. Alexandra Hradská
Zásobování plynem:	GAsAG, spol. s r.o.	Ing. Petr Šrynci, Ing. arch. Milan Kabát
Zásobování teplem:	TENZA, a.s.	Ing. Maria Kadlecová, Ing. Marek Šulák
Elektrická energie, spoje:	JIŘÍ PUTTNER, projektování elektrických zařízení	Ing. Jiří Puttner
Koletory, koordinace technických sítí:	Ing. Bohumil Bílek	Ing. Bohumil Bílek
Kontakt území města Brna:	LUBOŠ FRANTIŠÁK, ARCHITEKT	Ing. arch. Luboš František
Demografie, socioekonomie:	Masarykova univerzita Brno, Výzkumné centrum regionálního rozvoje	Mgr. Ondřej Mulíček, Mgr. Daniel Seidenglanz
Kontroloval:	Ing. arch. Jana Janíková	
OBJEDNATEL:	Statutární město Brno	Dominikánské náměstí 1, 601 67 Brno
NÁZEV AKCE:	Územní plán města Brna	Koncept

Číslo zakázky: A2-03-115-000 / A2-03-115-100

Datum odevzdání: 2 / 2010

Měřítko: 1 : 10 000

Číslo parc:

2.6.II. ZÁSOBOVÁNÍ TEPLEM - varianta II

2.6.II. - C