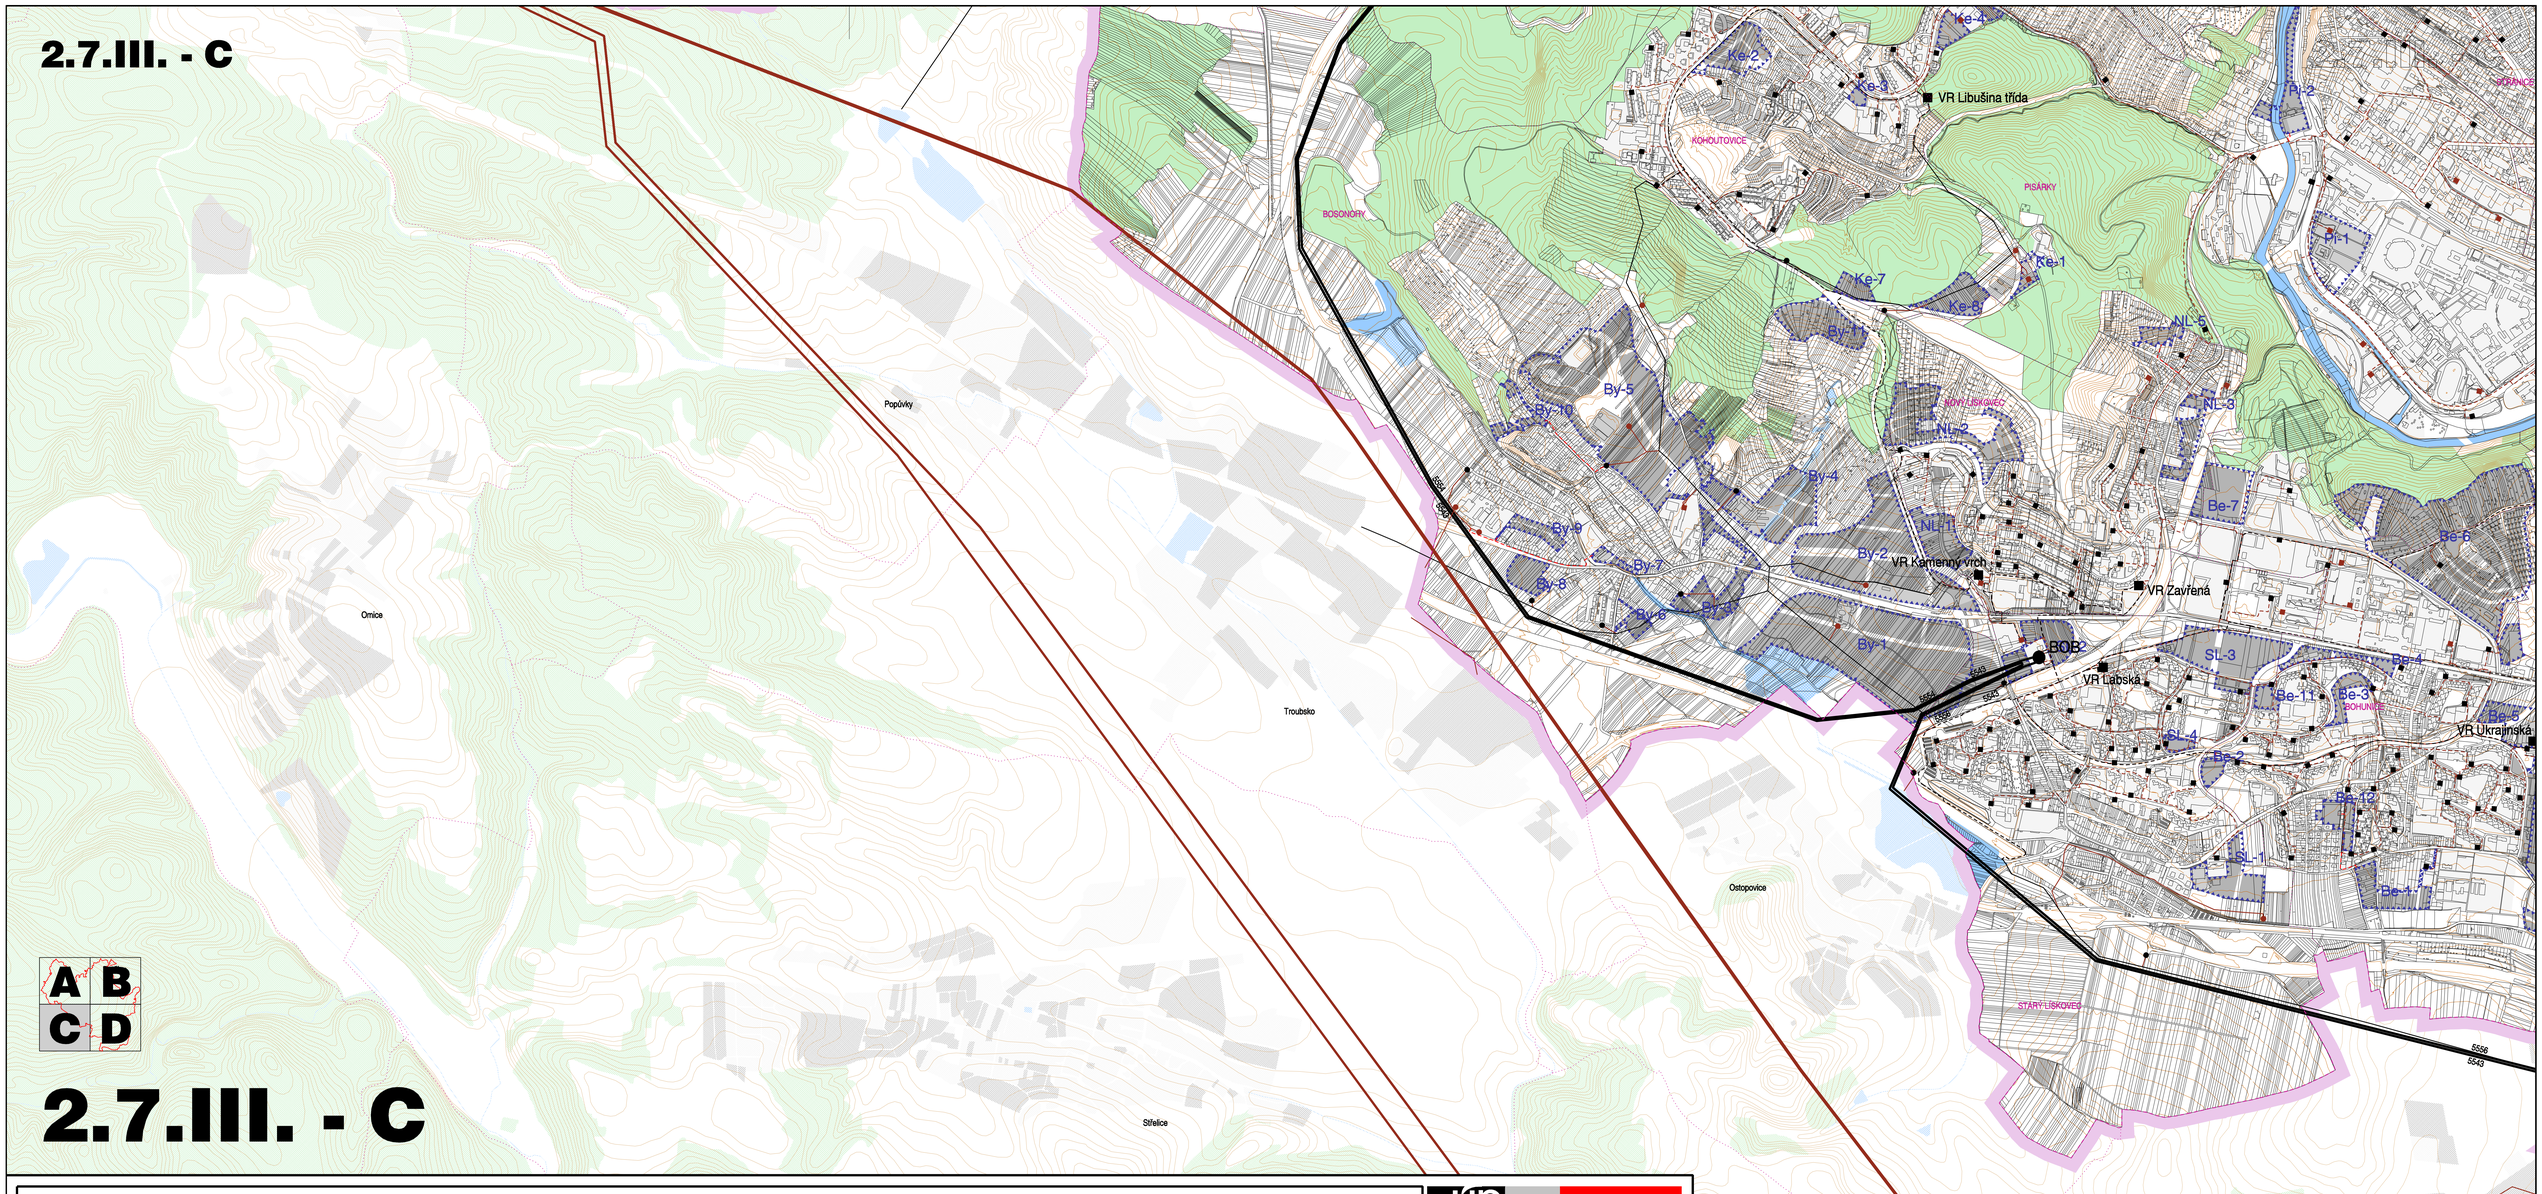

ÚZEMNÍ PLÁN MĚSTA BRNA - KONCEPT

STAV | REKONSTRUKCE | NÁVRH

- nadzemní vedení VVN 400 kV
- nadzemní vedení VVN 220 kV
- 5543 — nadzemní vedení VVN 110 kV
- podzemní vedení VVN 110 kV
- kmenové nadzemní vedení VN 22 kV
- kmenové podzemní vedení VN 22 kV
- nadzemní vedení VN 22 kV
- podzemní vedení VN 22 kV

- SO — transformovna 400/220/110/22 kV
- BNT — MOP — transformovna 110/22 kV - venkovní, distribuční
- BNP — transformovna 110/22 kV - zděná, distribuční
- MED — transformovna 110/22 kV - venkovní, odběratelská
- CML — transformovna 110/22 kV - zděná odběratelská
- VR — vstupní rozvodna 22 kV - zděná
- transformovna 22/0,4 kV - stožárová, odběratelská
- transformovna 22/0,4 kV - zděná, odběratelská
- transformovna 22/0,4 kV - stožárová, distribuční
- transformovna 22/0,4 kV - zděná, distribuční

PLOCHY STABILIZOVANÉ | PLOCHY PŘESTAVBY | PLOCHY ZASTAVITELNÉ

- plochy "stavební"

PLOCHY STABILIZOVANÉ | PLOCHY ZMĚN

- plochy vodní a vodohospodářské
- plochy lesů
- hranice rozvojové lokality
- Sty-6 — kód rozvojové lokality

ADMINISTRATIVNÍ HRANICE

- hranice území města Brna
- hranice katastrálního území
- KOMÍN — název katastrálního území

STAV | NÁVRH

OKOLÍ MĚSTA BRNA

- stavební plochy dle ÚP obcí
- plochy vodní a vodohospodářské
- plochy lesů
- hranice katastrálního území
- Ostopovice — název obce

Autorizační razítko:

SCHÉMA MAPOVÝCH LISTŮ

A B
C D

ZPRACOVATEL:

Arch.Design, s.r.o. — Sochorova 23, 616 00 Brno

Ing. arch. Jaroslav Dokoupil — vedoucí zpracovatelského týmu
Ing. arch. Jana Janíková — zástupce vedoucího zpracovatelského týmu
Ing. arch. Radoslav Novotný — zástupce vedoucího zpracovatelského týmu

Zodpovědný projektant:	Ing. arch. Jaroslav Dokoupil	Ing. arch. Jana Janíková
	Ing. arch. Radoslav Novotný	Ing. arch. Marta Kneslová
	Ing. arch. Anna Kolegarová	Ing. arch. Pavel Šamora
	Ing. arch. Markéta Hoskovcová, Ph.D.	Ing. arch. Bohuš Zoubek
Vypracoval:	Petra Spáčilová	Kateřina Molnárová
	Martina Kučírková	Mgr. Ondřej Hrejsemnou
Specializace:	**Firma:**	**Zodpovědný projektant:**
Příroda a krajina:	AGERIS s.r.o.	RNDr. Josef Gilos, RNDr. Jiří Kocián, Ing. Draga Kolářová
Zábor ZPF a LPF:	AGERIS s.r.o.	Svatava Poláková
Voda v krajině:	Atelier FONTES, s.r.o.	Ing. Tomáš Havlíček, Ing. Olga Veselá
Životní prostředí:	ENVING, s.r.o.	Ing. Miroslav Lepka
Doprava silniční:	PK OSSENDORF s.r.o.	Ing. Vlastislav Novák, Ph.D., Ing. Tomáš Hruban
	Ing. Adolf Jebavý, ADOS	Ing. Adolf Jebavý
	Brněnské komunikace, a.s.	Ing. Jiří Řehák
Doprava železniční:	SUDOP BRNO, spol. s r.o.	Ing. Petr Rotschein
Zásobování vodou:	Pöyry Environment a.s.	Ing. Václav Kaštan
Odkanalizování:	Pöyry Environment a.s.	Ing. Alexandra Hradská
Zásobování plynem:	GAsAG, spol. s r.o.	Ing. Petr Šryncl, Ing. arch. Milan Kabát
Zásobování teplem:	TENZA, a.s.	Ing. Maria Kadlecová, Ing. Marek Šulák
Elektrická energie, spoje:	JIŘÍ PUTTNER, projektování elektrických zařízení	Ing. Jiří Puttner
Koletory, koordinace technických sítí:	Ing. Bohumil Bílek	Ing. Bohumil Bílek
Kontrolní území města Brna:	LUBOŠ FRANTIŠÁK, ARCHITEKT	Ing. arch. Luboš Františák
Demografie, socioekonomie:	Masarykova univerzita Brno, Výzkumné centrum regionálního rozvoje	Mgr. Ondřej Mulíček, Mgr. Daniel Seidenglanz
Kontroloval:	Ing. arch. Jana Janíková	

Číslo zakázky: A2-03-115-000 / A2-03-115-100

Datum odevzdání: 2 / 2010

OBJEDNATEL: Statutární město Brno — Dominikánské náměstí 1, 601 67 Brno

NÁZEV AKCE: Územní plán města Brna — Koncept

Měřítko: 1 : 10 000

Číslo paré:

2.7.III. ZÁSOBOVÁNÍ ELEKTRICKOU ENERGIÍ - varianta III

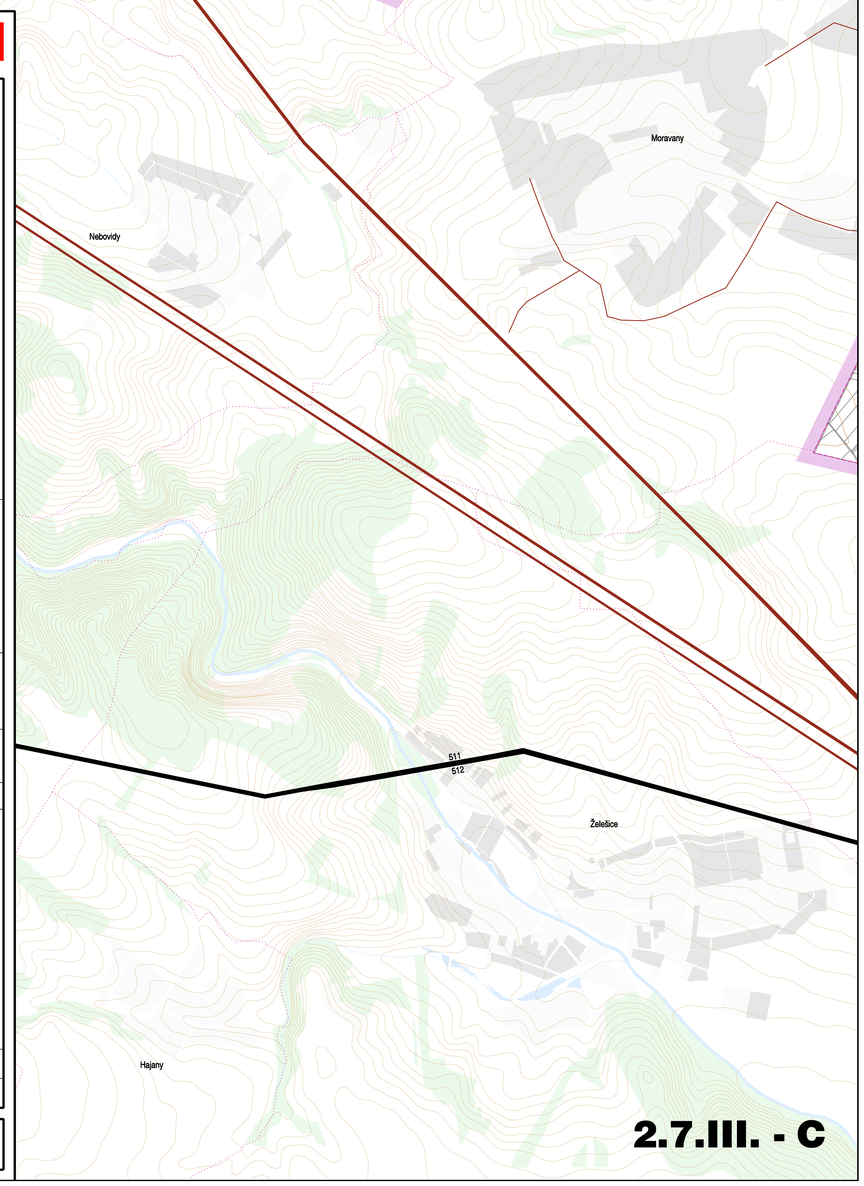

2.7.III. - C