


A B
C D

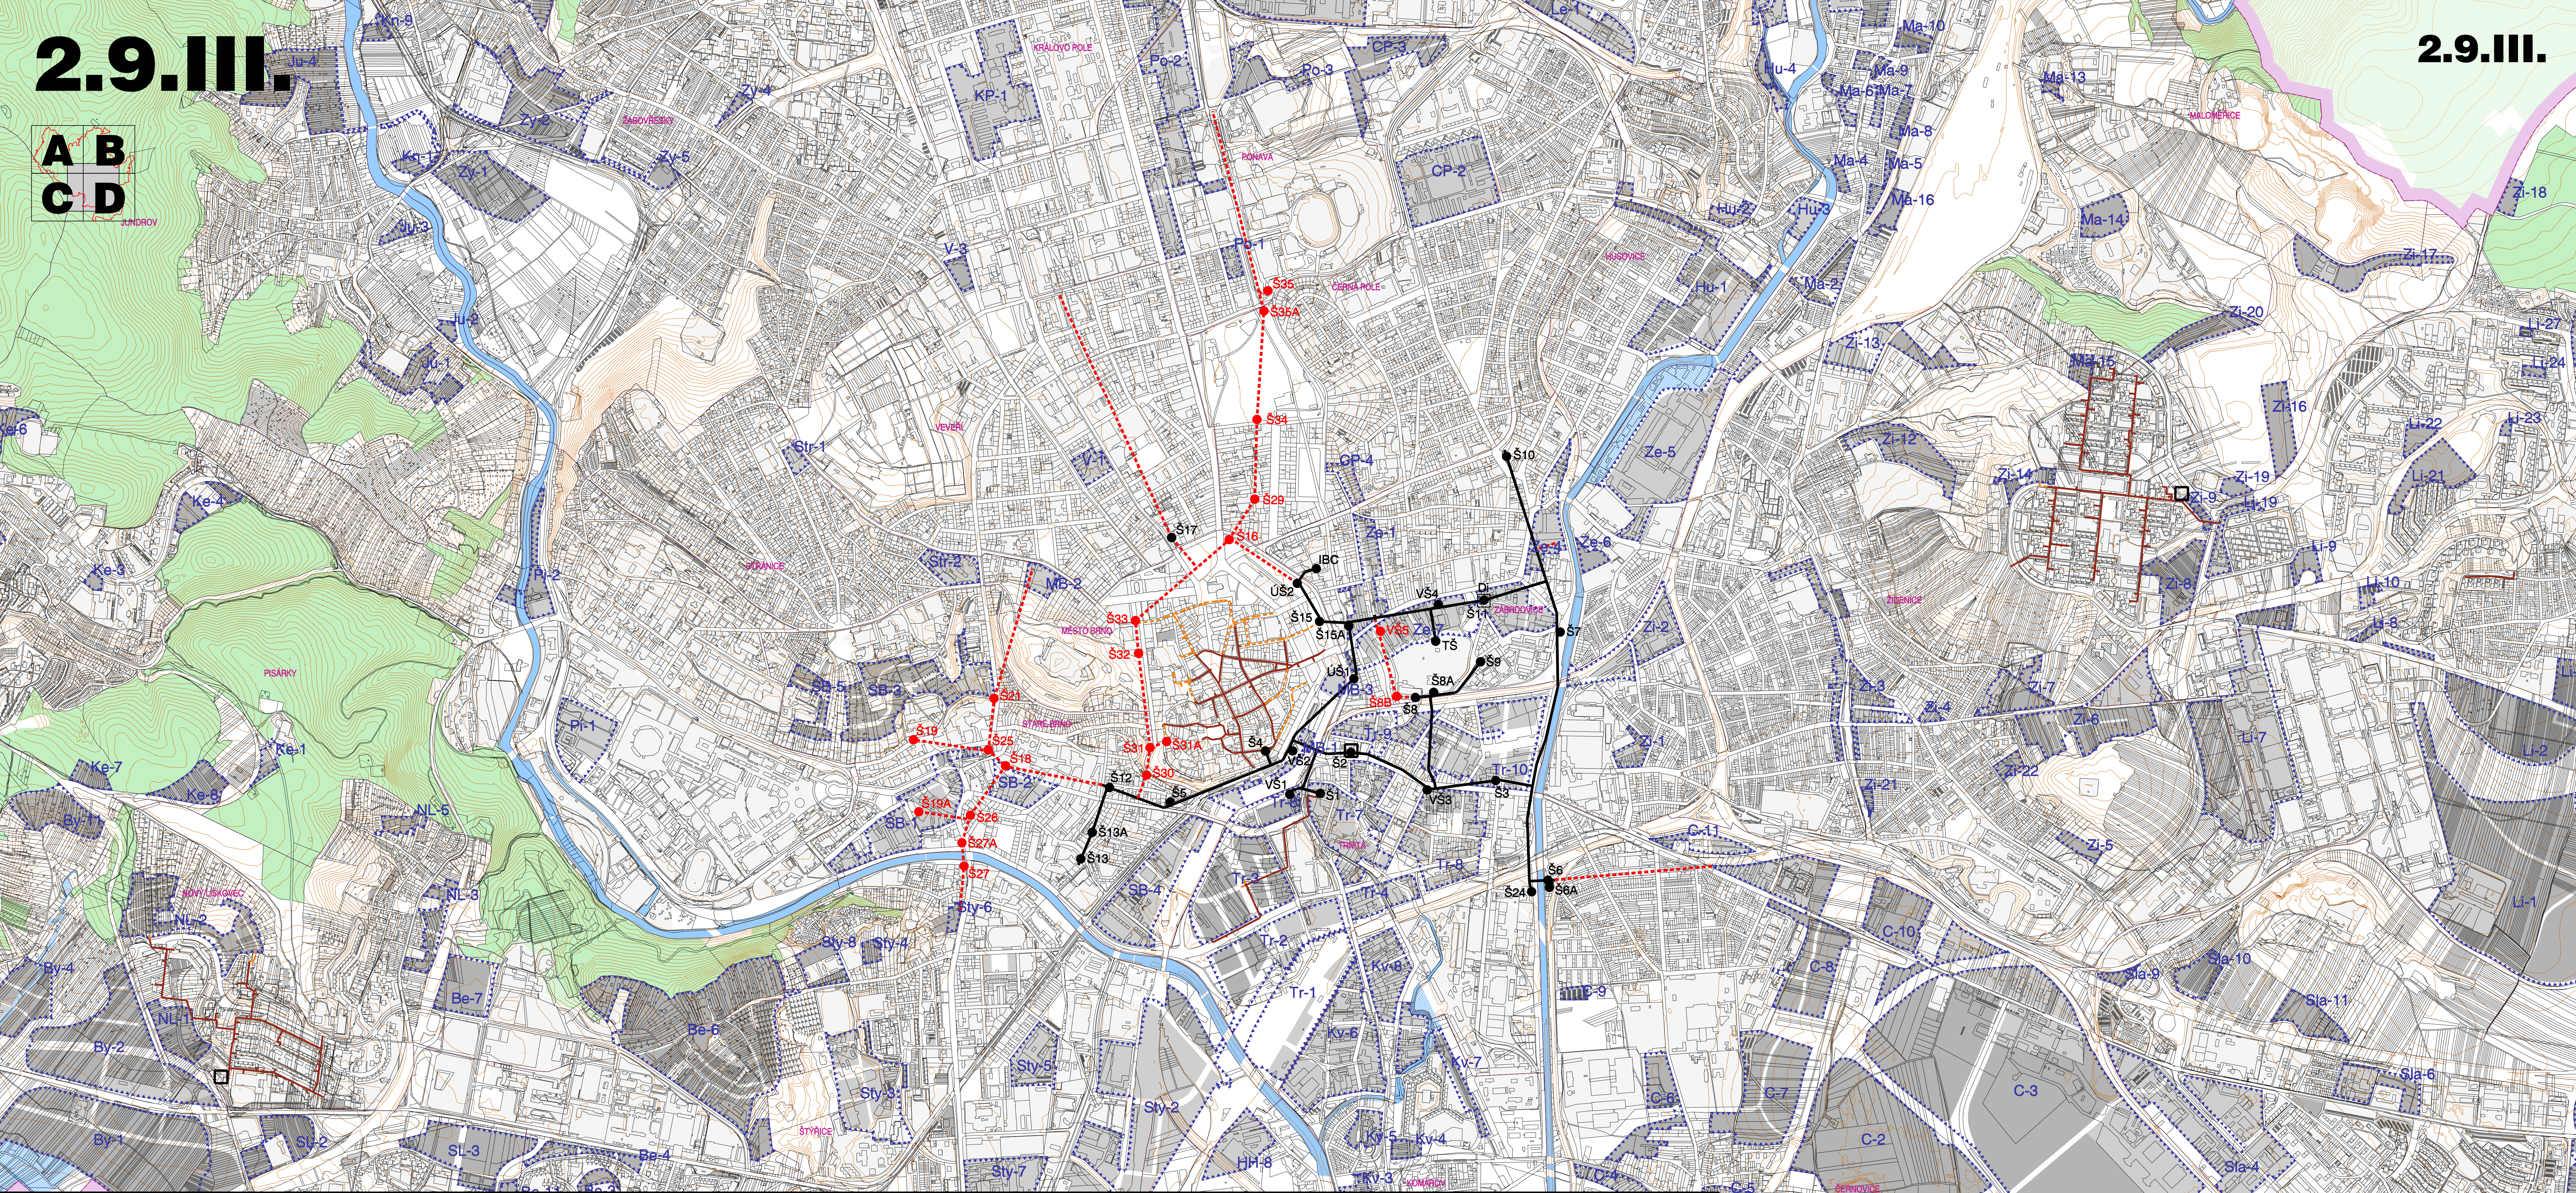

ÚZEMNÍ PLÁN MĚSTA BRNA - KONCEPT



	první kolektory
	sekundární kolektory
	provazovací budova
	centrální dispačerská kolektori
	řada přímých kolektorů

	plochy "stavění"
	plochy vodní a vodohospodářské
	plochy lesů
	hranice rozvojové lokality
	hranice rozvojové lokality
	ADMINISTRATIVNÍ HRANICE
	hranice území města Brna
	hranice katastrálního území
	název katastrálního území
	OKOLÍ MĚSTA BRNA
	stavěbní plochy dle ÚP obcí
	plochy vodní a vodohospodářské
	plochy lesů
	hranice katastrálního území
	název obce

Autorizací realizace:	SCHEMA MAPOVÝCH LISTŮ
PRACOVATEL: Arch.Design, s.r.o. Sochorova 23, 616 00 Brno	A B C D
Zodpovědný projektant: Ing. arch. Jaroslav Doloupil Ing. arch. Jana Jančíková Ing. arch. Radoslav Novotný	Arch. DESIGN
Vypracovali: Petr Špaňálek Martina Kůrková	Číslo zakázky: A2-03-115-000 A2-03-115-100
Speciálizace: Přiroda a krajina: AGERS s.r.o. Zábor ZPF a LPP: AGERS s.r.o. Voda a inženýr: ASKER FONTES s.r.o. Země využití: ENVIA s.r.o. Doprava silnic: PK OSSENDORF s.r.o. Doprava železniční: Ing. Adolf Jabejví, ADOŠ Doprava železniční: SÚOOP BRNO, spol. s r.o. Základní úvod: Plochy Environment s.s. Odborný inženýr: GAMA s.r.o. Základní úvod: TENCA, a.s. Elektrická energie, spotřeba: JIŘÍ PUTNER, projektování elektrických zařízení Kolektory, technická řešení: Ing. Bohumil Blah Korunami území města Brna: LUDOŠ PRÁNTIŠÁK, ARCHITEKT Demografická, sociologická: Město Brno, územní plán Katastrální: Ing. arch. Jana Jančíková	Datum odevzdání: 2 / 2010
OBDOBÍ: Statutární město Brno	MĚRITBA: 1 : 10 000
NÁZEV AKCE: Územní plán města Brna	Číslo parčí: