


ÚZEMNÍ STUDIE Líšeň - Habří

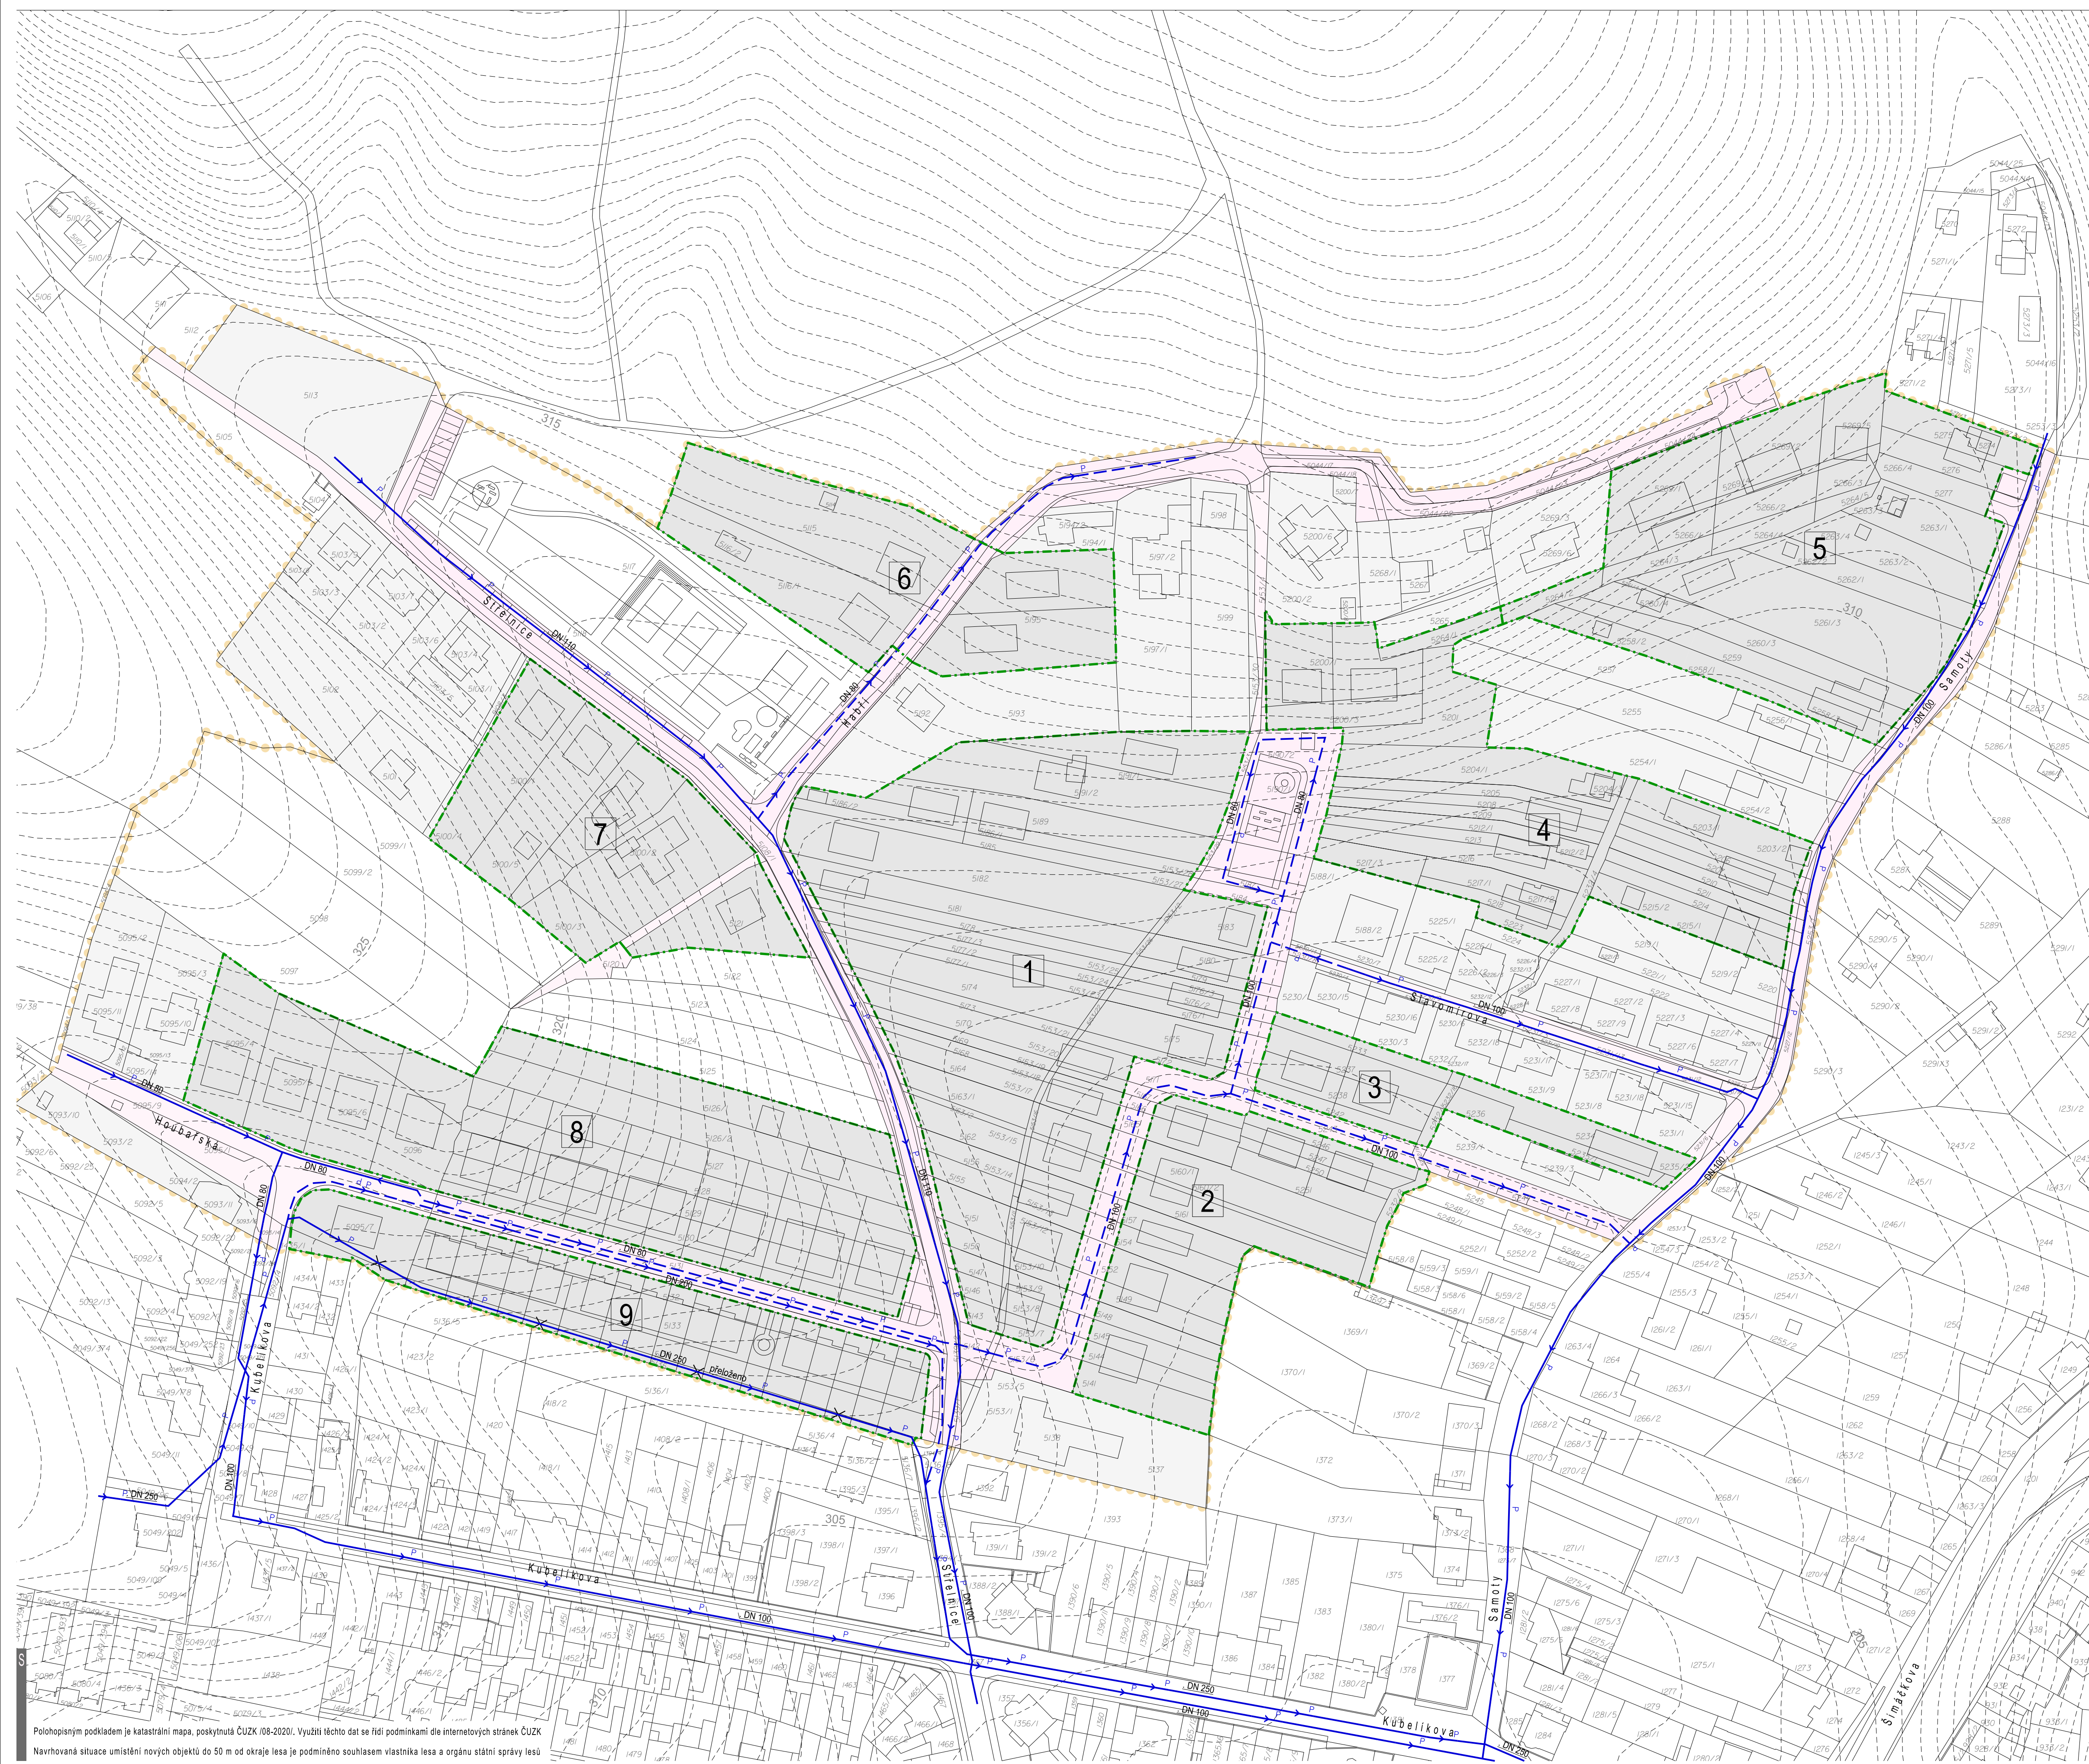

LEGENDA

VYUŽITÍ POZEMKŮ		
stav	návrh	
		stavební pozemky
		pozemky komunikací a prostranství místního významu
		bilanční plochy

VODOVOD		
stav	návrh	
		vodovodní řád / zrušeno
		vodovodní řád

HRANICE	
	hranice řešené plochy

ÚZEMNÍ STUDIE Líšeň - Habří	
Statutární město Brno Odbor územního plánování a rozvoje, Magistrát města Brna	
Zhotovitel: Ing.arch. Zbyněk Pech atelier ERA, sdružení architektů Fixel a Pech	
Spolupráce:	
6b	NÁVRH TECHNICKÉ INFRASTRUKTURY - zásobení vodou
Datum výkresu:	08/2020
ÚPP:	ÚS
Měřítko:	1:1 000

Pohledovým podkladem je katastrální mapa, poskytnutá ČÚZK (08-2020). Využití těchto dat se řídí podmínkami dle internetových stránek ČÚZK.
Navrhovaná situace umístění nových objektů do 50 m od okraje lesa je podmíněno souhlasem vlastníka lesa a orgánu státní správy lesů