




veřejné prostranství ulice  
(větev 1D průjezdná komunikace k pile) - řez 1-1

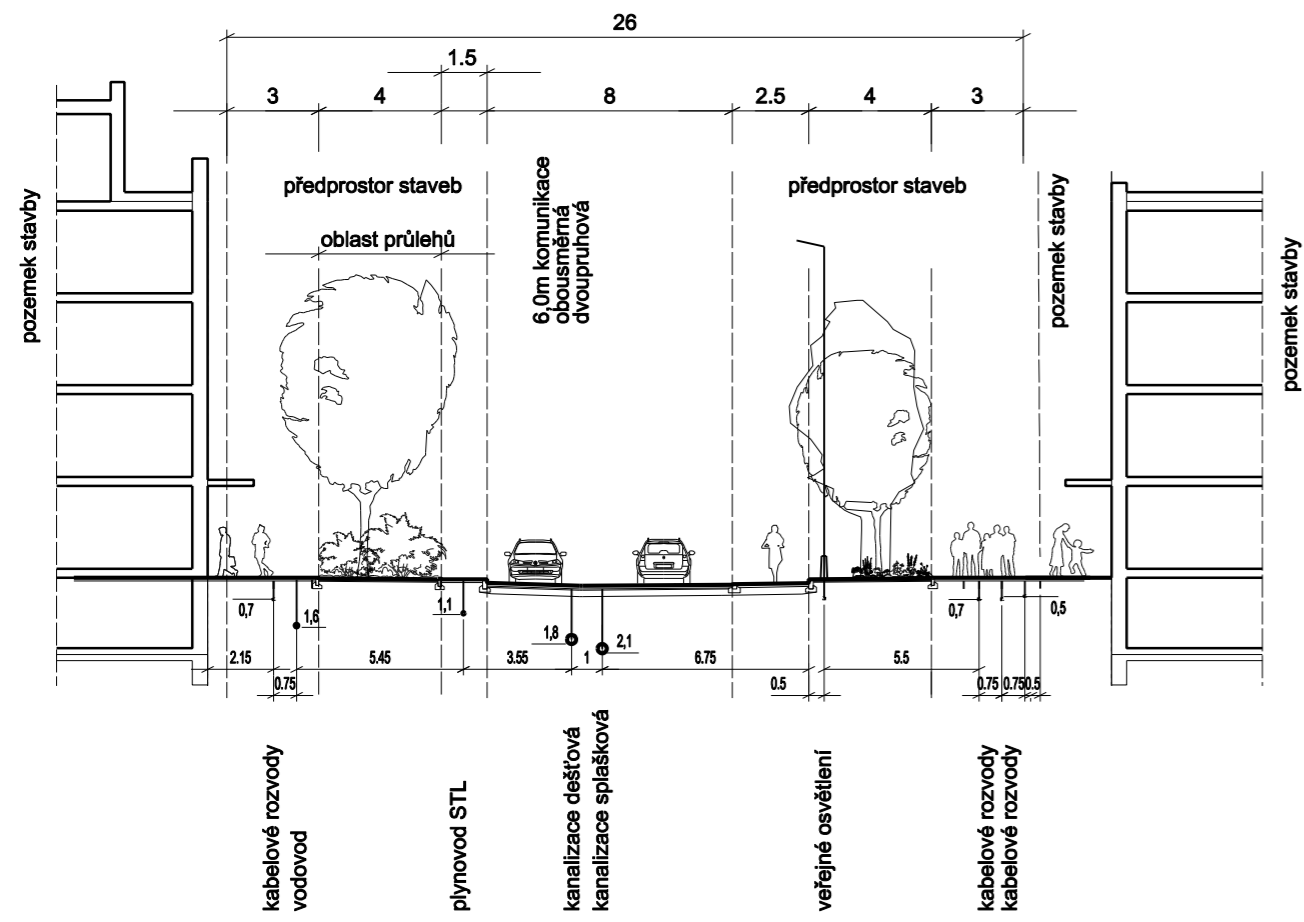


veřejné prostranství ulice  
(větev 2A u školy) - řez 2-2

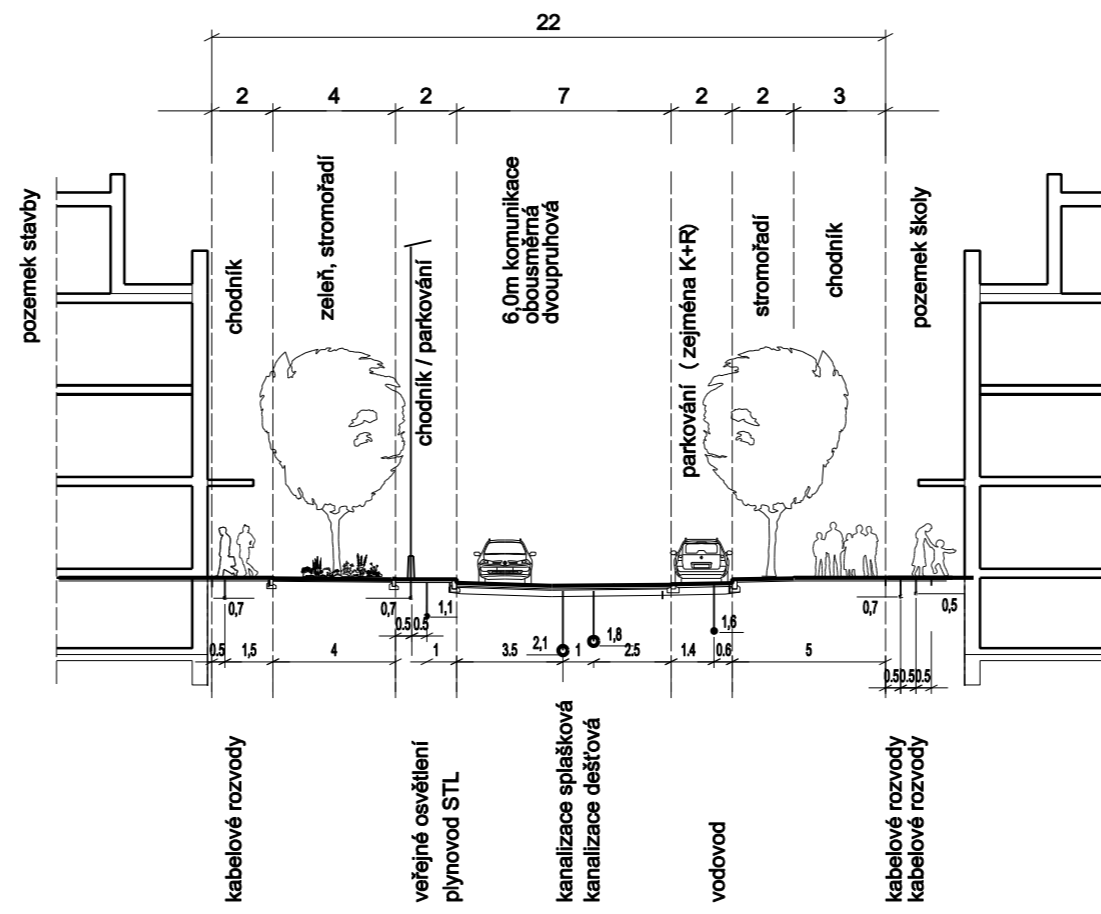


veřejné prostranství ulice  
(větev 4C obslužná komunikace k náměstí) - řez 4-4

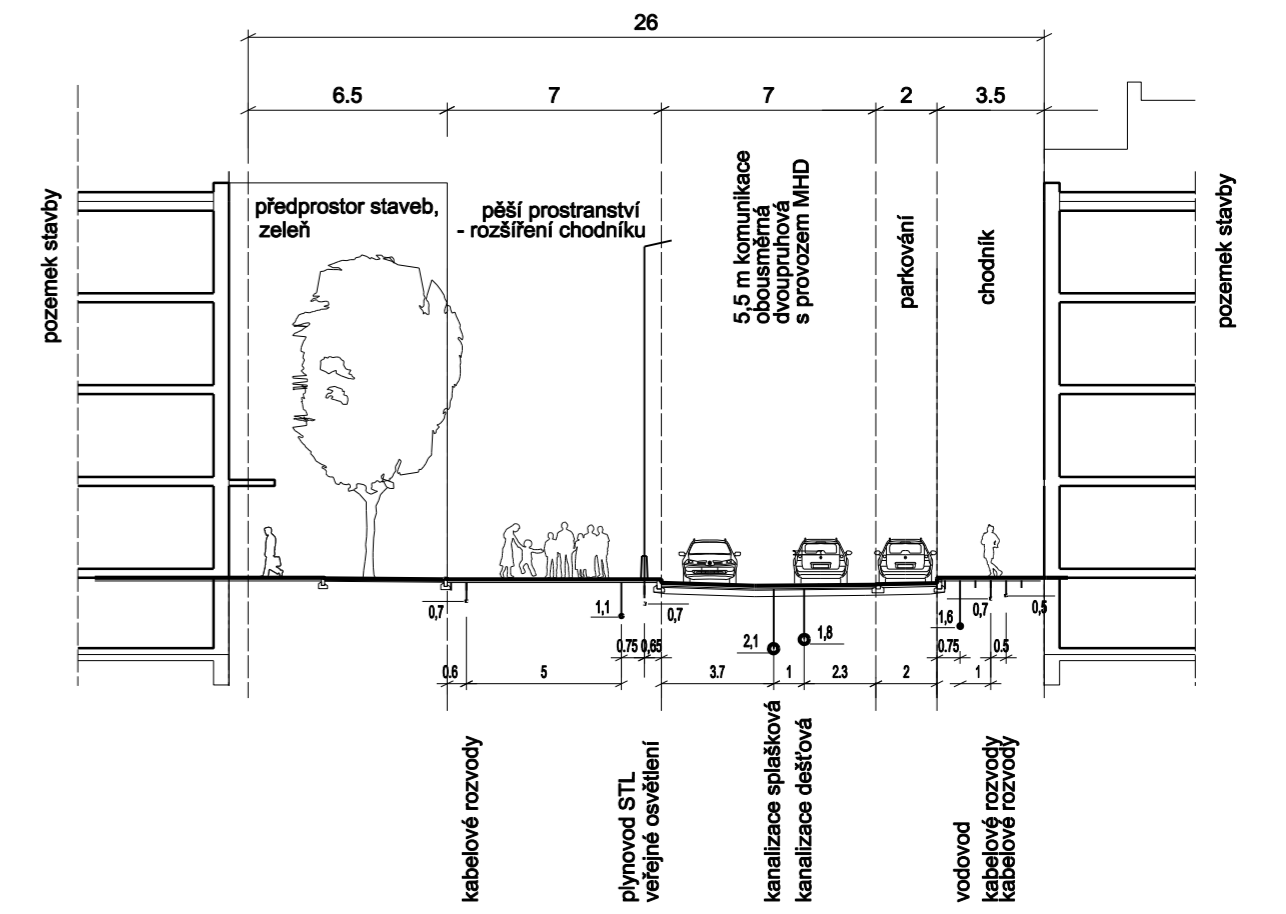

poloha v území - schema:

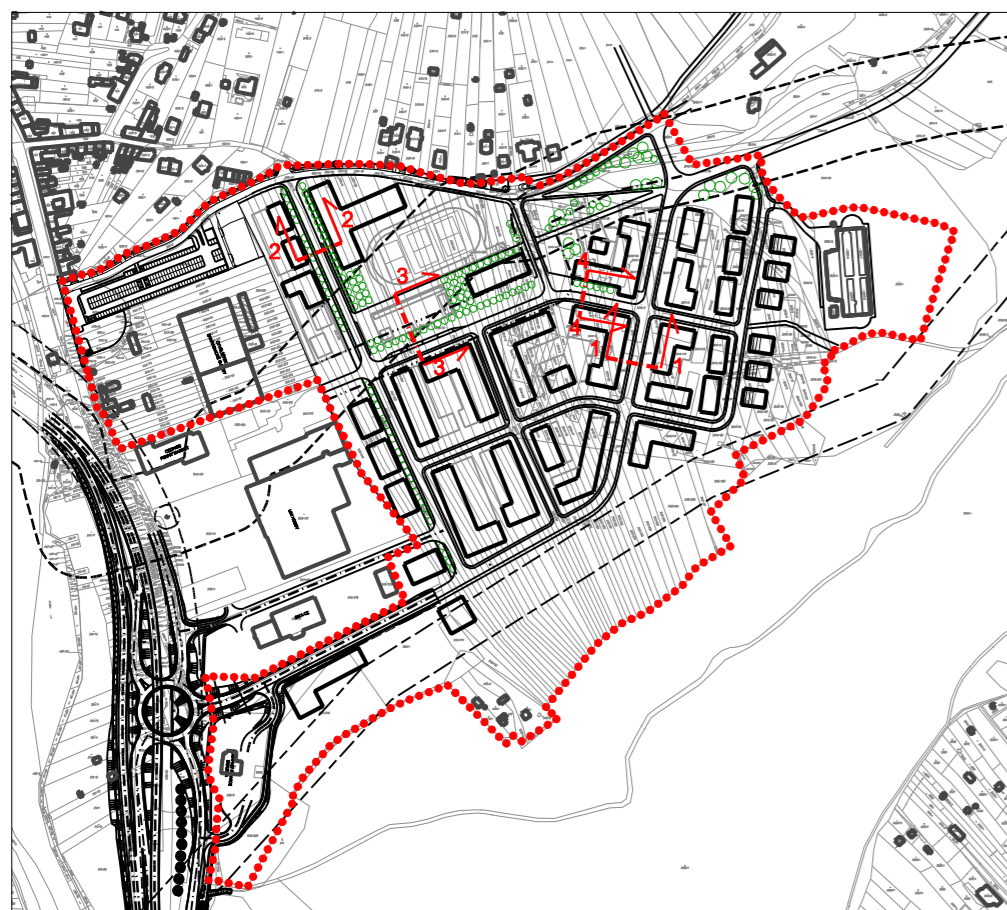

veřejné prostranství ulice a náměstí  
(větev 4A s prostorem náměstí) - řez 3-3

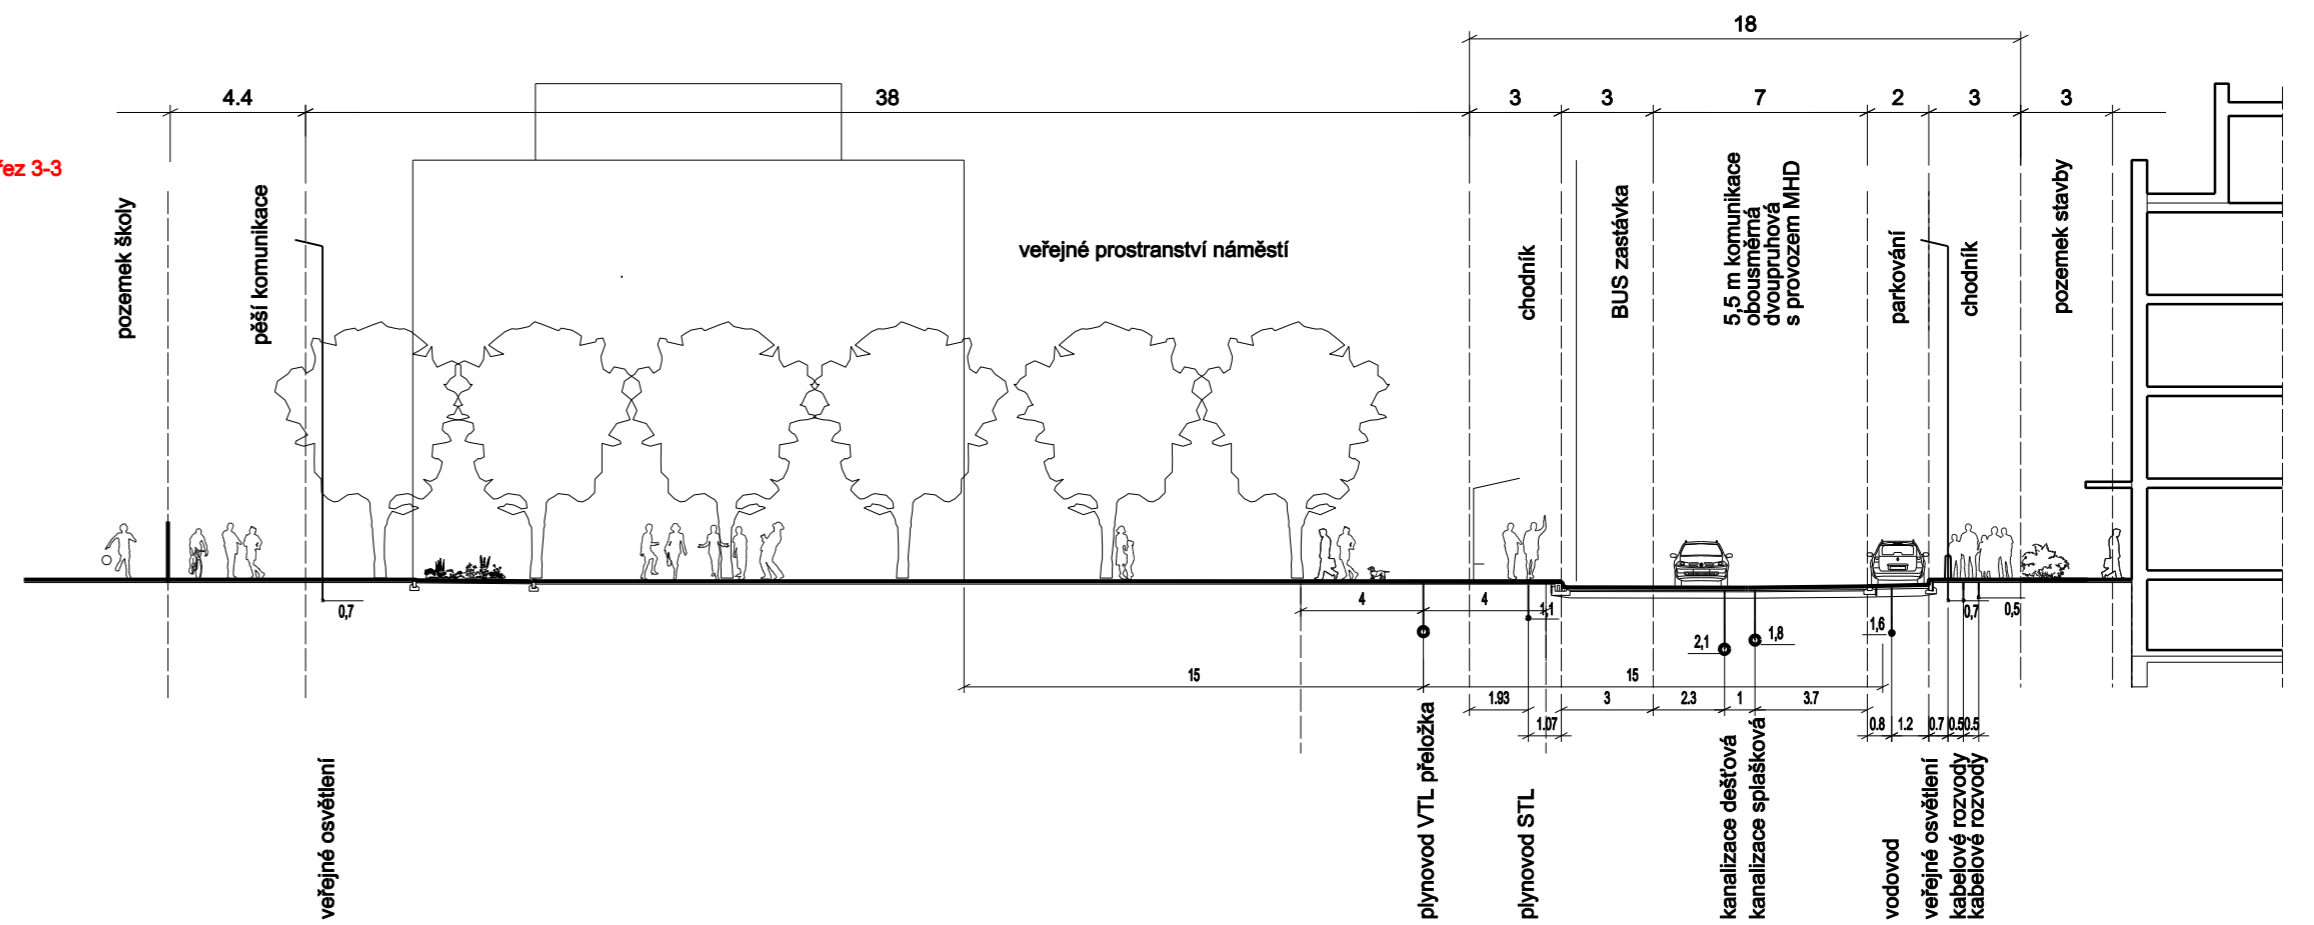

číslo smlouvy: 4122050284

**KOMÍN, PALCARY - JIH**  
ÚZEMNÍ STUDIE

POŘIZOVATEL:  
Odbor územního plánování a rozvoje MMB  
Kounicova 67, 601 67 Brno

ZHOTOVITEL:  
ING. ARCH. BARBORA JENČKOVÁ

ARCHITECTONICKÁ KANCELÁŘ  
MONOBLOK  
JUGOSLAVSKÁ 63/275  
BRNO

ÚZEMNĚ PLÁNOVACÍ PODKLAD

DATUM

SRPEN 2022

MĚŘÍTKO

1:250

CHARAKTERISTICKÉ ŘEZY KORIDORŮ VEŘEJNÉHO PROSTRANSTVÍ

VÝKRES ČÍSLO

12