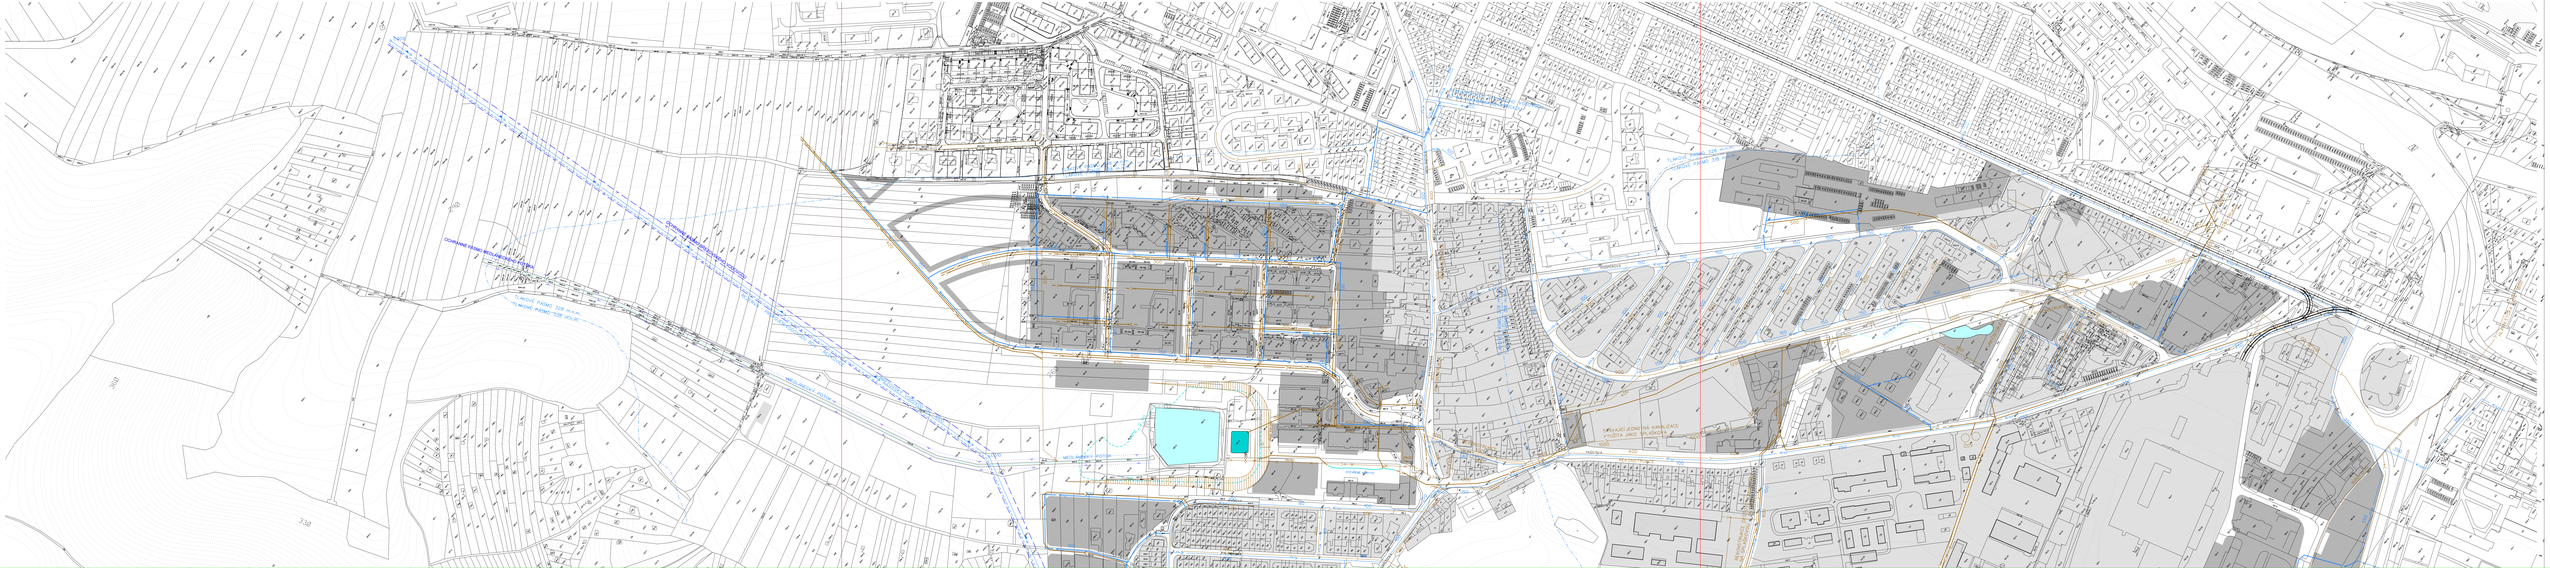REGULAČNÍ PLÁN MĚSTSKÉ ČÁSTI MEDLÁNKY