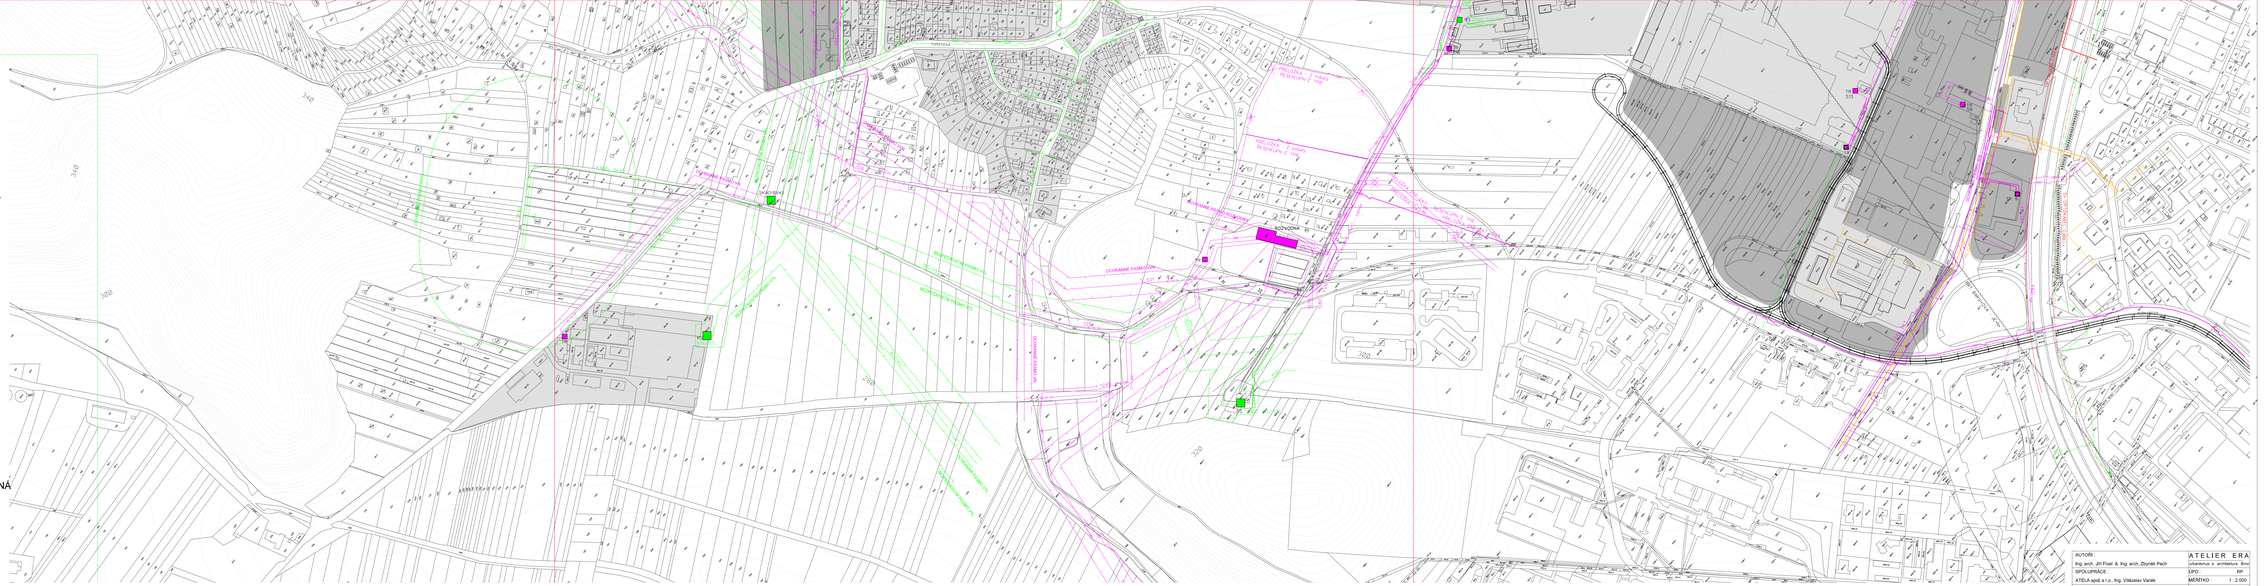
TURISTICKÁ
ROZVODNA
OCHRANNÉ PÁSMO VTL
OCHRANNÉ PÁSMO VVN
OCHRANNÉ PÁSMO VN
MOSKEVSKÁ
BARVIČOVA
ULICE
ŽIDENICE
ŽIDENICKÁ
MOSKEVSKÁ
BARVIČOVA
ULICE
ŽIDENICE
ŽIDENICKÁ
TRAFOSTANICE
TRAFOSTANICE
TRAFOSTANICE