


AKTUALIZACE A SPRÁVA GENERELU ODVODNĚNÍ MĚSTA BRNA – ČÁST KANALIZACE – 05 KONZULTACE

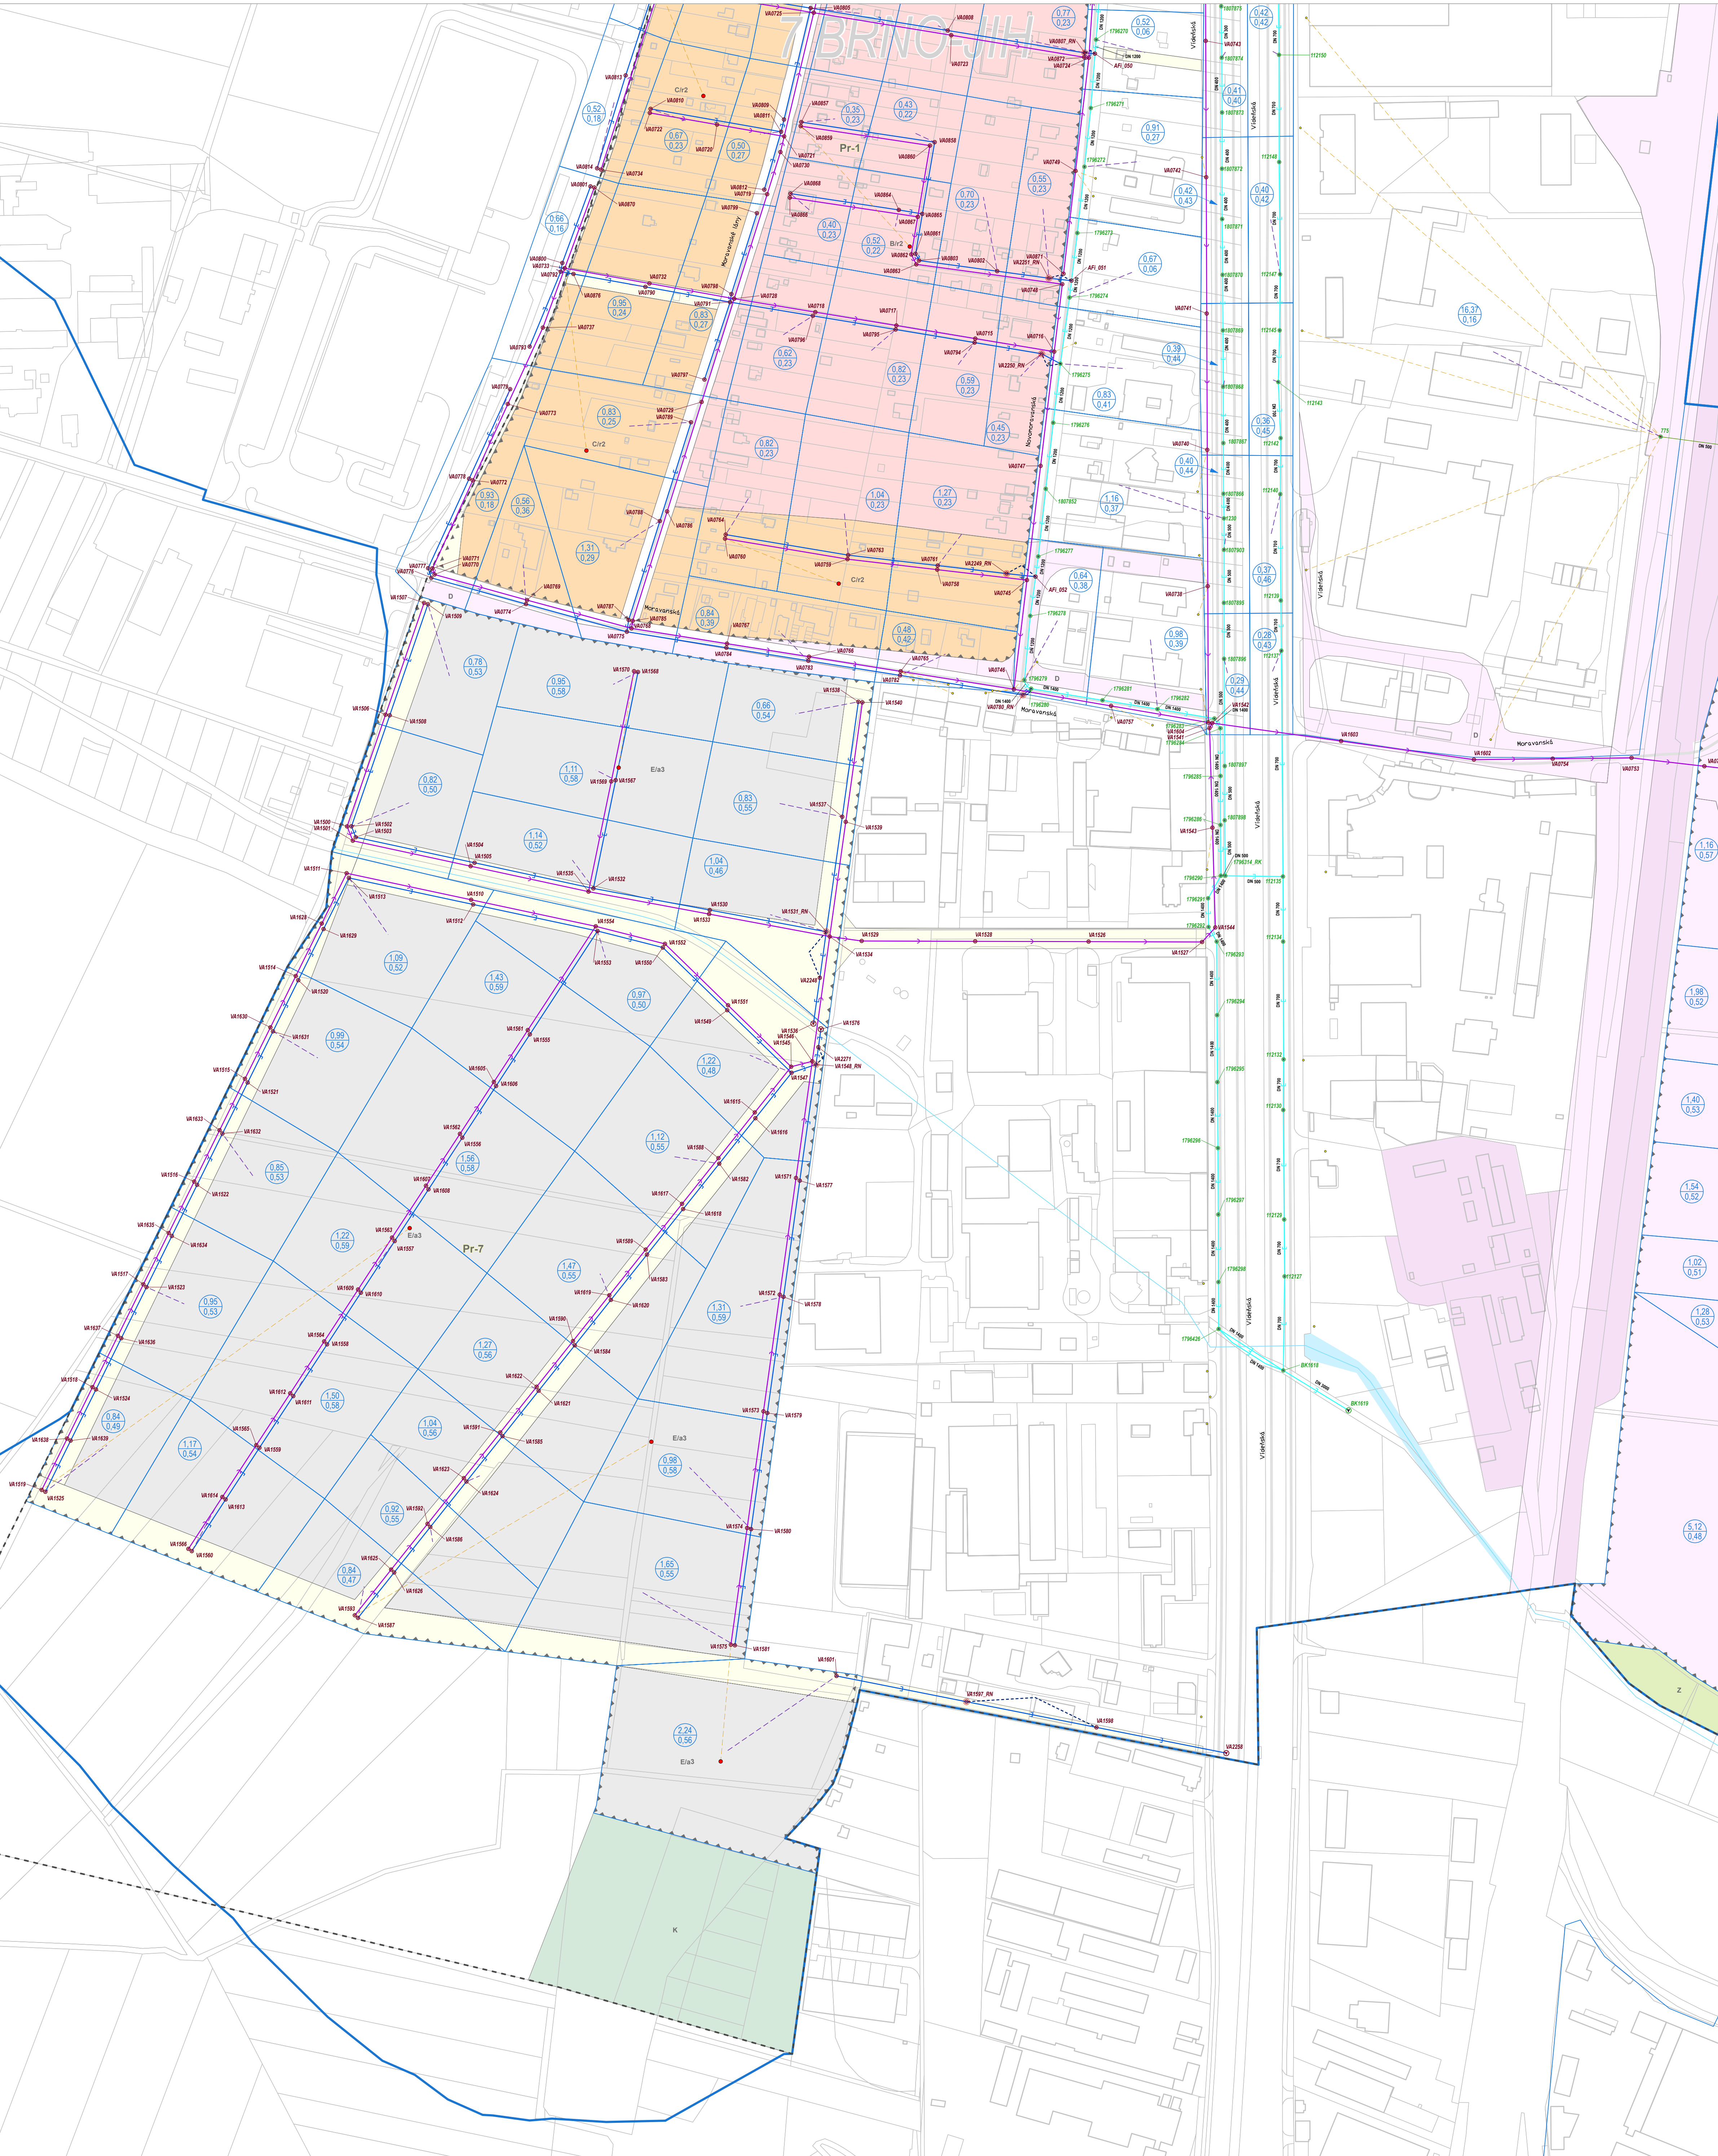

LEGENDA

STÁVNÍ KANALIZACE SPRAVOVÁ	VÝLEDOVÁ A REKONSTRUOVANÁ KANALIZACE SPRAVOVÁ
STÁVNÍ KANALIZACE ČISTOVÁ	VÝLEDOVÁ A REKONSTRUOVANÁ KANALIZACE ČISTOVÁ
STÁVNÍ KANALIZACE JEDNOTNÁ	VÝLEDOVÁ A REKONSTRUOVANÁ KANALIZACE JEDNOTNÁ
STÁVNÍ KANALIZACE SPRAVOVÁ - PŘEPROJEDNÝ PRŮBĚH	VÝLEDOVÁ KANALIZACE V RAMCI OVPŮRŇI (*)
STÁVNÍ KANALIZACE ČISTOVÁ - PŘEPROJEDNÝ PRŮBĚH	REKONSTRUOVANÁ KANALIZACE V RAMCI OVPŮRŇI (*)
STÁVNÍ KANALIZACE JEDNOTNÁ - PŘEPROJEDNÝ PRŮBĚH	DRUHÉ KANALIZACE DO JEJEDNOTNOSTI
STÁVNÍ KANALIZACE ABEŽOVÁ - SPRAVOVÁ	STAVBA JEDNOTNÉ KANALIZACE
STÁVNÍ KANALIZACE ABEŽOVÁ - ČISTOVÁ	ZRUŠENÁ KANALIZACE, ZRUŠENÉ KANALIZAČNÍ VÝTLAKY
STÁVNÍ KANALIZACE ABEŽOVÁ - JEDNOTNÁ	
STÁVNÍ KANALIZAČNÍ VÝTLAKY - SPRAVOVÉ	VÝLEDOVÉ A REKONSTRUOVANÉ KANALIZAČNÍ VÝTLAKY - SPRAVOVÉ
STÁVNÍ KANALIZAČNÍ VÝTLAKY - ČISTOVÉ	VÝLEDOVÉ A REKONSTRUOVANÉ KANALIZAČNÍ VÝTLAKY - ČISTOVÉ
STÁVNÍ KANALIZAČNÍ VÝTLAKY - JEDNOTNÉ	VÝLEDOVÉ A REKONSTRUOVANÉ KANALIZAČNÍ VÝTLAKY - JEDNOTNÉ
STÁVNÍ ODEHLNĚNÍ	STÁVNÍ ODEHLNĚNÍ
OSTAŽNĚNÍ STAVAJÍCÍCH JEDNOTNOSTÍ STOK	OSTAŽNĚNÍ VÝLEDOVÝCH A REKONSTRUOVANÝCH JEDNOTNOSTÍ STOK
OSTAŽNĚNÍ STAVAJÍCÍCH HLAVNÍCH STOK	OSTAŽNĚNÍ VÝLEDOVÝCH A REKONSTRUOVANÝCH HLAVNÍCH STOK
STÁVNÍ A REKONSTRUOVANÉ KANALIZAČNÍ ÚZLY	VÝLEDOVÉ A REKONSTRUOVANÉ KANALIZAČNÍ ÚZLY
STÁVNÍ VÝZNAMNÉ OBJEKTY	VÝLEDOVÉ A REKONSTRUOVANÉ VÝZNAMNÉ OBJEKTY (*)
STÁVNÍ A REKONSTRUOVANÉ OBJEKTY	VÝLEDOVÉ A REKONSTRUOVANÉ OBJEKTY
ODPISNÉ STAVBY	ZRUŠENÉ ÚZLY A OBJEKTY
ODEHLNĚNÍ KANÁL	ZRUŠENÉ VÝVNUTNÍ OBJEKTY
OSTAŽNĚNÍ NÁMĚRA	ZRUŠENÉ VÝZNAMNÉ OBJEKTY (*)
OSTAŽNĚNÍ KÓR	DOPLNĚNÍ A REKONSTRUKCE ROZDĚLOVÝCH KOMOR (*)
NÁPOJENÍ KANALIZAČNÍCH OVKRSKŮ	OSTAŽNĚNÍ PRŮBĚH MEZI KANALIZAČNÍMI ÚZLY (*)
NÁPOJENÍ PRODUKTŮ SPRAVOVÝCH VOD	VÝLEDOVÁ PRODUKCE SPRAVOVÝCH VOD
STÁVNÍ PRODUKCE SPRAVOVÝCH VOD	VÝLEDOVÁ ÚLOŽIVA NÁPOJENÍ OČIŠ
STÁVNÍ ÚLOŽIVA NÁPOJENÍ OČIŠ	
PLŮCHA KANALIZAČNÍ OVKRSU	HRANICE ROZDĚLOVÝCH PLOCH
PLOCHA VNITŘI OVKRSU KANALIZAČNÍ ÚZLY, Z KTERÝMI NENÍ ÚVADNÝ OTOK ČISTOVÝCH VOD DO STOKOVÉ SÍTĚ	HRANICE ROZDĚLOVÝCH ÚKOLATÍ
PLOCHA KANALIZAČNÍHO OVKRSU (ne) OTOKOVÝ KÓEFICIENT (=)	HRANICE ÚZEMNÍCH REZERV
VÝZNAMNÝ PRODUKTŮJ ODPAJENÝCH VOD ŘEŠENÉ JEDNOTNÝMI STOKY	
FRANICE MĚSTĚ BRNA	KATEGORIE OVPŮRŇI = (*) BARVA ÚZEMNÍ DE KATEGORIE OVPŮRŇI
FRANICE MĚSTSKÝCH ČÁSTÍ	1 KATEGORIE OVPŮRŇI 1 - PROJEKTY
KATASTR NEMOVITOSTÍ	2 KATEGORIE OVPŮRŇI 2 - VNĚŠNÍ ZÁMĚRY
STAVEBNÍ OBJEKTY	3 KATEGORIE OVPŮRŇI 3 - OBJEKTY
ÚLCE	4 KATEGORIE OVPŮRŇI 4 - NOVÁ KANALIZACE
PLOCHY ZELEZNICE	5 KATEGORIE OVPŮRŇI 5 - REKONSTRUKCE KANALIZACE Z KAPKOVNÍ DŮVOU
	6 KATEGORIE OVPŮRŇI 6 - ROZDĚLENÍ PRŮTOKU
	7 KATEGORIE OVPŮRŇI 7 - VNITŘI PROJEKTU ALTERNATIVNÍ ŘEŠENÍ
	OSTAŽNĚNÍ JEDNOTLIVÝCH OVPŮRŇI (*)

KATEGORIE PLOCHY		KÓDY ROZVOJOVÝCH PLOCH	
B	PLOCHY BYDLENÍ	V-1 - ...	ZPUSOB VYUŽITÍ
C	PLOCHY SMÍŠENÉ BYTNÉ	-1 - ...a-1 ...	STRUKTURA ZÁSTAVBY
D	PLOCHY OPRAVNÉ INFRASTRUKTURY	-1 - ...a-1 ...	VÝSIVA ÚROVNĚ ZÁSTAVBY
E	PLOCHY LEHKÉ VÝROBY	-1 - ...a-1 ...	SPECIFIKACE ZPUSOBU VYUŽITÍ
H	PLOCHY VODNÍ A VODOHOSPODÁŘSKÉ	STRUKTURA ZÁSTAVBY	
I	PLOCHY ZAHRADEK	-1 - ...a-1 ...	KOMPAKTNÍ
K	PLOCHY KRAJINNÉ ZELÉNÉ	-1 - ...a-1 ...	VELENÍ
L	PLOCHY LESNÍ	-1 - ...a-1 ...	REZIDENČNÍ NĚKOPOLNÁŽNÍ
P	PLOCHY VÝREKŮK PROSTRANSTVÍ	-1 - ...a-1 ...	ALEAZDA
R	PLOCHY VÝROBY A SKLADOVÁNÍ	-1 - ...a-1 ...	STAVBNÍ OMEZENÁ
S	PLOCHY REKREACE	-1 - ...a-1 ...	BEZ ZÁSTAVBY
T	PLOCHY SPORTU	VÝSOKÉ ÚROVNĚ ZÁSTAVBY	
U	PLOCHY TECHNICKÉ INFRASTRUKTURY	-1 - ...a-1 ...	3 - 7 m
V	PLOCHY VEŘEJNÉ BYVAVNOSTI	-1 - ...a-1 ...	3 - 10 m
W	PLOCHY KOMERČNÍ BYVAVNOSTI	-1 - ...a-1 ...	6 - 16 m S LOKALNÍ DOMINANTOU DO 25 m
Z	PLOCHY MĚSTSKÉ ZELÉNÉ	-1 - ...a-1 ...	9 - 22 m S LOKALNÍ DOMINANTOU DO 40 m
		-1 - ...a-1 ...	12 - 28 m S LOKALNÍ DOMINANTOU DO 40 m
		-1 - ...a-1 ...	12 - 28 m S PŘESVÝŠKÝ ZÁSTAVBOU DO 40 m
		-1 - ...a-1 ...	ZONA PRO UMÍSTĚNÍ VÝSOKÝCH STAVB
		VÝSOKÉ ÚROVNĚ ZÁSTAVBY	
		-1 - ...a-1 ...	ZOOLOGICKÁ ZAHRADA
		-1 - ...a-1 ...	ZDRAVOTNICKÁ A SOCIÁLNÍ PÉČE
		-1 - ...a-1 ...	HŘIŠTÍ
		-1 - ...a-1 ...	SKOLY
		-1 - ...a-1 ...	ARMA
		-1 - ...a-1 ...	SOUSTŘEDĚNÁ ZEMĚLSKÁ A LESNICKÁ VÝROBA
		-1 - ...a-1 ...	VEŘEJNÉ LOGISTICKÉ CENTRUM
		-1 - ...a-1 ...	SPORTOVNÍ LETIŠTĚ
		-1 - ...a-1 ...	PLOCHY SE STAVBAM PRO RODINNOU REKREACI DO 80 m ²
		-1 - ...a-1 ...	GONBY
SEGMENTY ŽUB, VRT A WVO		SEGMENTY ŽUB, VRT A WVO	
	ŽUB - ŽELEZNÝ ÚZEL BRNO		VOZOVNA V ÚROVNĚ TERÉNU
	WVO - VELKÝ MĚSTSKÝ OKRUH		MOSTNÍ OBJEKT, LAVA
	VRT - VYSOKOROVNĚNÝ TRAT		VOZOVNA POD ÚROVNĚ TERÉNU
			SVAN
			SVAN, ANTIKALAMNÍ

Významní producenti odpadních vod

Označení	Oděratel	Adresa	Katastrální území
A01	Vězeňská služba České republiky	Jihlavská 410/12	Bohunice
A02	KAROSERIA a.s.	Heršpická 758/13	Stýřice
A03	IMOS development otevřený podílový fond	Věderská 297/99	Stýřice

