


AKTUALIZACE A SPRÁVA GENERELU ODVODNĚNÍ MĚSTA BRNA – ČÁST KANALIZACE – 05 KONZULTACE

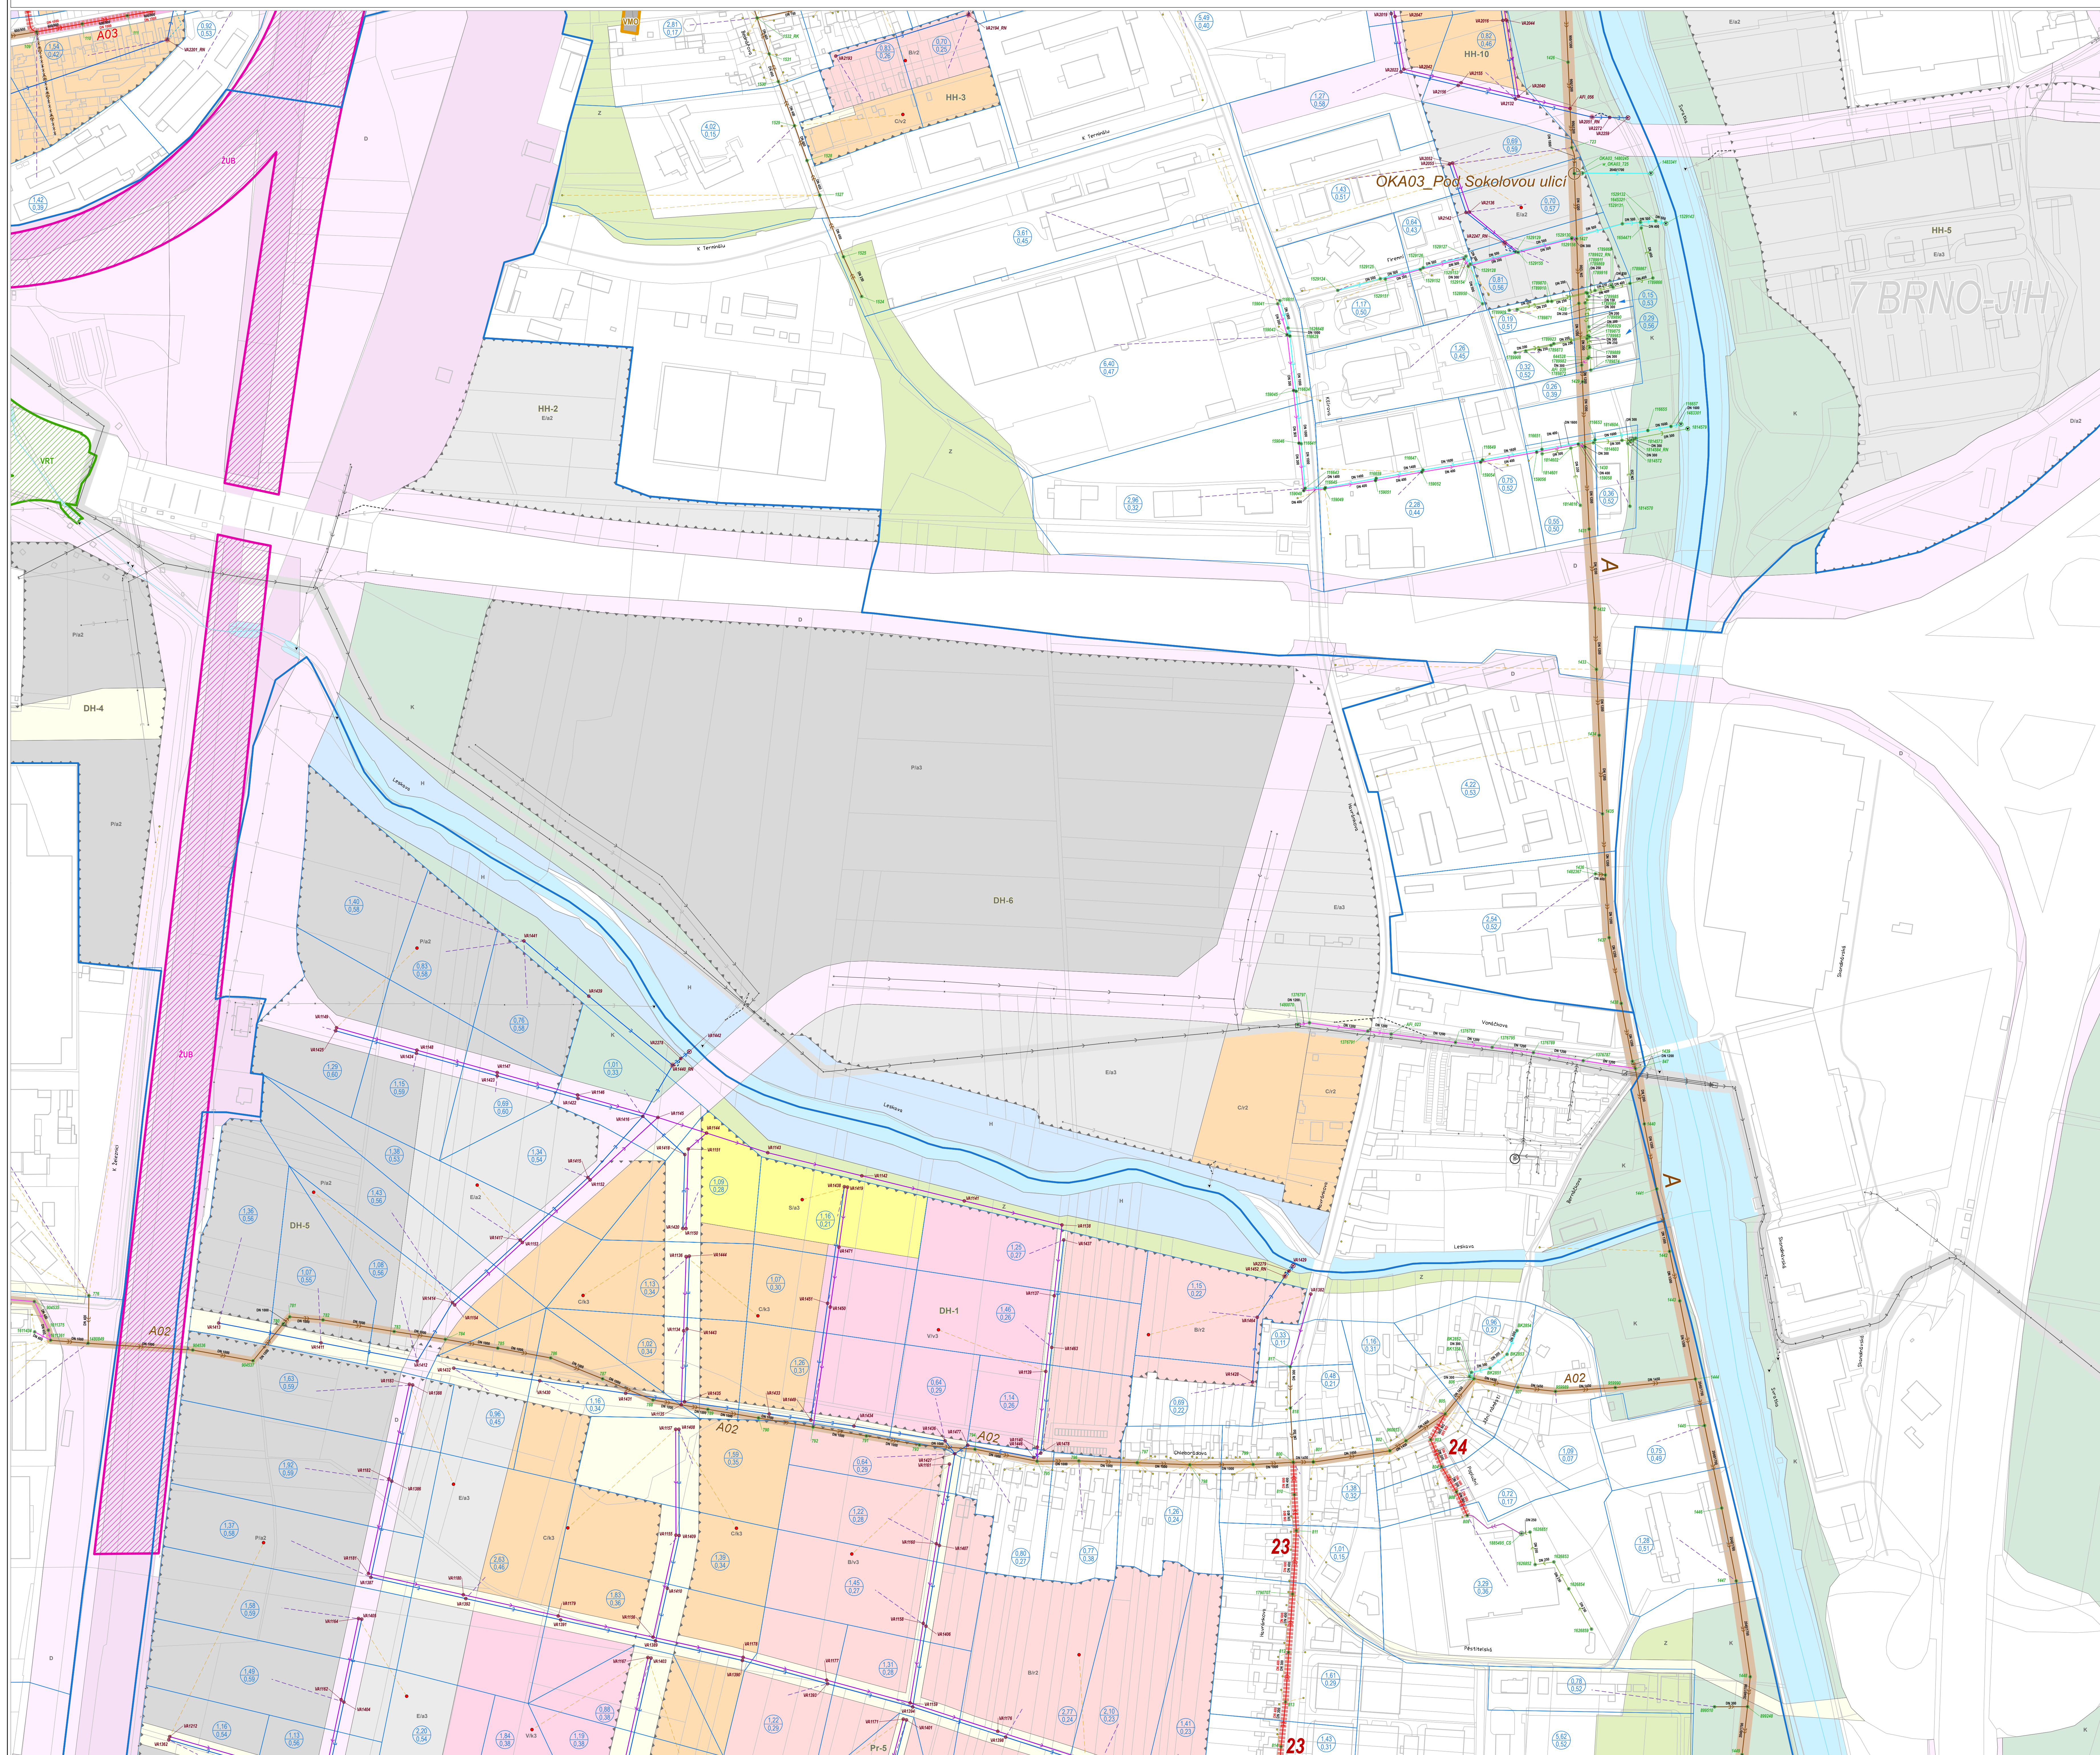

LEGENDA

- STAVAJÍCÍ KANALIZACE SPÁŠKOVÁ
- STAVAJÍCÍ KANALIZACE DEŠŤOVÁ
- STAVAJÍCÍ KANALIZACE JEDNOTNÁ
- STAVAJÍCÍ KANALIZACE SPÁŠKOVÁ – PŘEDPOKLADANÝ PRŮBĚH
- STAVAJÍCÍ KANALIZACE DEŠŤOVÁ – PŘEDPOKLADANÝ PRŮBĚH
- STAVAJÍCÍ KANALIZACE JEDNOTNÁ – PŘEDPOKLADANÝ PRŮBĚH
- STAVAJÍCÍ KANALIZACE AREÁLOVÁ – SPÁŠKOVÁ
- STAVAJÍCÍ KANALIZACE AREÁLOVÁ – DEŠŤOVÁ
- STAVAJÍCÍ KANALIZACE AREÁLOVÁ – JEDNOTNÁ
- STAVAJÍCÍ KANALIZAČNÍ VÝTLAKY – SPÁŠKOVÉ
- STAVAJÍCÍ KANALIZAČNÍ VÝTLAKY – DEŠŤOVÉ
- STAVAJÍCÍ KANALIZAČNÍ VÝTLAKY – JEDNOTNÉ
- STAVAJÍCÍ ODLIŠNĚNÍ
- ODLIŠNĚNÍ STAVAJÍCÍCH KANALIZAČNÍCH STOK
- ODLIŠNĚNÍ STAVAJÍCÍCH HLAVNÍCH STOK
- STAVAJÍCÍ A REKONSTRUOVANÉ KANALIZAČNÍ ÚZLY
- STAVAJÍCÍ A REKONSTRUOVANÉ VÝSTUPNÍ OBJEKTY
- STAVAJÍCÍ VÝZNAMNÉ OBJEKTY
- REKONSTRUOVANÉ OBJEKTY
- ČERPAČÍ STANICE
- ODLIŠNĚNÍ KOMORA
- REKONSTRUOVANÉ NÁDRAŽÍ
- NÁDRAŽÍ KANALIZAČNÍCH ODRSŮ
- NÁDRAŽÍ PRODUKCE SPÁŠKOVÝCH VOD
- STAVAJÍCÍ PRODUKCE SPÁŠKOVÝCH VOD
- STAVAJÍCÍ LÚŽNÁ NÁDRAŽÍ
- KANALIZAČNÍ ODRSY
- PLOCHY VNITŘI ODKANALIZOVANÉ OBLASTI, ZE KTERÝCH NEBÝVÁ ODTOK DEŠŤOVÝCH VOD DO STOKOVÉ SÍTĚ
- POVOZKY KANALIZAČNÍCH STOK
- PLOCHA KANALIZAČNÍHO ODRSU (h)
- ODPOTOKOVÝ KOFICIENT (i)
- VÝZNAMNÉ PRODUCENTY ODPADNÍCH VOD
- REKONSTRUOVANÉ STOKY
- HRANICE MĚSTA BRNA
- HRANICE MĚSTSKÝCH ČÁSTÍ
- KATASTR NEMOVITOSTÍ
- STAVEBNÍ OBJEKTY
- ULICE
- PLOCHY ŽELEZNICE
- PLOCHY VODNÍ A VODOHOSPODÁŘSKÉ
- OSY VODNÍCH TOKŮ
- HRANICE ROZVOJOVÝCH PLOCH
- HRANICE ROZVOJOVÝCH LOKALIT
- HRANICE ÚZEMNÍCH REZERV
- KATEGORIE OPRAVENÍ – (*) BARVA URČENÁ DLE KATEGORIE OPRAVENÍ
- KATEGORIE OPRAVENÍ 1 – PROJEKTY
- KATEGORIE OPRAVENÍ 2 – INVESTIČNÍ ZÁMĚRY
- KATEGORIE OPRAVENÍ 3 – OBJEKTY
- KATEGORIE OPRAVENÍ 4 – NOVA KANALIZACE
- KATEGORIE OPRAVENÍ 5 – REKONSTRUKCE KANALIZACE Z KAPACITNÍCH DOVOZŮ
- KATEGORIE OPRAVENÍ 6 – ROZDĚLENÍ PRŮTOKŮ
- KATEGORIE OPRAVENÍ 7 – NUTNO PROVĚŘIT ALTERNATIVNÍ ŘEŠENÍ
- 1 OZNAČENÍ JEDNOTLIVÝCH OPRAVENÍ (*)
- KÓDY ROZVOJOVÝCH PLOCH
- Všeobecné
- ZPRŮSOBNÉ VÝTLAKY
- STRUKTURA ZÁSTAVBY
- VÝŠKOVÁ ÚROVEŇ ZÁSTAVBY
- SPECIFIKACE ZPRŮSOBNÉ VÝTLAKY
- STRUKTURA ZÁSTAVBY
- KOMUNIKACE
- VOLNA
- REZIDENČNÍ NEDOPOLNĚNÍ
- AREÁLOVÁ
- STAVEBNÍ OMEZENÍ
- BEZ ZÁSTAVBY
- VÝŠKOVÉ ÚROVNĚ ZÁSTAVBY
- 3-7 m
- 3-10 m
- 6-15 m s LOKÁLNÍ DOMINANTOU DO 25 m
- 9-22 m s LOKÁLNÍ DOMINANTOU DO 40 m
- 12-28 m s LOKÁLNÍ DOMINANTOU DO 40 m
- 12-28 m s PŘEVÝŠENÍ ZÁSTAVBY DO 40 m
- ZONA PRO UMÍSTĚNÍ VÝŠKOVÝCH STRAN
- VÝŠKOVÉ ÚROVNĚ ZÁSTAVBY
- ZOOLOGICKÁ ZAHRADA
- ZPRŮSOBNOST A SOCIÁLNÍ PÉČE
- HŘADIŠTĚ
- ŠKOLY
- ARMÁDA
- SOUKROMÁ ZEMĚDĚLSKÁ A LESNICKÁ VÝROBA
- VEŘEJNÉ LOGISTICKÉ CENTRUM
- SPORTOVNÍ LETIŠTĚ
- PLOCHY SE STAVBA PRO RODINNOU REKREACI DO 10 m²
- ODPADY
- SUBSEMENTY ŽUB, VRT A VMO
- VODNÁ V ÚROVNĚ TERÉNU
- MOSTNÍ OBJEKTY, LÁVKA
- VODNÁ POD ÚROVNĚ TERÉNU
- SVH
- TUNEL, ČERNÝ KOPEC

POZNÁMKA PRO OMEZENÍ POTRŽELI VÝŠKOVÉ KANALIZACE:
PRO KAŽDÝ ÚSEK KANALIZACE BÝVÁ STANOVEN NÁVRHOVÝ PRŮTOK
OMEZENÍ POTRŽELI BÝVÁ VÝPOČET Z PRŮTOKOVÝCH POMĚRŮ A KONKRETNÍHO TECHNICKÉHO ŘEŠENÍ ODKANALIZOVÁNÍ DÁNE LOKALITY.

Označení	Odběratel	Adresa	Katastrální území
A01	Všeobecná služba České republiky	Jihlavská 410/12	Bohunice
A02	KAROSERIA a.s.	Herspická 750/13	Stýřice
A03	BMCS development otevřený podílový fond	Václavská 297/199	Stýřice

STATUTÁRNÍ MĚSTO BRNO

AKTUALIZACE A SPRÁVA GENERELU ODVODNĚNÍ MĚSTA BRNA – ČÁST KANALIZACE

05 – KONZULTACE

K-349, POVOZKY KANALIZAČNÍCH STOK A – ZMĚNA KONCEPCE ODKANALIZOVÁNÍ

HYDROTECHNICKÁ SITUACE, KMENOVÁ STOKA A

03/2025

1:2 000

K-349.05.04