


AKTUALIZACE A SPRÁVA GENERELU ODVODNĚNÍ MĚSTA BRNA – ČÁST KANALIZACE – 05 KONZULTACE

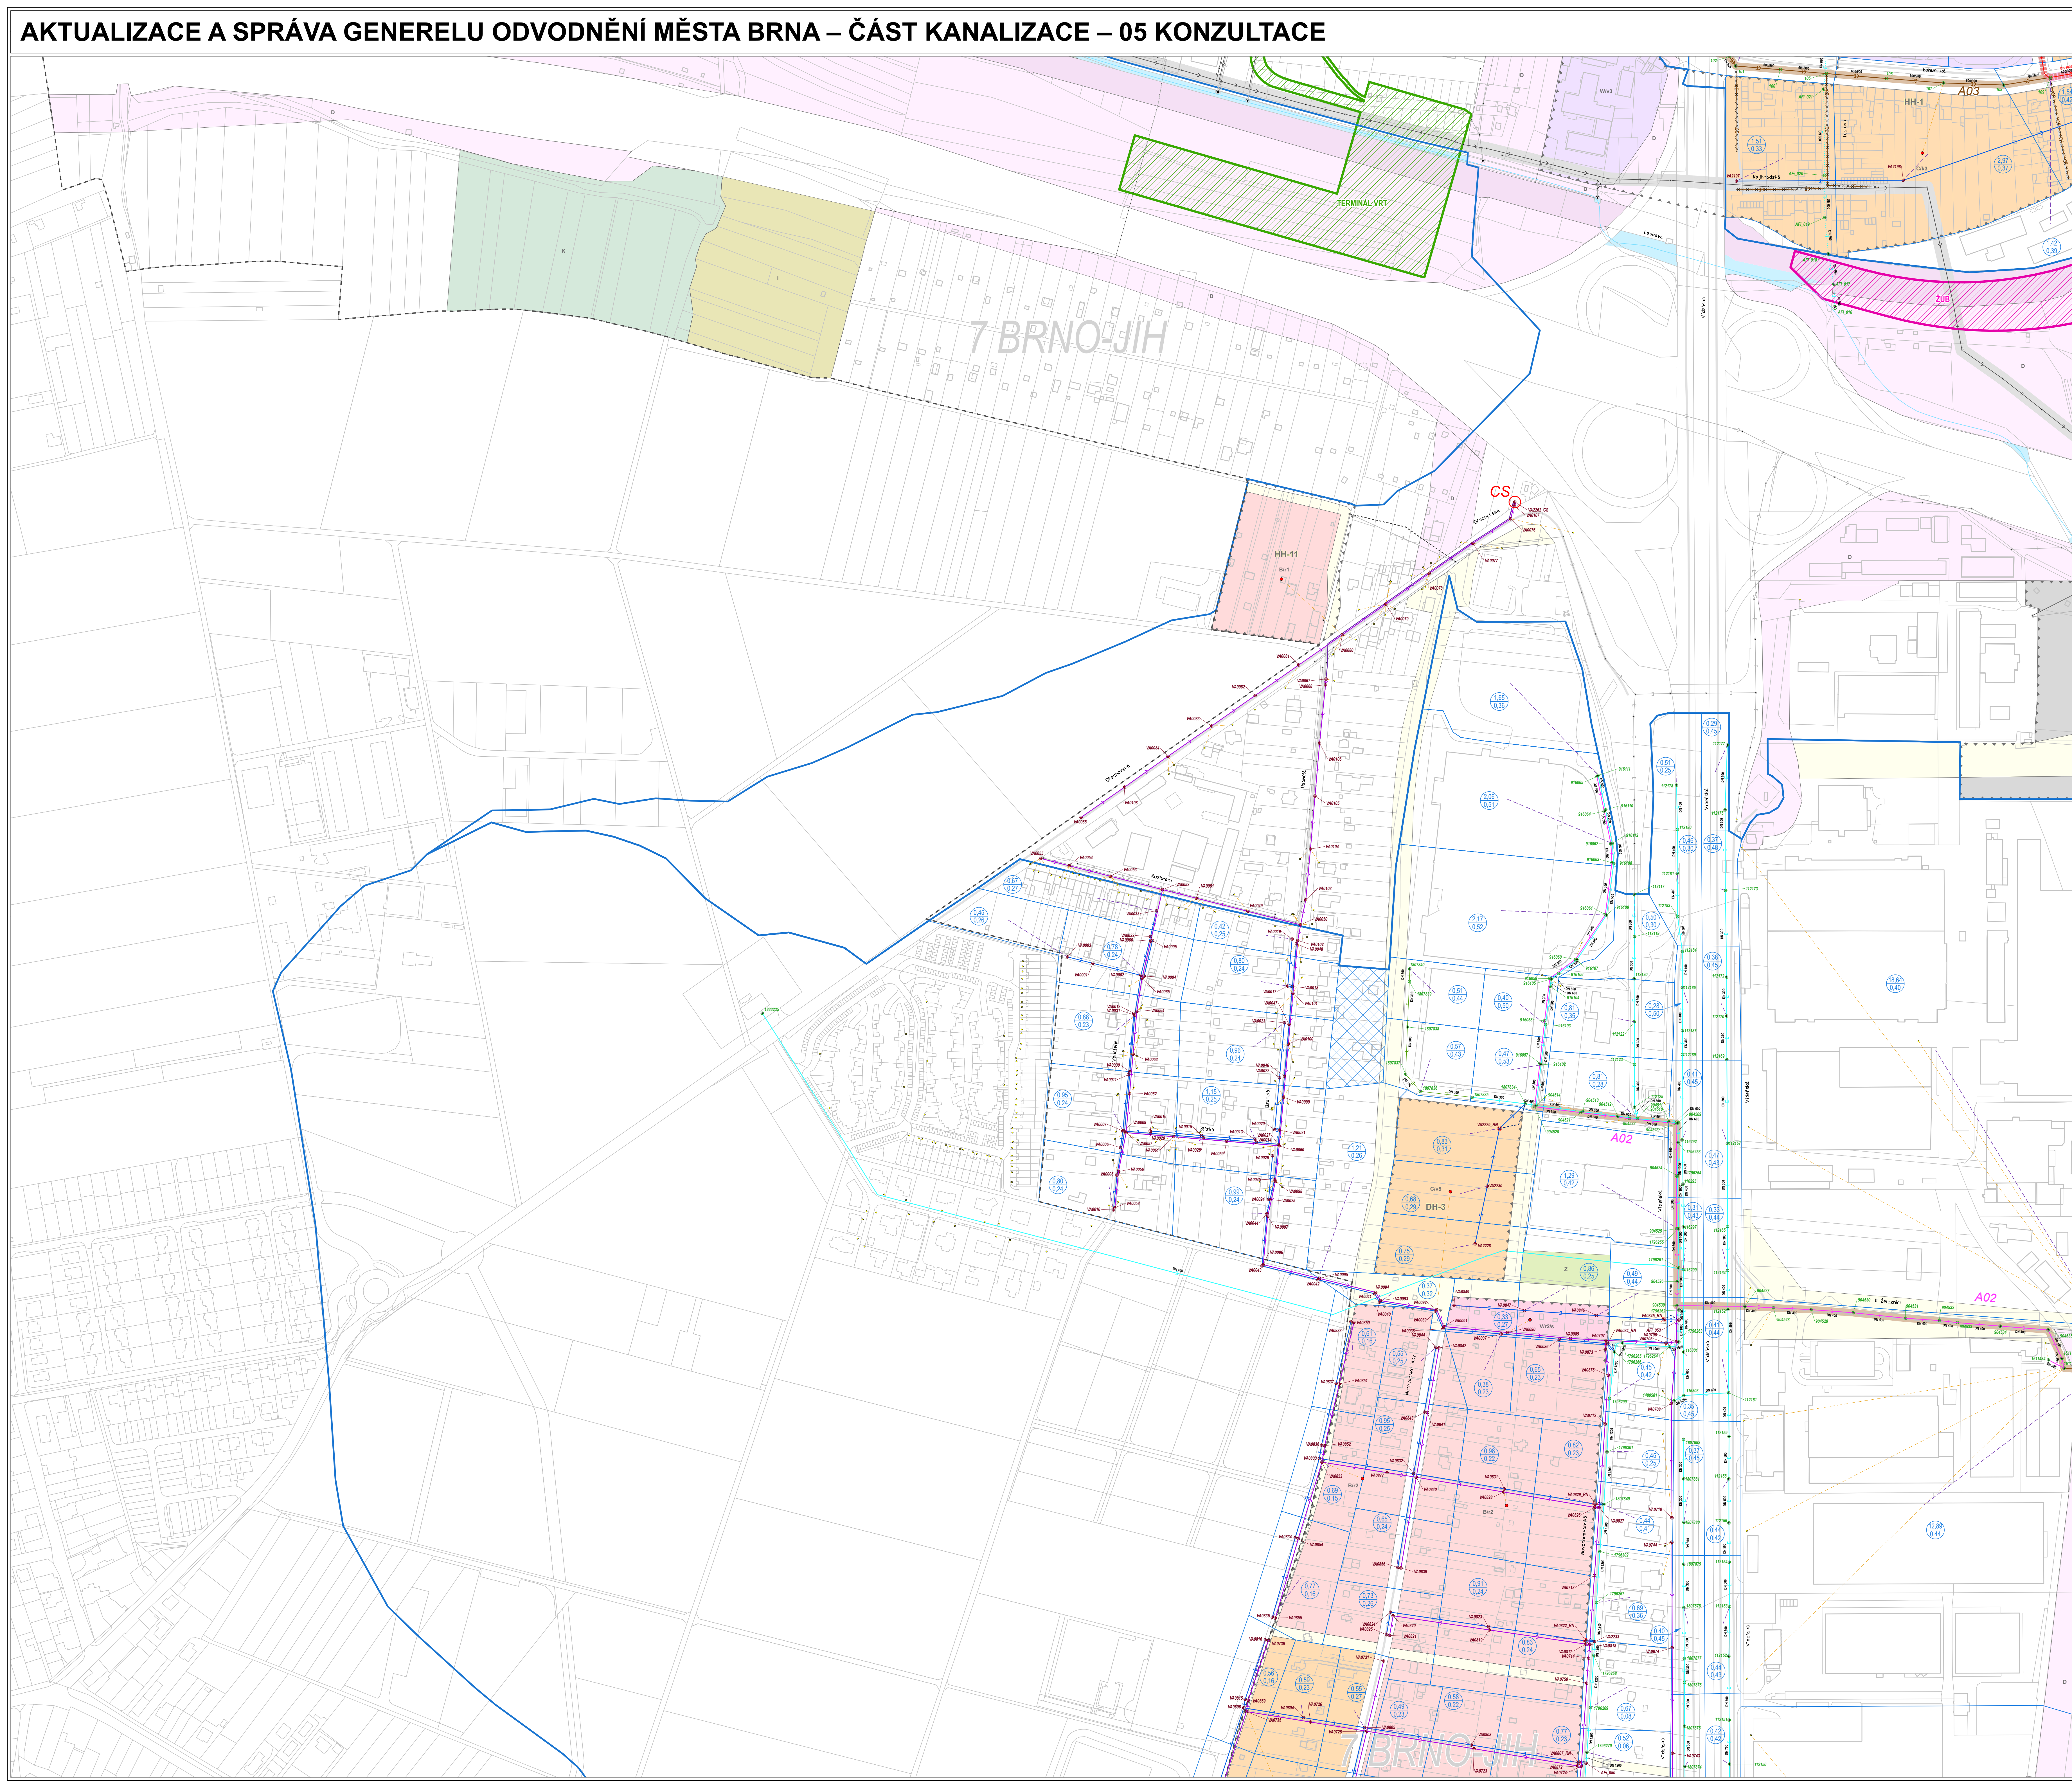

LEGENDA

STAVBAJ KANALIZACE SPÁŠKOVÁ
STAVBAJ KANALIZACE DEŠŤOVÁ
STAVBAJ KANALIZACE JEDNOTNÁ
STAVBAJ KANALIZACE DEŠŤOVÁ – PŘEDPOKLADANÝ PRŮBĚH
STAVBAJ KANALIZACE JEDNOTNÁ – PŘEDPOKLADANÝ PRŮBĚH
STAVBAJ KANALIZACE AREÁLOVÁ – SPÁŠKOVÁ
STAVBAJ KANALIZACE AREÁLOVÁ – DEŠŤOVÁ
STAVBAJ KANALIZACE AREÁLOVÁ – JEDNOTNÁ
STAVBAJ KANALIZAČNÍ VÝTLAKY – SPÁŠKOVÉ
STAVBAJ KANALIZAČNÍ VÝTLAKY – DEŠŤOVÉ
STAVBAJ KANALIZAČNÍ VÝTLAKY – JEDNOTNÉ
STAVBAJ ODLIČNĚNÍ
OZNAČENÍ STAVBAJCH KMENOVÝCH STOK
OZNAČENÍ STAVBAJCH HLAVNÍCH STOK
STAVBAJ A REKONSTRUOVANÁ KANALIZAČNÍ ÚZLY
STAVBAJ A REKONSTRUOVANÉ VÝSTUPNÍ OBJEKTY
STAVBAJ VÝZNAMNÉ OBJEKTY
STAVBAJ A REKONSTRUOVANÉ OBJEKTY
ČERPAČÍ STANICE
ODLIČOVACÍ KOMBINA
REZIDENČNÍ NÁKLAD
NÁPLNĚNÍ KANALIZAČNÍHO ODRSBU
NÁPLNĚNÍ PRODUKCE SPÁŠKOVÝCH VOD
STAVBAJ PRODUKCE SPÁŠKOVÝCH VOD
STAVBAJ LIDŮVÁ NÁPLNĚNÍ OBCI

KANALIZAČNÍ ODRSBY
PLOCHY VNITŘI ODKANALIZOVANÉ OBLASTI, ZE KTERÝCH NEVYJÍŽÍ ODTOK DEŠŤOVÝCH VOD DO STOKOVÉ SÍTĚ
POVOZÍ KMENOVÝCH STOK
VÝZNAMNÉ PRODUCENTY ODPADNÍCH VOD
REŠENÉ KMENOVÉ STOKY
HRANICE MĚSTA BRNA
HRANICE MĚSTSKÝCH ČÁSTÍ
KATASTRÁLNÍ NEMOVITOSTI
STAVEBNÍ OBJEKTY
ULICE
PLOCHY ZELENICE
PLOCHY VODNÍ A VODOHOSPODÁŘSKÉ
OSTY VODNÍCH TOKŮ

VÝHEDOVÁ A REKONSTRUOVANÁ KANALIZACE SPÁŠKOVÁ
VÝHEDOVÁ A REKONSTRUOVANÁ KANALIZACE DEŠŤOVÁ
VÝHEDOVÁ A REKONSTRUOVANÁ KANALIZACE JEDNOTNÁ
VÝHEDOVÁ KANALIZACE V RÁMCI OPATŘENÍ (?)
REKONSTRUOVANÁ KANALIZACE V RÁMCI OPATŘENÍ (?)
OMYVNÉ KANALIZACE PO REKONSTRUKCI
STAVBAJ KANALIZACE
ZRUŠENÍ KANALIZACE, ZRUŠENÍ KANALIZAČNÍ VÝTLAKY
VÝHEDOVÉ A REKONSTRUOVANÉ KANALIZAČNÍ VÝTLAKY – SPÁŠKOVÉ
VÝHEDOVÉ A REKONSTRUOVANÉ KANALIZAČNÍ VÝTLAKY – DEŠŤOVÉ
VÝHEDOVÉ A REKONSTRUOVANÉ KANALIZAČNÍ VÝTLAKY – JEDNOTNÉ
VÝHEDOVÉ A REKONSTRUOVANÉ ODLIČNĚNÍ
OZNAČENÍ VÝHEDOVÝCH A REKONSTRUOVANÝCH KMENOVÝCH STOK
OZNAČENÍ VÝHEDOVÝCH A REKONSTRUOVANÝCH HLAVNÍCH STOK
VÝHEDOVÉ A REKONSTRUOVANÉ VÝSTUPNÍ OBJEKTY
VÝHEDOVÉ A REKONSTRUOVANÉ VÝZNAMNÉ OBJEKTY (?)
VÝHEDOVÉ A REKONSTRUOVANÉ OBJEKTY
ZRUŠENÉ VÝSTUPNÍ OBJEKTY
ZRUŠENÉ VÝZNAMNÉ OBJEKTY (?)
DOPRAVA A REKONSTRUKCE ROZDĚLOVÝCH KOMBIN
ODSTRANĚNÍ PRŮPRAV MEZI KANALIZAČNÍMI ÚZLY (?)
VÝHEDOVÁ PRODUKCE SPÁŠKOVÝCH VOD
VÝHEDOVÁ LIDŮVÁ NÁPLNĚNÍ OBCI

KATEGORIE OPATŘENÍ – (?) BARVA URČENÁ DLE KATEGORIE OPATŘENÍ
KATEGORIE OPATŘENÍ 1 – PROJEKTY
KATEGORIE OPATŘENÍ 2 – INVESTIČNÍ ZÁMĚRY
KATEGORIE OPATŘENÍ 3 – OBJEKTY
KATEGORIE OPATŘENÍ 4 – NOVÁ KANALIZACE
KATEGORIE OPATŘENÍ 5 – REKONSTRUKCE KANALIZACE Z KAPACITNÍCH DOVODŮ
KATEGORIE OPATŘENÍ 6 – ROZDĚLENÍ PRŮTOKŮ
KATEGORIE OPATŘENÍ 7 – NUTNO PROVĚŘIT ALTERNATIVNÍ ŘEŠENÍ
1 OZNAČENÍ JEDNOTLIVÝCH OPATŘENÍ (?)

ROZVOJOVÉ PLOCHY
B PLOCHY BYDLENÍ
C PLOCHY SMÍŠENÉ OBÝTNÍ
D PLOCHY DOPRAVNÍ INFRASTRUKTURY
E PLOCHY LEHKE VÝROBY
H PLOCHY VODNÍ A VODOHOSPODÁŘSKÉ
I PLOCHY ZAHRADEK
K PLOCHY KRAJINNÉ ZELENÉ
L PLOCHY LESNÍ
P PLOCHY VEREJNÝCH PROSTRANSTVÍ
R PLOCHY VÝROBY A SLADOVÁNÍ
S PLOCHY REKREACE
B PLOCHY SPORTU
T PLOCHY TECHNICKÉ INFRASTRUKTURY
V PLOCHY VEREJNÉ VYBAVENOSTI
W PLOCHY KOMBINOVANÉ VYBAVENOSTI
Z PLOCHY MĚSTSKÉ ZELENÉ

KÓDY ROZVOJOVÝCH PLOCH
Vlastní
ZPŮSOB VÝDĚLÍ
STRUKTURÁLNÍ ZASTAVBY
VÝŠKOVÁ ÚROVŇ ZASTAVBY
SPECIFIKACE DRŮSOBU VÝDĚLÍ
STRUKTURA ZASTAVBY
KOMUNIKACE
VOLNÁ
REZIDENČNÍ NEZPOSOLOVNÁ
AREÁLOVÁ
STAVEBNÍ OMEZENÍ
BEZ ZASTAVBY
VÝŠKOVÉ ÚROVNĚ ZASTAVBY
3-7 m
3-10 m
6-15 m S LOKÁLNÍ DOMINANTOU DO 25 m
9-12 m S LOKÁLNÍ DOMINANTOU DO 40 m
12-28 m S LOKÁLNÍ DOMINANTOU DO 40 m
12-28 m S PŘEVÝŠKOVOU ZASTAVBOU DO 40 m
ZONA PRO UMÍSTĚNÍ VÝŠKOVÝCH STRÁŽÍ
VÝŠKOVÉ ÚROVNĚ ZASTAVBY
ZOOLOGICKÁ ZAHRADA
ZDRAVOTNICKÁ A SOCIÁLNÍ PÉČE
HŘADIŠTĚ
ŠKOLSTVÍ
ARMÁDA
SOUSTŘEDĚNÁ ZEMĚDĚLSKÁ A LESNICKÁ VÝROBA
VEREJNÉ LOGISTICKÉ CENTRUM
SPORTOVNÍ LETIŠTĚ
PLOCHY SE STAVBAJ PRO RODINNOU REKREACI DO 10 m
DOPRAVA

SUBSEMENTY ŽÚB, VRT A VMO
VODOVNA V ÚROVNĚ TERÉNU
MOSTNÍ OBJEKT, LÁVKA
VODOVNA POD ÚROVNĚ TERÉNU
SVH
TUNEL, ČERNÝ KOPEC

POZNÁMKA PRO DIMENZE POTRUBÍ VÝHEDOVÉ KANALIZACE:
PRO KAŽDÝ ÚSEK KANALIZACE BYL STANOVĚN NÁVRHOVÝ PRŮTOK
DIMENZE POTRUBÍ BUDE VYVOLAN Z PRŮTOKOVÝCH PŮVODŮ A KONKRETNÍHO TECHNICKÉHO ŘEŠENÍ ODKANALIZOVÁNÍ DÁNÉ LOKALITY.

Označení	Odběratel	Adresa	Katastrální území
A01	Všeobecná služba České republiky	Jihlavská 410/12	Bohunice
A02	KAROSERIE A. S.	Heřpavská 750/13	Stýřice
A03	IMOS development otevřený podílový fond	Václavská 297/19	Stýřice

STATUTÁRNÍ MĚSTO BRNO
15. listopadu 2023 (15.11.2023)
DOKUMENTAČNÍ KRESBA 1: 1000

AQUATIS
AKTUALIZACE A SPRÁVA GENERELU ODVODNĚNÍ MĚSTA BRNA – ČÁST KANALIZACE
05 – KONZULTACE
K-349, POVODÍ KMENOVÉ STOKY A - ZMĚNA KONCEPCE ODKANALIZOVÁNÍ
HYDROTECHNICKÁ SITUACE, KMENOVÁ STOKA A

DHI
03/2025
1:2 000
K-349.05.05