



AKTUALIZACE A SPRÁVA GENERELU ODVODNĚNÍ MĚSTA BRNA – ČÁST KANALIZACE – 05 KONZULTACE

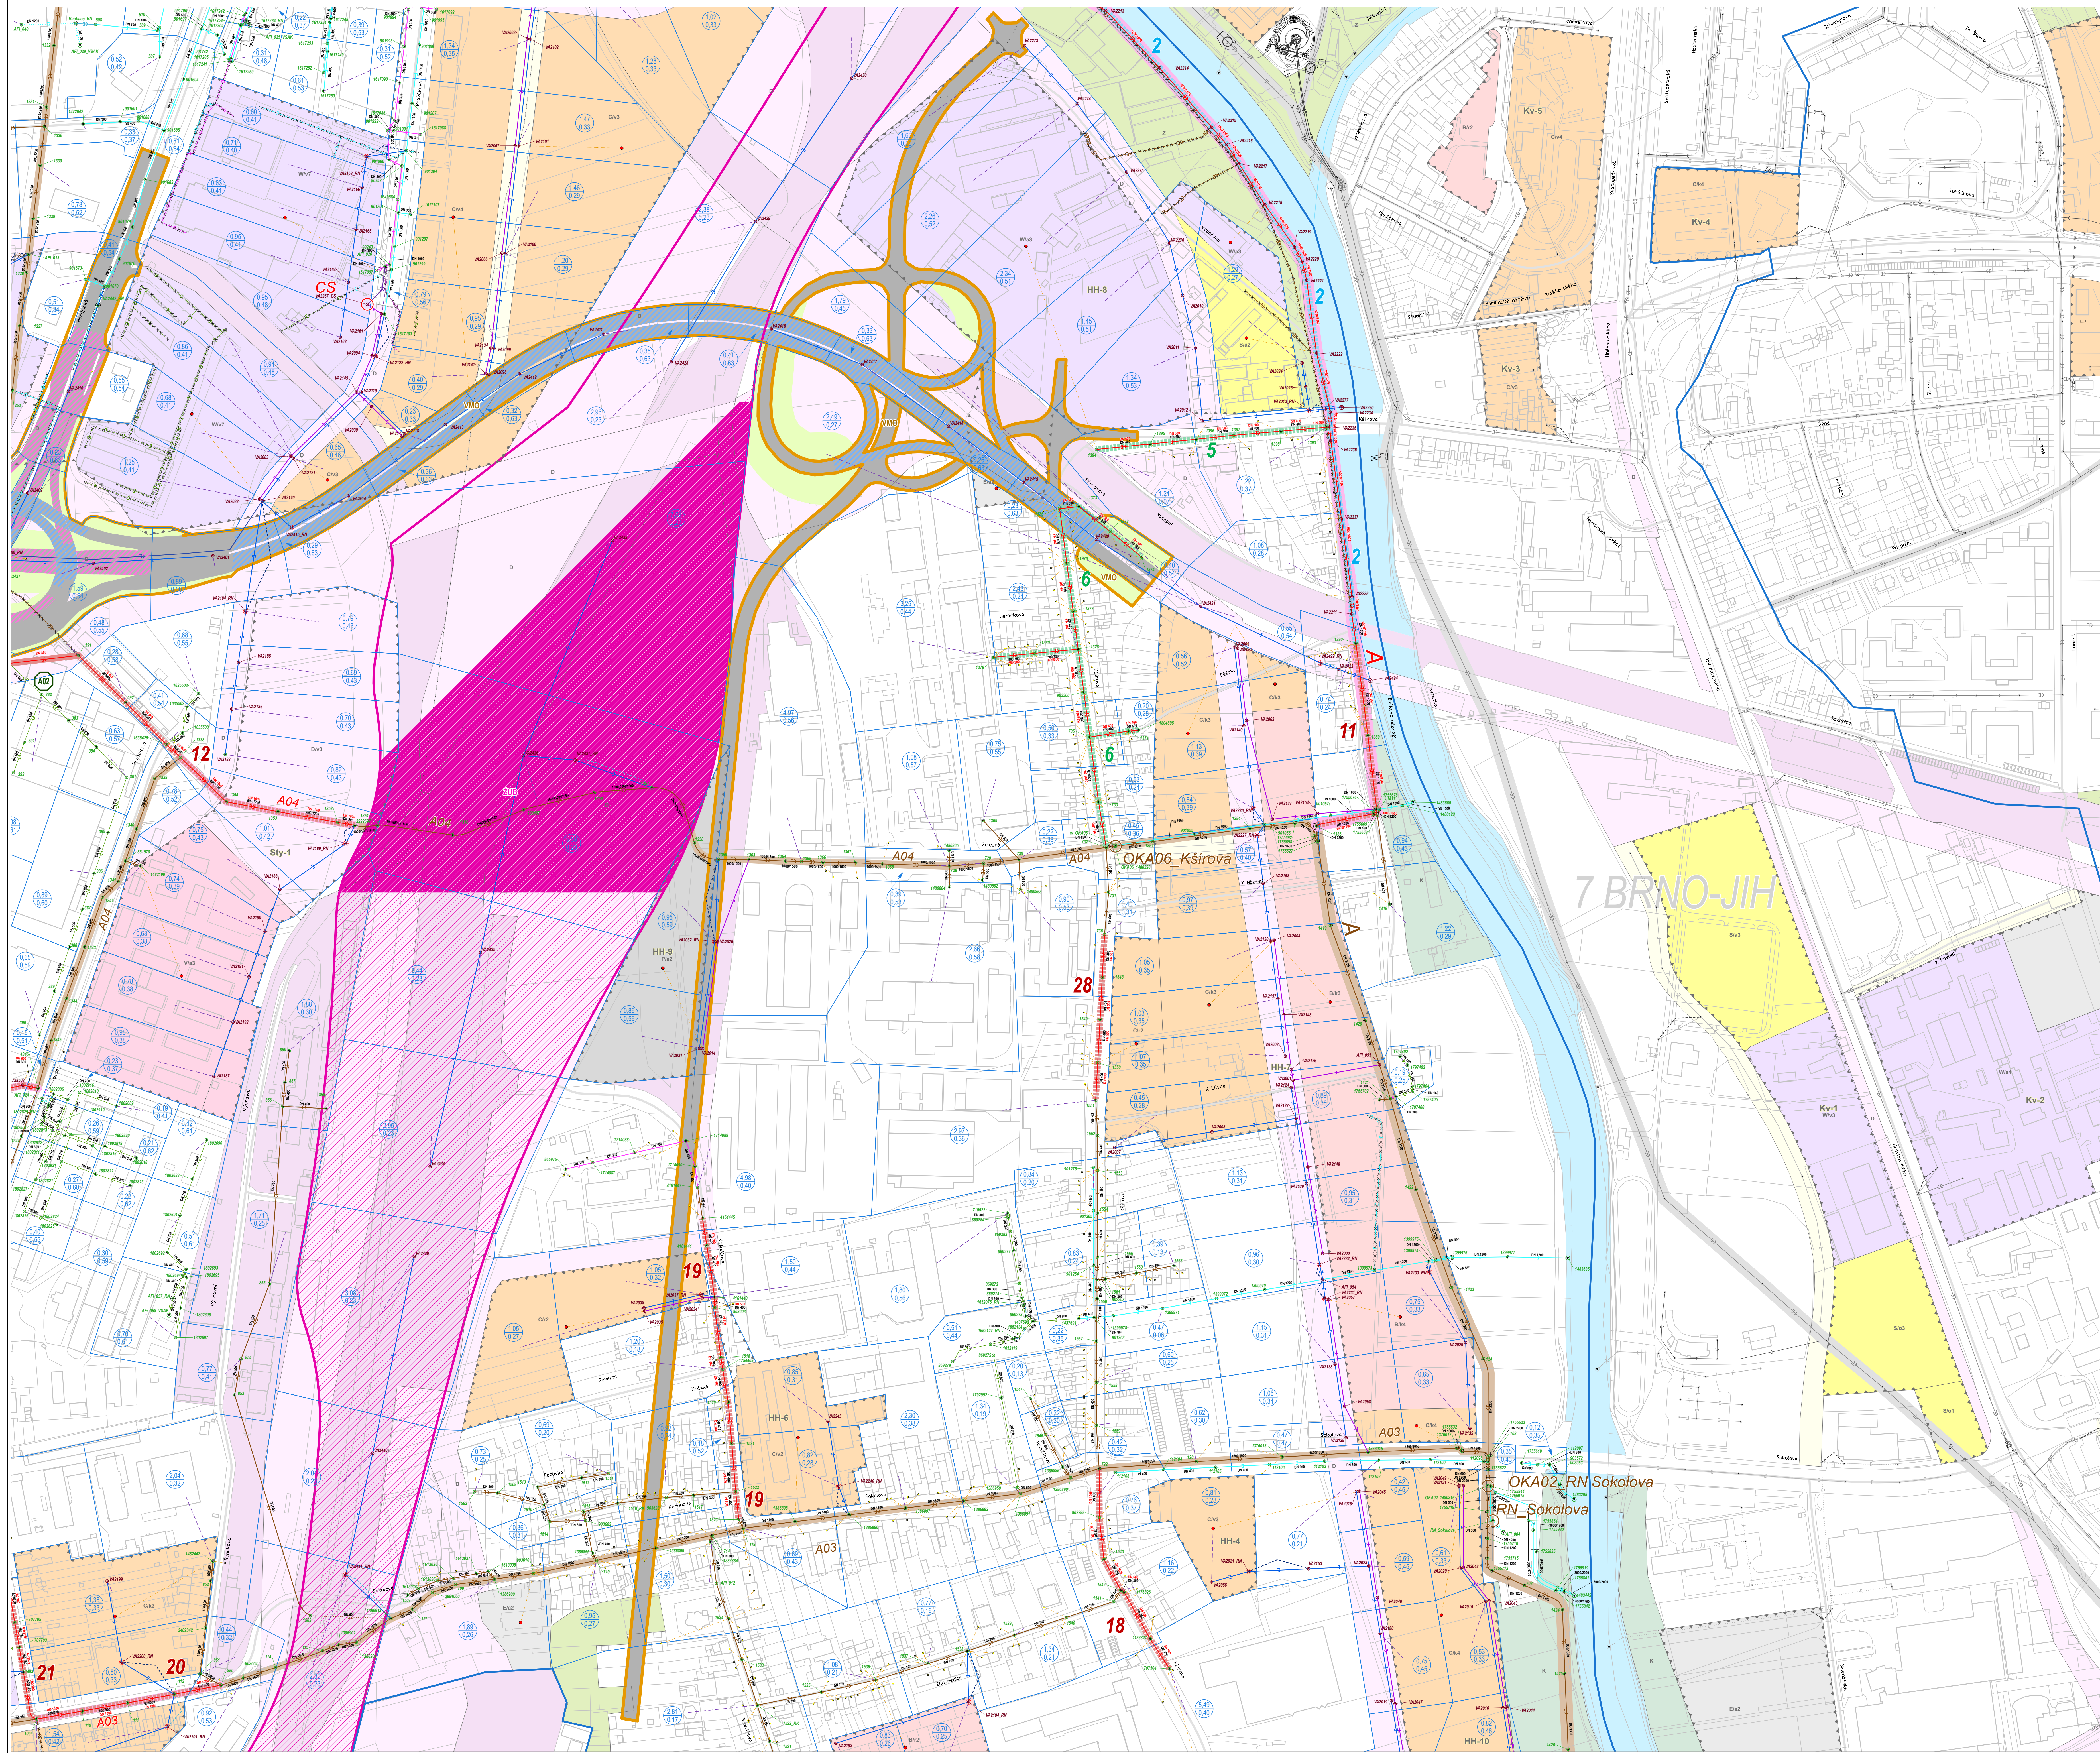

- [illegible]

POZNÁMKA PRO DIMENZE POTRUBÍ VÝHLEDOVÉ KANALIZACE:
PRO KAŽDÝ ÚSEK KANALIZACE BYL STANOVEN NÁVRHOVÝ PRŮTOK.
DIMENZE POTRUBÍ BUDE VYCHÁZET ZE SPADOVÝCH POMĚRŮ A KONKRÉTNÍHO TECHNICKÉ ŘEŠENÍ ODKANALIZOVÁNÍ DANÉ LOKALITY.

Významní producenti odpadních vod			
Označení	Odběratel	Adresa	Katastrální území
A01	Vězeňská služba České republiky	Jihlavská 410/12	Bohunice
A02	KAROSERIA a.s.	Heřpická 758/13	Stýřice
A03	IMOS development otevřený penzijní fond	Videňská 297/99	Stýřice

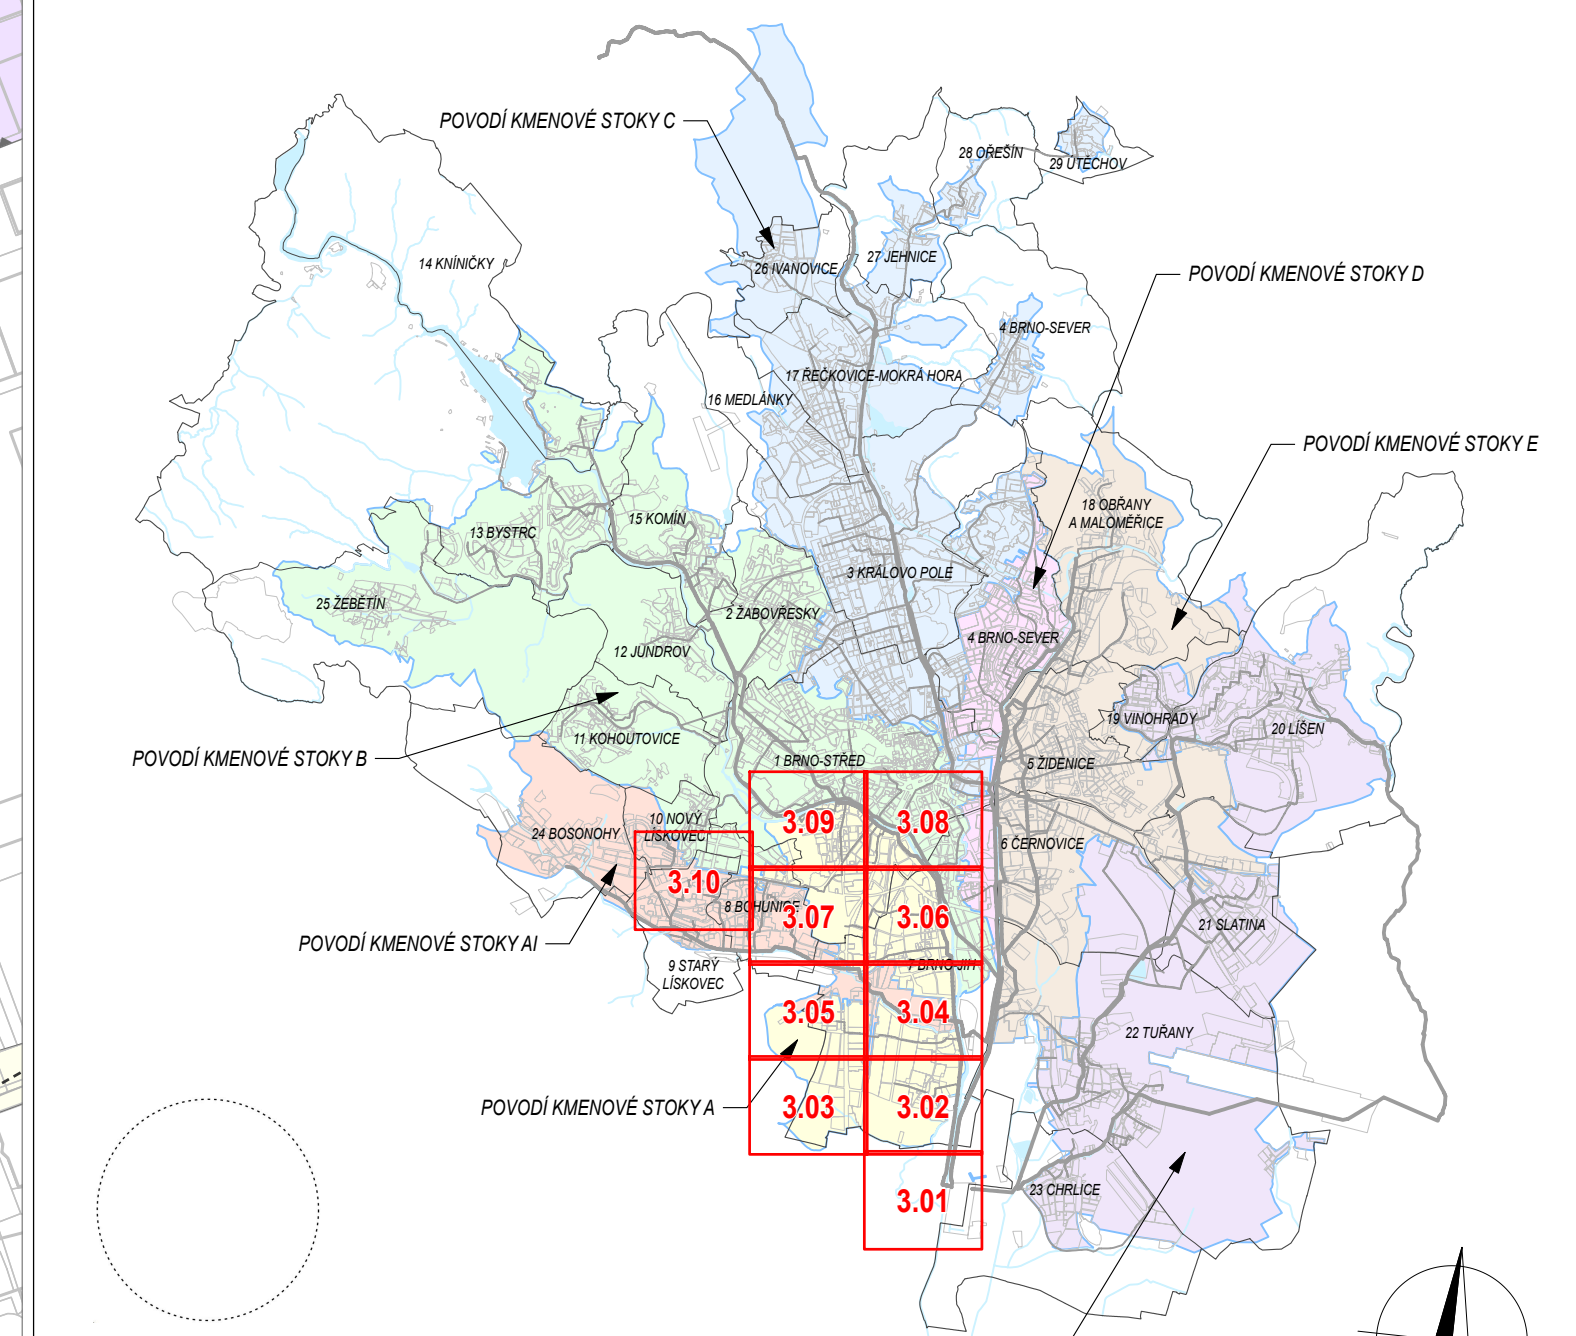

POLOHOUPÍŠKÝM PODKLADEM JE KATASTRÁLNÍ MAPA, POSKYTNUTÁ KJ PRO JIHOVÝCHODNÍ KRAJ.
 DATA POLOHOUPÍŠKÝM PODKLADU NESMÍ BYT DÁLE SAMOSTATNĚ SŘÍZENÁ.
 (C) ČÍSLO MĚSTSKÉ INFORMATIKY MAGISTRÁTU MĚSTA BRNA.
 DATA O STOKOVÉ SÍTĚ BYLA POSKYTNUTA BRNĚNSKÝMI VODÁŘSTVÍMI A KANALIZACEMI A S.
 DATA O STOKOVÉ SÍTĚ NESMÍ BYT DÁLE SAMOSTATNĚ SŘÍZENÁ.

OZNAČENÍ STATUTÁRNÍ MĚSTO BRNO (s. smlouvy 4120950/94) DOMINÁNKOVÉ NÁMĚSTÍ 1, 601 67 BRNO		Původ
--	---	--





AKTUALIZACE A SPRÁVA GENERELU ODVODNĚNÍ MĚSTA BRNA – ČÁST KANALIZACE	
PŘEMĚNA 05 – KONZULTACE K-349, POVODÍ KMENOVÉ STOKY A - ZMĚNA KONCEPCE ODKANALIZOVÁNÍ	DATUM 03/2025 MĚŘENÍ 1 : 2 000
PŘÍLOHA HYDROTECHNICKÁ SITUACE, KMENOVÁ STOKA A	ČÍSLO K-349.05.06