


AKTUALIZACE A SPRÁVA GENERELU ODVODNĚNÍ MĚSTA BRNA – ČÁST KANALIZACE – 05 KONZULTACE

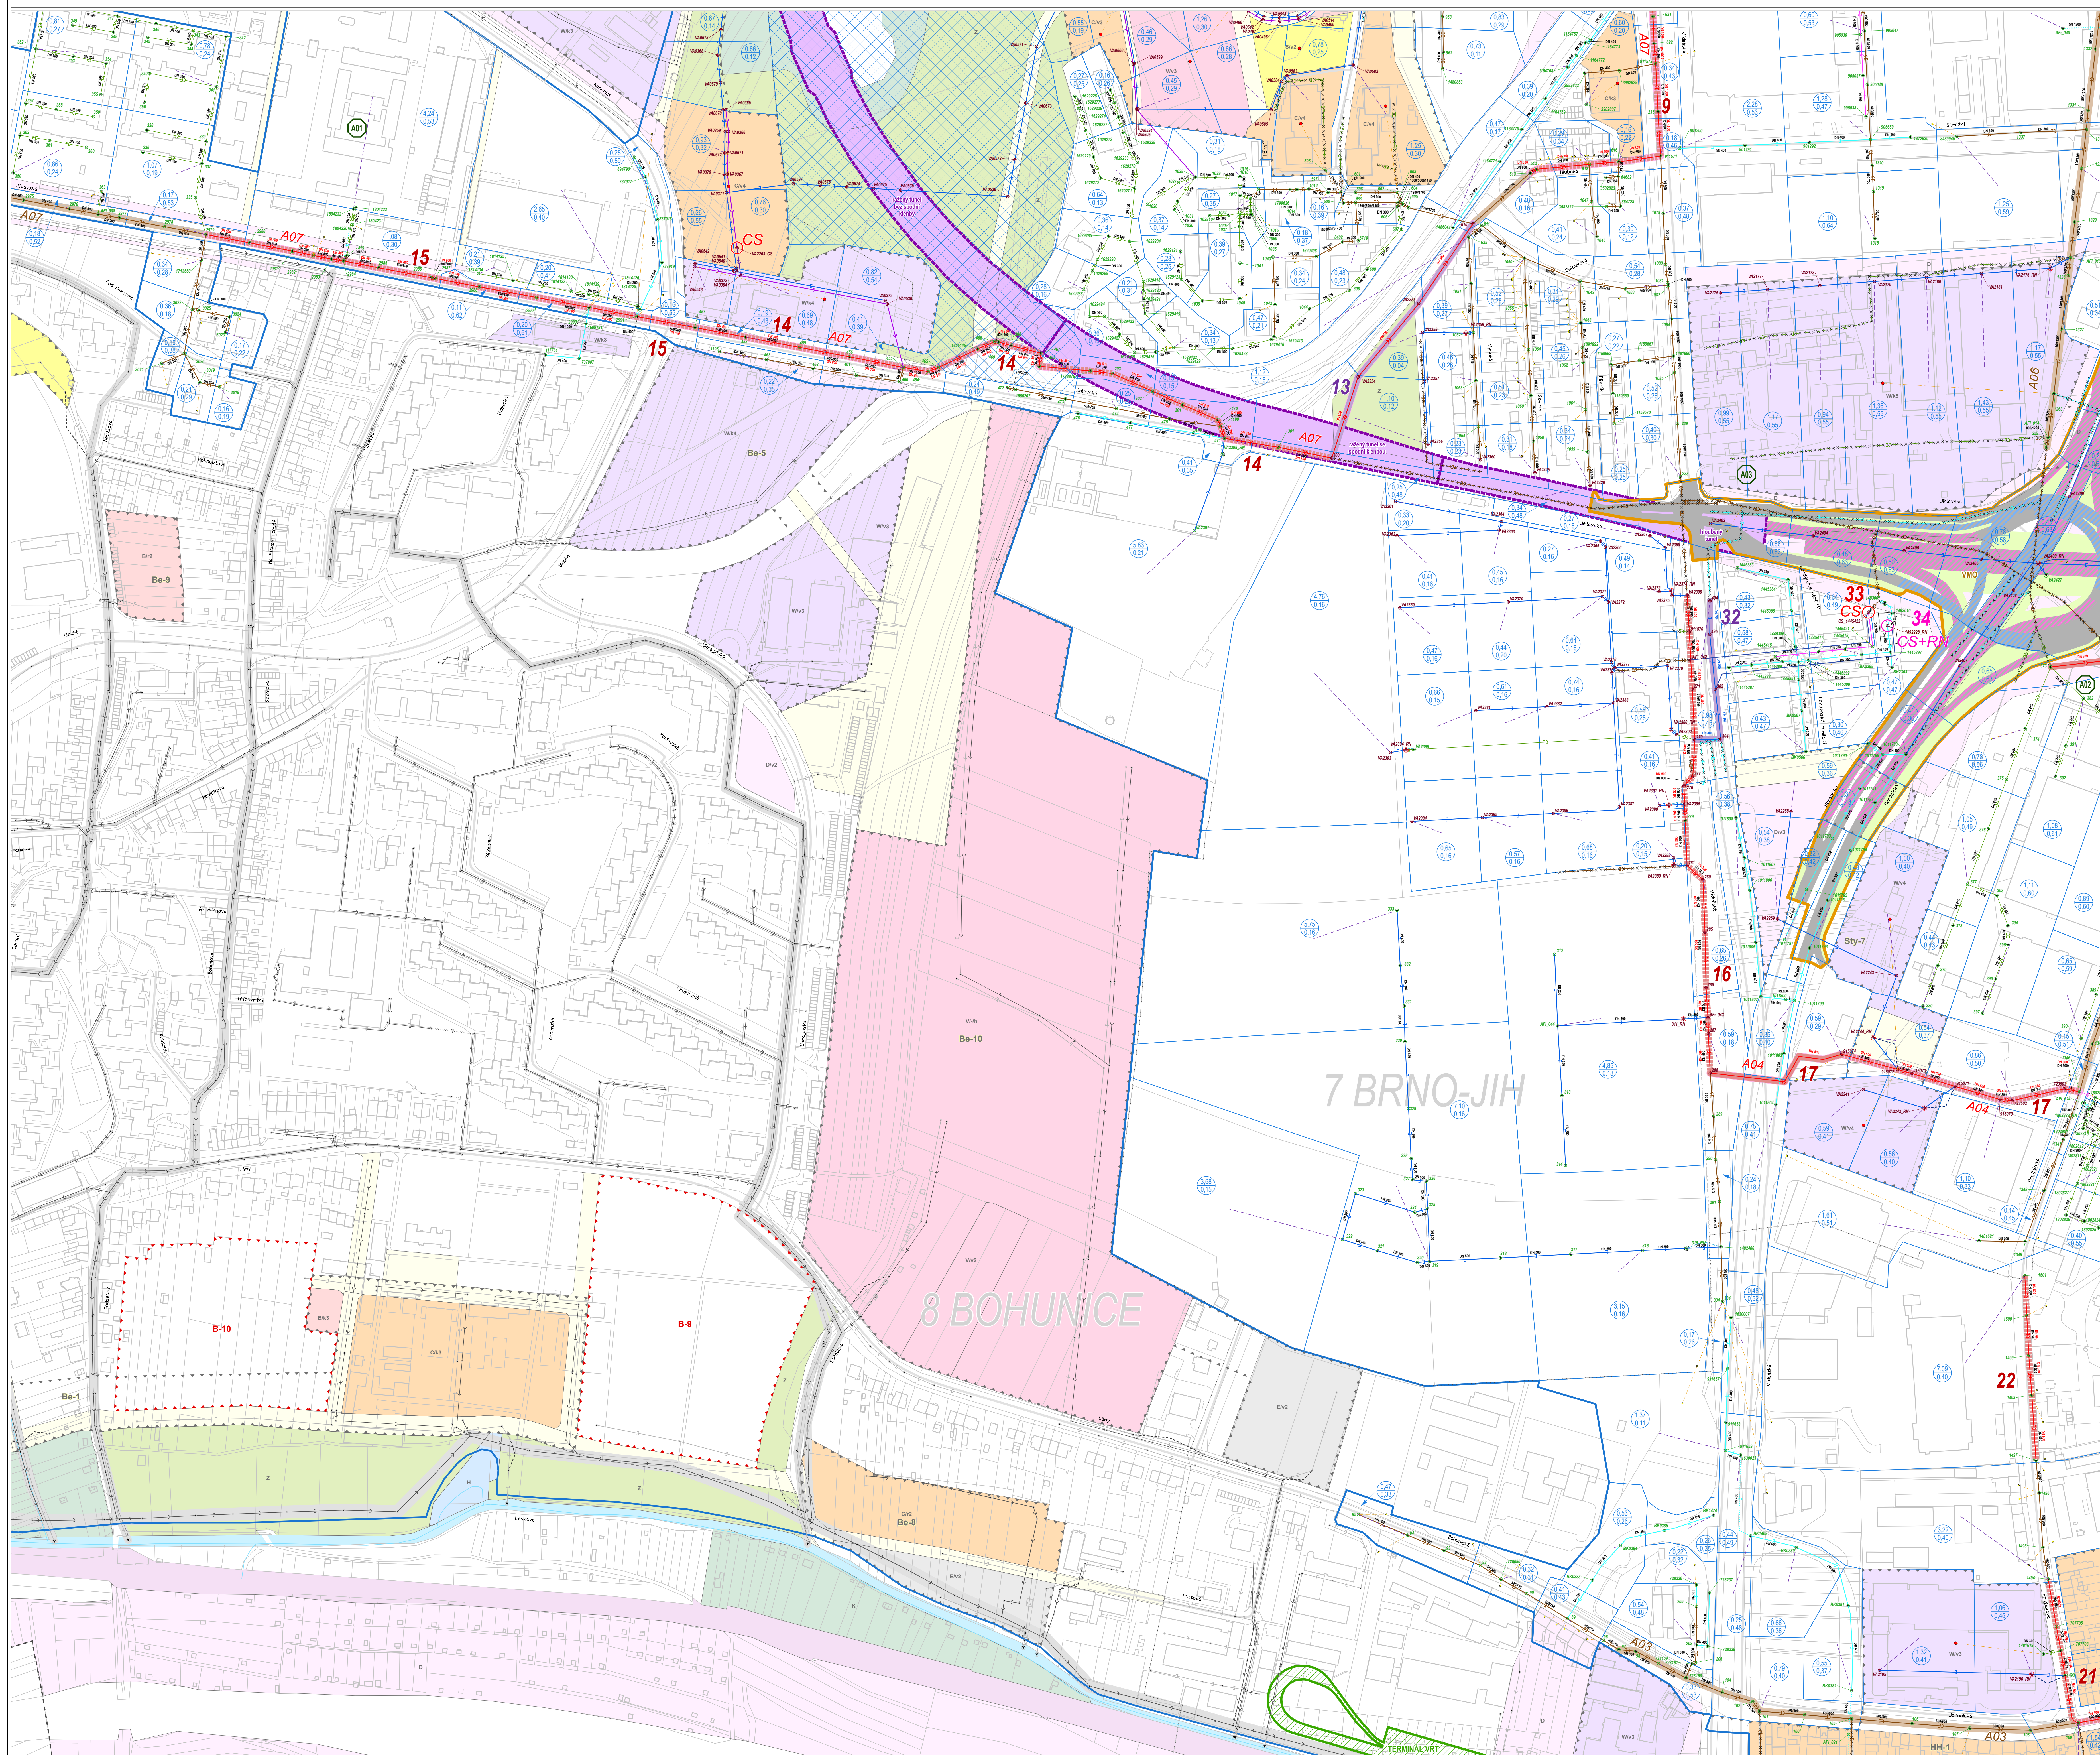

LEGENDA

STAVBAJÍCÍ KANALIZACE SPRÁŠKOVÁ
STAVBAJÍCÍ KANALIZACE DEŠŤOVÁ
STAVBAJÍCÍ KANALIZACE JEDNOTNÁ
STAVBAJÍCÍ KANALIZACE SPRÁŠKOVÁ – PŘEDPOKLADANÝ PRŮBĚH
STAVBAJÍCÍ KANALIZACE DEŠŤOVÁ – PŘEDPOKLADANÝ PRŮBĚH
STAVBAJÍCÍ KANALIZACE JEDNOTNÁ – PŘEDPOKLADANÝ PRŮBĚH
STAVBAJÍCÍ KANALIZACE AREÁLOVÁ – SPRÁŠKOVÁ
STAVBAJÍCÍ KANALIZACE AREÁLOVÁ – DEŠŤOVÁ
STAVBAJÍCÍ KANALIZACE AREÁLOVÁ – JEDNOTNÁ
STAVBAJÍCÍ KANALIZAČNÍ VÝTLAKY – SPRÁŠKOVÉ
STAVBAJÍCÍ KANALIZAČNÍ VÝTLAKY – DEŠŤOVÉ
STAVBAJÍCÍ KANALIZAČNÍ VÝTLAKY – JEDNOTNÉ
STAVBAJÍCÍ ODLIŠNĚNÍ
ODMĚNĚNÍ STAVBAJÍCÍCH MĚNOVÝCH STOK
ODMĚNĚNÍ STAVBAJÍCÍCH HLAVNÍCH STOK
STAVBAJÍCÍ A REKONSTRUOVANÉ KANALIZAČNÍ ÚZLY
STAVBAJÍCÍ A REKONSTRUOVANÉ VÝSTUPNÍ OBJEKTY
STAVBAJÍCÍ VÝZNAMNÉ OBJEKTY
REZIDENČNÍ KAPACITA
ČERPAČÍ STANICE
ODLEHOVACÍ KOMPARTIMENT
SEČNÝ KANALIZACE
NAPLNOVÉ KANALIZAČNÍ ODRSIVY
NAPLNOVÉ PRODUKCE SPRÁŠKOVÝCH VOD
STAVBAJÍCÍ PRODUKCE SPRÁŠKOVÝCH VOD
STAVBAJÍCÍ ÚZLUVÁ NAPLNOVÉ ODRSIVY

KANALIZAČNÍ ODRSIVY
PLOCHY VNITŘNÍ ODKANALIZOVANÉ OBLASTI, ZE KTERÝCH NEJEDNÁ ODTOK DEŠŤOVÝCH VOD DO STOKOVÉ SÍTĚ
PLOCHY MĚNOVÝCH STOK
PLOCHA KANALIZAČNÍHO ODRSIVU (R₀)
ODPOVÝSKOVÝ KOFICIENT (i)
VÝZNAMNÉ PRODUCENTY ODPADNÍCH VOD
REŠENÉ MĚNOVÉ STOKY
HRANICE MĚSTA BRNA
HRANICE MĚSTSKÝCH ČÁSTÍ
KATASTRÁLNÍ NEJMENŠÍ ČÁSTI
STAVBY OBJEKTY
LUCIE
PLOCHY ZELENICE
PLOCHY VODNÍ A VODOHOSPODÁŘSKÉ
OBY VODNÍHO TOKU

VÝHEDOVÁ A REKONSTRUOVANÁ KANALIZACE SPRÁŠKOVÁ
VÝHEDOVÁ A REKONSTRUOVANÁ KANALIZACE DEŠŤOVÁ
VÝHEDOVÁ A REKONSTRUOVANÁ KANALIZACE JEDNOTNÁ
VÝHEDOVÁ KANALIZACE V RÁMCI OPATŘENÍ (?)
REKONSTRUOVANÁ KANALIZACE V RÁMCI OPATŘENÍ (?)
DMĚNĚ KANALIZACE PO REKONSTRUKCI
STAVBAJÍCÍ DMĚNĚ KANALIZACE
ZRUŠENÁ KANALIZACE, ZRUŠENÉ KANALIZAČNÍ VÝTLAKY
VÝHEDOVÁ A REKONSTRUOVANÉ KANALIZAČNÍ VÝTLAKY – SPRÁŠKOVÉ
VÝHEDOVÁ A REKONSTRUOVANÉ KANALIZAČNÍ VÝTLAKY – DEŠŤOVÉ
VÝHEDOVÁ A REKONSTRUOVANÉ KANALIZAČNÍ VÝTLAKY – JEDNOTNÉ
VÝHEDOVÁ A REKONSTRUOVANÉ ODLIŠNĚNÍ
ODMĚNĚNÍ VÝHEDOVÝCH A REKONSTRUOVANÝCH MĚNOVÝCH STOK
ODMĚNĚNÍ VÝHEDOVÝCH A REKONSTRUOVANÝCH HLAVNÍCH STOK
VÝHEDOVÁ A REKONSTRUOVANÉ KANALIZAČNÍ ÚZLY
VÝHEDOVÁ A REKONSTRUOVANÉ VÝSTUPNÍ OBJEKTY
VÝHEDOVÁ A REKONSTRUOVANÉ VÝZNAMNÉ OBJEKTY (?)
ZRUŠENÉ VÝZNAMNÉ OBJEKTY
ZRUŠENÉ ÚZLY A OBJEKTY
ZRUŠENÉ VÝSTUPNÍ OBJEKTY
ZRUŠENÉ VÝZNAMNÉ OBJEKTY (?)
DODAVKA A REKONSTRUKCE ROZDELOVACÍCH KOMBINací
ODSTRANĚNÍ PRŮPRAV MEZI KANALIZAČNÍMI ÚZLY (?)
VÝHEDOVÁ PRODUKCE SPRÁŠKOVÝCH VOD
VÝHEDOVÁ ÚZLUVÁ NAPLNOVÉ ODRSIVY

HRANICE ROZVOJOVÝCH PLOCH
HRANICE ROZVOJOVÝCH LOKALIT
HRANICE ÚZEMNÍCH REZERV

KATEGORIE OPATŘENÍ – (?) BARVA URČENÁ DELE KATEGORIE OPATŘENÍ

KATEGORIE OPATŘENÍ 1 – PROJEKTY
KATEGORIE OPATŘENÍ 2 – INVESTIČNÍ ZÁMĚRY
KATEGORIE OPATŘENÍ 3 – OBJEKTY
KATEGORIE OPATŘENÍ 4 – NOVA KANALIZACE
KATEGORIE OPATŘENÍ 5 – REKONSTRUKCE KANALIZACE Z KAPACITNÍCH DOVOZŮ
KATEGORIE OPATŘENÍ 6 – ROZDĚLENÍ PRŮTOKU
KATEGORIE OPATŘENÍ 7 – NUTNO PROVÉST ALTERNATIVNÍ ŘEŠENÍ

1 OZNAČENÍ JEDNOTLIVÝCH OPATŘENÍ (?)

ROZVOJOVÉ PLOCHY

B PLOCHY BYDLENÍ
C PLOCHY SMÍŠENÉ OBYTNÉ
D PLOCHY DOPRAVNÍ INFRASTRUKTURY
E PLOCHY LEHKE VÝROBY
H PLOCHY VODNÍ A VODOHOSPODÁŘSKÉ
I PLOCHY ZAHRADEK
J PLOCHY KRAJINNE ZELENÉ
K PLOCHY LESNÍ
L PLOCHY VEREJNÝCH PROSTRANSTVÍ
P PLOCHY VÝROBY A SHLADOVÁNÍ
R PLOCHY REKREACE
S PLOCHY SPORTU
T PLOCHY TECHNICKÉ INFRASTRUKTURY
V PLOCHY VEREJNÉ VYBAVENOSTI
W PLOCHY Komerční VYBAVENOSTI
Z PLOCHY MĚSTSKÉ ZELENÉ

KÓDY ROZVOJOVÝCH PLOCH

Všeobecné
ZPŮSOB VÝVÝTĚ
STRUKTURA ZÁSTAVBY
VÝSOKOTA ÚROVNĚ ZÁSTAVBY
SPECIFIKACE ZPŮSOBU VÝVÝTĚ

STRUKTURA ZÁSTAVBY

KOMPLEXNÍ
VOLNÁ
REZIDENČNÍ NEDOPROJEKTOVANÁ
AREÁLOVÁ
STAVĚNÉ OMEZENÁ
BEZ ZÁSTAVBY

VÝSOKOTA ÚROVNĚ ZÁSTAVBY

-1.1 - 3.7 m
-1.2 - 3.7 m
-1.3 - 6.15 m s LOKALNÍ DOMINANTOU DO 25 m
-1.4 - 9.22 m s LOKALNÍ DOMINANTOU DO 40 m
-1.5 - 12.28 m s LOKALNÍ DOMINANTOU DO 40 m
-1.6 - 12.28 m s PŘEVÝŠKOVOU ZÁSTAVBOU DO 40 m
-1.7 - ZONA PRO UMÍSTĚNÍ VÝSOKÝCH STAVBY

VÝSOKOTA ÚROVNĚ ZÁSTAVBY

-1.1 - 3.7 m
-1.2 - 3.7 m
-1.3 - 6.15 m s LOKALNÍ DOMINANTOU DO 25 m
-1.4 - 9.22 m s LOKALNÍ DOMINANTOU DO 40 m
-1.5 - 12.28 m s LOKALNÍ DOMINANTOU DO 40 m
-1.6 - 12.28 m s PŘEVÝŠKOVOU ZÁSTAVBOU DO 40 m
-1.7 - ZONA PRO UMÍSTĚNÍ VÝSOKÝCH STAVBY

SUBSEMENTY ŽUB, VRT A VMO

VODNÁ V ÚROVNĚ TERÉNU
MŮSTNÍ OBJEKT LÁVKA
VODNÁ POD ÚROVNĚ TERÉNU
SVH
TUNEL ČERNÝ KOPEC

POZNÁMKA PRO ODMĚNĚNÍ POTRUBÍ VÝHEDOVÉ KANALIZACE:
PRO KAŽDÝ ÚSEK KANALIZACE BŮL STANOVEN NÁVRHOVÝ PRŮTOK
ODMĚNĚNÍ POTRUBÍ BŮLE VYVOLÁVĚ ZE SPRÁVOVÝCH PŘEDNĚH A KONKRETNÍHO TECHNICKÉHO ŘEŠENÍ ODKANALIZOVÁNÍ DÁNE LOKALITY.

Významní producenti odpadních vod

Označení	Odberatel	Adresa	Katastrální území
A01	Všeobecná služba České republiky	Jihlavská 410/12	Bohunice
A02	KAROSERIA a.s.	Herspická 750/13	Střítež
A03	MCOS development otevřený podílový fond	Václavská 237/159	Střítež

STATUTÁRNÍ MĚSTO BRNO
11. listopadu 2023 (2023/04)
DOMOVNÍKOVÉ KAMERET 1. ÚNÍ 07 BRNO

AQUATIS
AKTUALIZACE A SPRÁVA GENERELU ODVODNĚNÍ MĚSTA BRNA – ČÁST KANALIZACE

DHI
05 – KONZULTACE
K-349. POVODI KMENOVÉ STOKY A – ZMĚNA KONCEPCE ODKANALIZOVÁNÍ

praktika
HYDROTECHNICKÁ SITUACE, KMENOVÁ STOKA A

03/2025
1:2 000
K-349.05.07