AKTUALIZACE A SPRÁVA GENERELU ODVODNĚNÍ MĚSTA BRNA – ČÁST KANALIZACE – 05 KONZULTACE

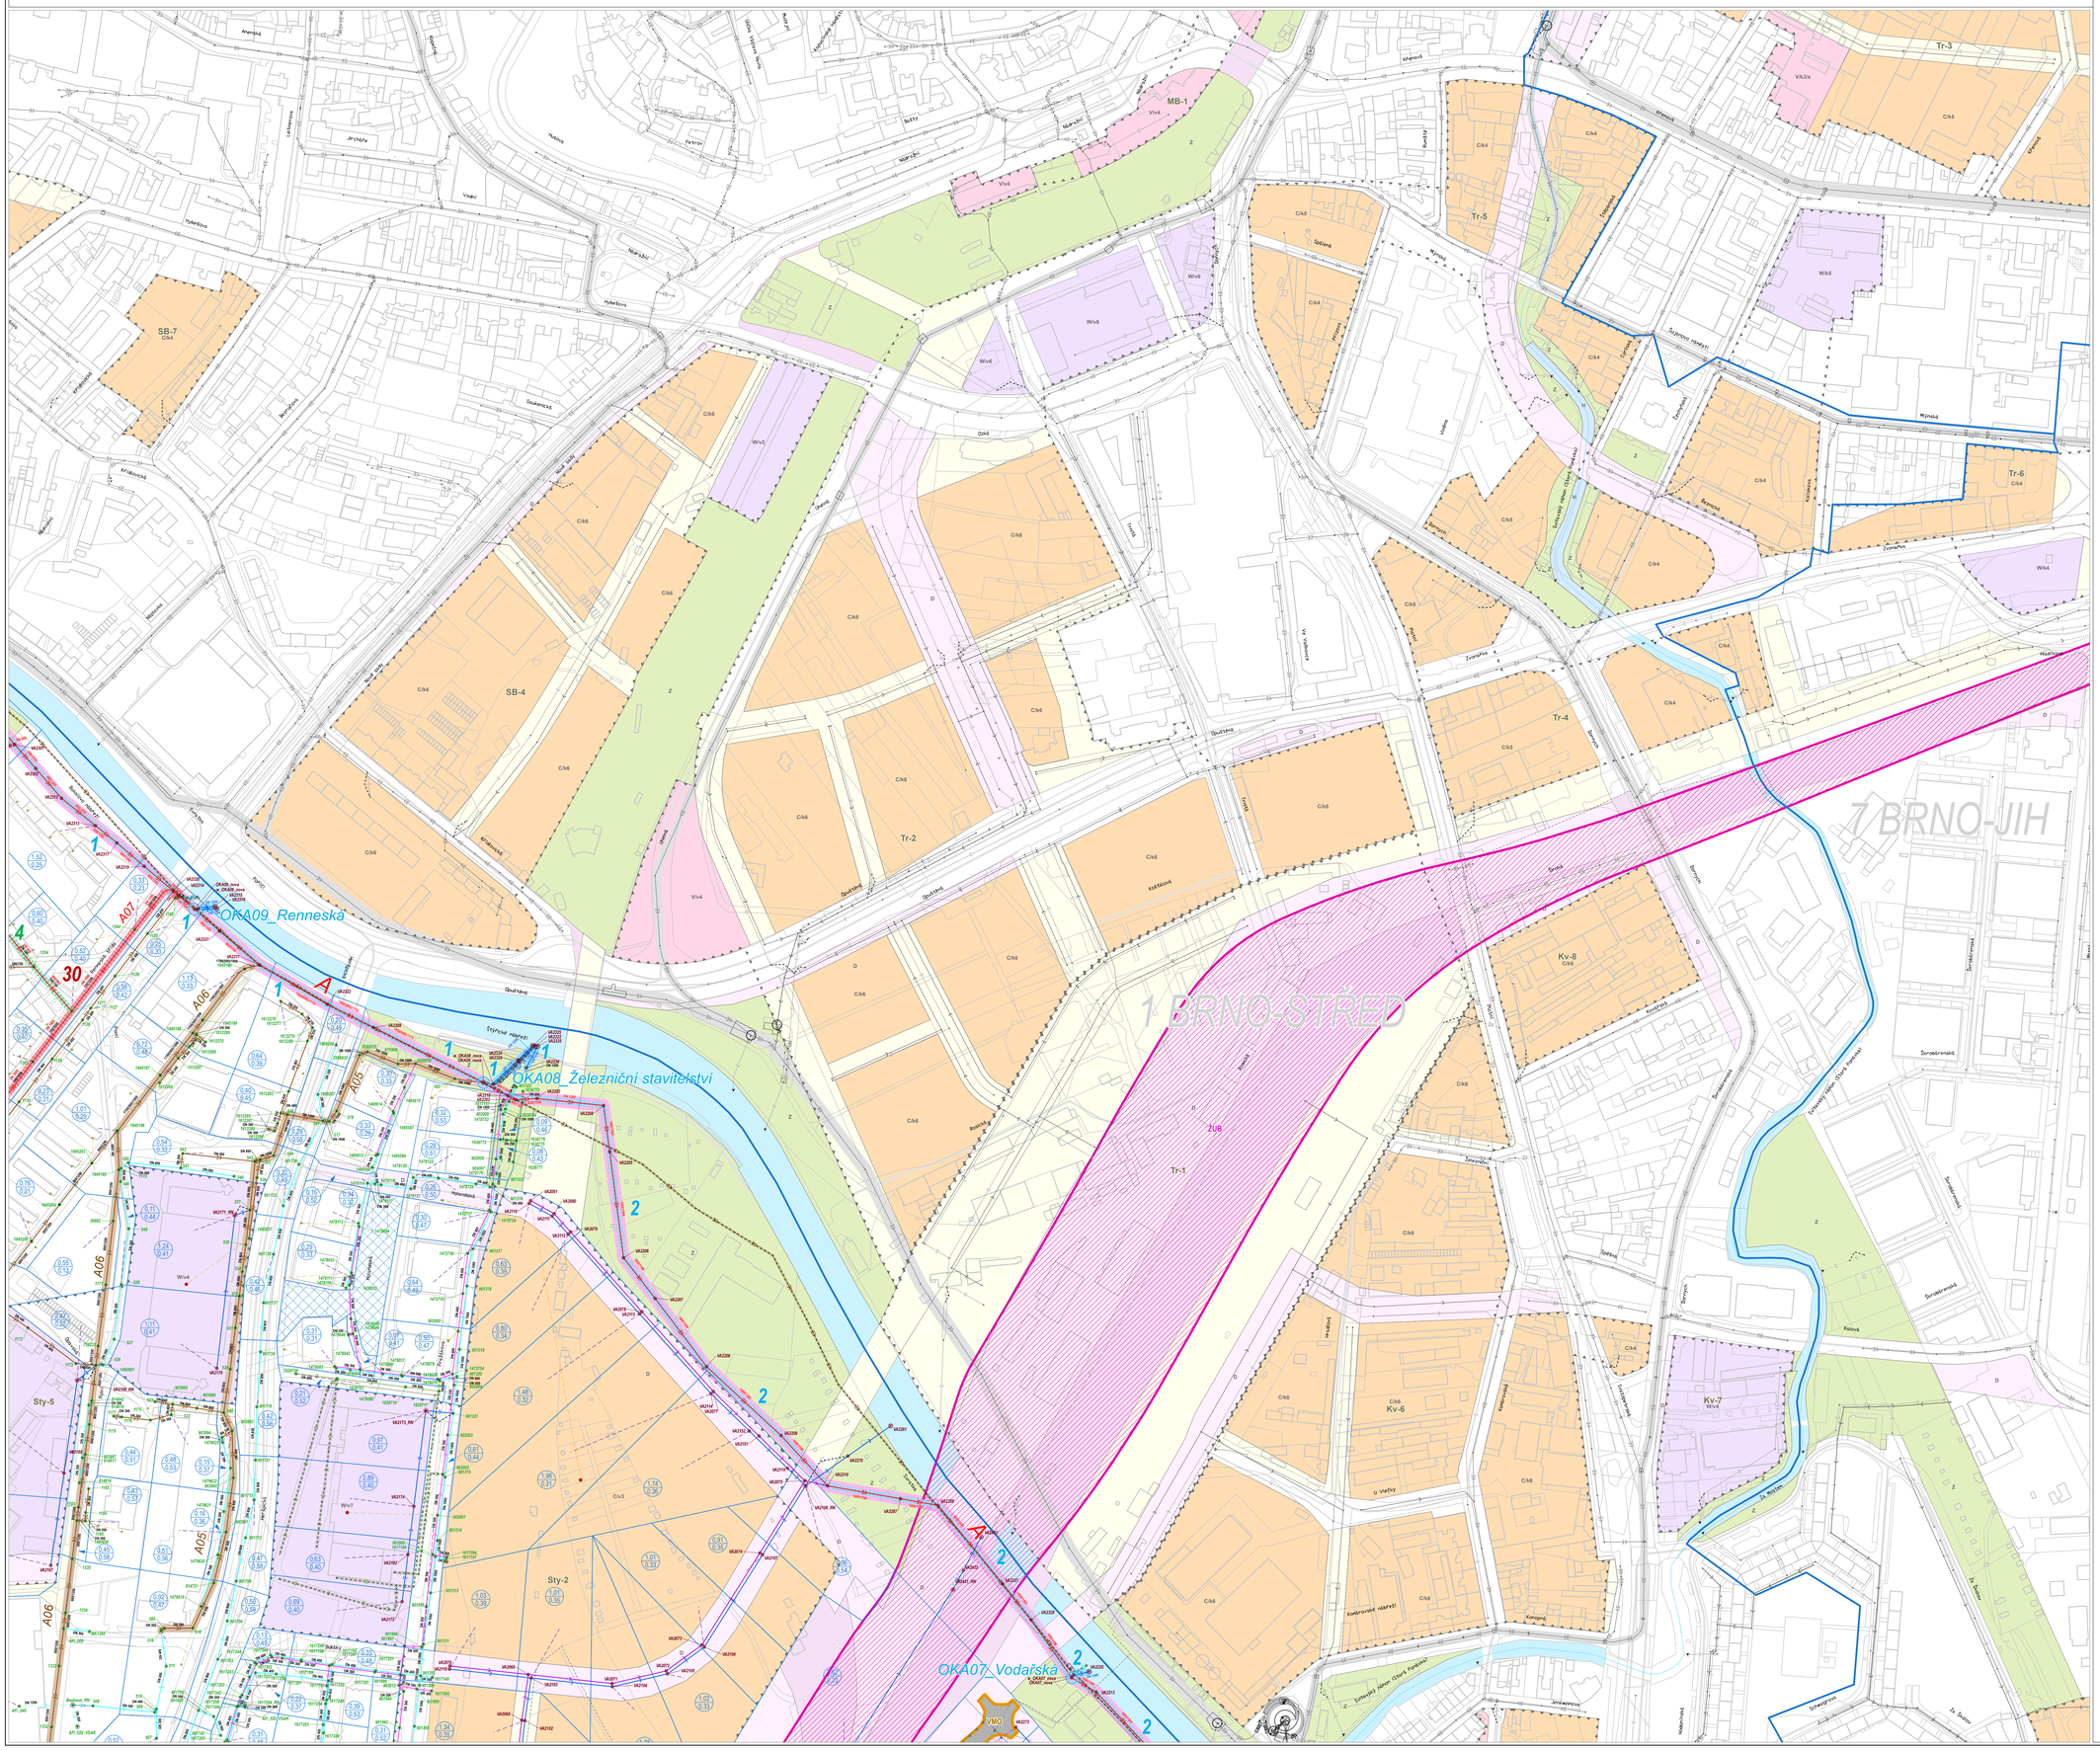

LEGENDA

- STÁVAJÍCÍ KANALIZACE SPLAŠKOVÁ
- STÁVAJÍCÍ KANALIZACE DEŠŤOVÁ
- STÁVAJÍCÍ KANALIZACE JEDNOTNÁ
- STÁVAJÍCÍ KANALIZACE SPLAŠKOVÁ – PŘEDPOKLÁDANÝ PRŮBĚH
- STÁVAJÍCÍ KANALIZACE DEŠŤOVÁ – PŘEDPOKLÁDANÝ PRŮBĚH
- STÁVAJÍCÍ KANALIZACE JEDNOTNÁ – PŘEDPOKLÁDANÝ PRŮBĚH
- STÁVAJÍCÍ KANALIZACE AREÁLOVÁ – SPLAŠKOVÁ
- STÁVAJÍCÍ KANALIZACE AREÁLOVÁ – DEŠŤOVÁ
- STÁVAJÍCÍ KANALIZACE AREÁLOVÁ – JEDNOTNÁ
- STÁVAJÍCÍ KANALIZAČNÍ VÝTLAKY – SPLAŠKOVÉ
- STÁVAJÍCÍ KANALIZAČNÍ VÝTLAKY – DEŠŤOVÉ
- STÁVAJÍCÍ KANALIZAČNÍ VÝTLAKY – JEDNOTNÉ
- STÁVAJÍCÍ ODLEHČENÍ
- OZNAČENÍ STÁVAJÍCÍCH KMENOVÝCH STOK
- OZNAČENÍ STÁVAJÍCÍCH HLAVNÍCH STOK
- STÁVAJÍCÍ A REKONSTRUOVANÉ KANALIZAČNÍ UZLY
- STÁVAJÍCÍ A REKONSTRUOVANÉ VÝUSTNÍ OBJEKTY
- STÁVAJÍCÍ VÝZNAMNÉ OBJEKTY
- STÁVAJÍCÍ A REKONSTRUOVANÉ OBJEKTY
- ČS ČERPACÍ STANICE
- OK ODLEHČOVACÍ KOMORA
- RN RETENČNÍ NÁDRŽ
- NAPOJENÍ KANALIZAČNÍCH OKRSKŮ
- NAPOJENÍ PRODUKCÍ SPLAŠKOVÝCH VOD
- STÁVAJÍCÍ PRODUKCE SPLAŠKOVÝCH VOD
- STÁVAJÍCÍ UZLOVÁ NAPOJENÍ OBCÍ
- KANALIZAČNÍ OKRSKY
- PLOCHY UVNITŘ ODKANALIZOVANÉ OBLASTI, ZE KTERÝCH NENÍ UVAŽOVÁN ODTOK DEŠŤOVÝCH VOD DO STOKOVÉ SÍTĚ
- POVODÍ KMENOVÝCH STOK
- 0,22 / 0,07 PLOCHA KANALIZAČNÍHO OKRSKU (ha) ODTOKOVÝ KOEFICIENT (-)
- X01 VÝZNAMNÍ PRODUCENTI ODPADNÍCH VOD ŘEŠENÉ KMENOVÉ STOKY
- HRANICE MĚSTA BRNA
- HRANICE MĚSTSKÝCH ČÁSTÍ
- KATASTR NEMOVITOSTÍ
- STAVĚBNÍ OBJEKTY
- ULICE
- PLOCHY ŽELEZNICE
- PLOCHY VODNÍ A VODOHOSPODÁŘSKÉ
- OBY VODNÍCH TOKŮ

- VÝHLEDOVÁ A REKONSTRUOVANÁ KANALIZACE SPLAŠKOVÁ
- VÝHLEDOVÁ A REKONSTRUOVANÁ KANALIZACE DEŠŤOVÁ
- VÝHLEDOVÁ A REKONSTRUOVANÁ KANALIZACE JEDNOTNÁ
- VÝHLEDOVÁ KANALIZACE V RÁMCI OPATŘENÍ (*)
- REKONSTRUOVANÁ KANALIZACE V RÁMCI OPATŘENÍ (*)
- DN 000 / DN 000 DIMENZE KANALIZACE PO REKONSTRUKCI / STÁVAJÍCÍ DIMENZE KANALIZACE
- ×××××× ZRUŠENÁ KANALIZACE, ZRUŠENÉ KANALIZAČNÍ VÝTLAKY
- VÝHLEDOVÉ A REKONSTRUOVANÉ KANALIZAČNÍ VÝTLAKY – SPLAŠKOVÉ
- VÝHLEDOVÉ A REKONSTRUOVANÉ KANALIZAČNÍ VÝTLAKY – DEŠŤOVÉ
- VÝHLEDOVÉ A REKONSTRUOVANÉ KANALIZAČNÍ VÝTLAKY – JEDNOTNÉ
- VÝHLEDOVÉ A REKONSTRUOVANÉ ODLEHČENÍ
- OZNAČENÍ VÝHLEDOVÝCH A REKONSTRUOVANÝCH KMENOVÝCH STOK
- OZNAČENÍ VÝHLEDOVÝCH A REKONSTRUOVANÝCH HLAVNÍCH STOK
- VÝHLEDOVÉ A REKONSTRUOVANÉ KANALIZAČNÍ UZLY
- VÝHLEDOVÉ A REKONSTRUOVANÉ VÝUSTNÍ OBJEKTY
- VÝHLEDOVÉ A REKONSTRUOVANÉ VÝZNAMNÉ OBJEKTY (*)
- VÝHLEDOVÉ A REKONSTRUOVANÉ OBJEKTY
- ZRUŠENÉ UZLY A OBJEKTY
- ZRUŠENÉ VÝUSTNÍ OBJEKTY
- ZRUŠENÉ VÝZNAMNÉ OBJEKTY (*)
- DOPLNĚNÍ A REKONSTRUKCE ROZDĚLOVACÍCH KOMOR (*)
- ODSTRANĚNÍ PROPOJŮ MEZI KANALIZAČNÍMI UZLY (*)
- VÝHLEDOVÁ PRODUKCE SPLAŠKOVÝCH VOD
- VÝHLEDOVÁ UZLOVÁ NAPOJENÍ OBCÍ
- HRANICE ROZVOJOVÝCH PLOCH
- HRANICE ROZVOJOVÝCH LOKALIT
- HRANICE ÚZEMNÍCH REZERV

KATEGORIE OPATŘENÍ – (*) BARVA URČENA DLE KATEGORIE OPATŘENÍ

- KATEGORIE OPATŘENÍ 1 – PROJEKTY
- KATEGORIE OPATŘENÍ 2 – INVESTIČNÍ ZÁMĚRY
- KATEGORIE OPATŘENÍ 3 – OBJEKTY
- KATEGORIE OPATŘENÍ 4 – NOVÁ KANALIZACE
- KATEGORIE OPATŘENÍ 5 – REKONSTRUKCE KANALIZACE Z KAPACITNÍCH DŮVODŮ
- KATEGORIE OPATŘENÍ 6 – ROZDĚLENÍ PRŮTOKŮ
- KATEGORIE OPATŘENÍ 7 – NUTNO PROVĚŘIT ALTERNATIVNÍ ŘEŠENÍ
- 1 OZNAČENÍ JEDNOTLIVÝCH OPATŘENÍ (*)

ROZVOJOVÉ PLOCHY

- B PLOCHY BYDLENÍ
- C PLOCHY SMÍŠENÉ OBYTNÉ
- D PLOCHY DOPRAVNÍ INFRASTRUKTURY
- E PLOCHY LEHKÉ VÝROBY
- H PLOCHY VODNÍ A VODOHOSPODÁŘSKÉ
- I PLOCHY ZAHRÁDEK
- K PLOCHY KRAJINNÉ ZELENĚ
- L PLOCHY LESNÍ
- - PLOCHY VEŘEJNÝCH PROSTRANSTVÍ
- P PLOCHY VÝROBY A SKLADOVÁNÍ
- R PLOCHY REKREACE
- S PLOCHY SPORTU
- T PLOCHY TECHNICKÉ INFRASTRUKTURY
- V PLOCHY VEŘEJNÉ VYBAVENOSTI
- W PLOCHY KOMERČNÍ VYBAVENOSTI
- Z PLOCHY MĚSTSKÉ ZELENĚ

KÓDY ROZVOJOVÝCH PLOCH

Vlastní

- /-V-/-/- ZPŮSOB VYUŽITÍ
- /-/a-/-/- STRUKTURA ZÁSTAVBY
- /-/-/-4/-/- VÝŠKOVÁ ÚROVEŇ ZÁSTAVBY
- /-/-/-/-/m SPECIFIKACE ZPŮSOBU VYUŽITÍ

STRUKTURA ZÁSTAVBY

- /-/k-/-/- KOMPAKTNÍ
- /-/v-/-/- VOLNÁ
- /-/r-/-/- REZIDENČNÍ NÁKOPOLAŽNÍ
- /-/a-/-/- AREÁLOVÁ
- /-/o-/-/- STAVĚBNĚ OMEZENÁ
- /-/x-/-/- BEZ ZÁSTAVBY

VÝŠKOVÉ ÚROVNĚ ZÁSTAVBY

- /-/-/1/-/- 3 - 7 m
- /-/-/2/-/- 3 - 10 m
- /-/-/3/-/- 6 - 16 m S LOKÁLNÍ DOMINANTOU DO 25 m
- /-/-/4/-/- 9 - 22 m S LOKÁLNÍ DOMINANTOU DO 40 m
- /-/-/5/-/- 12 - 28 m S LOKÁLNÍ DOMINANTOU DO 40 m
- /-/-/6/-/- 12 - 28 m S PŘEVYŠUJÍCÍ ZÁSTAVBOU DO 40 m
- /-/-/7/-/- ZONA PRO UMÍSTĚNÍ VÝŠKOVÝCH STAVEB

VÝŠKOVÉ ÚROVNĚ ZÁSTAVBY

- /-/-/-/zoo ZOOLOGICKÁ ZAHRADA
- /-/-/-/n ZDRAVOTNICTVÍ A SOCIÁLNÍ PÉČE
- /-/-/-/h HŘBITOVY
- /-/-/-/s ŠKOLSTVÍ
- /-/-/-/m ARMÁDA
- /-/-/-/z SOUSTŘEDĚNÁ ZEMĚDĚLSKÁ A LESNICKÁ VÝROBA
- /-/-/-/vlc VEŘEJNÉ LOGISTICKÉ CENTRUM
- /-/-/-/sl SPORTOVNÍ LETIŠTĚ
- /-/-/-/i PLOCHY SE STAVBAMI PRO RODINNOU REKREACI DO 80 m²
- /-/-/-/o ODPADY

SEGMENTY ŽUB, VRT A VMO

- ŽUB - ŽELEZNIČNÍ UZEL BRNO
- VMO - VELKÝ MĚSTSKÝ OKRUH
- VRT - VYSOKORYCHLOSTNÍ TRAŤ

SUBSEGMENTY ŽUB, VRT A VMO

- VOZOVKA V ÚROVNI TERÉNU
- MOSTNÍ OBJEKT, LÁVKA
- VOZOVKA POD ÚROVNÍ TERÉNU
- SVAH
- TUNEL ČERVENÝ KOPEC

POZNÁMKA PRO DIMENZE POTRUBÍ VÝHLEDOVÉ KANALIZACE:
PRO KAŽDÝ ÚSEK KANALIZACE BYL STANOVEN NÁVRHOVÝ PRŮTOK.
DIMENZE POTRUBÍ BUDE VYCHÁZET ZE SPÁDOVÝCH POMĚRŮ A KONKRÉTNÍHO TECHNICKÉ ŘEŠENÍ ODKANALIZOVÁNÍ DANÉ LOKALITY.

Významní producenti odpadních vod

Označení	Odběratel	Adresa	Katastrální území
A01	Vězeňská služba České republiky	Jihlavská 410/12	Bohunice
A02	KAROSERIA a.s.	Heršpická 758/13	Štýřice
A03	IMOS development otevřený podílový fond	Vídeňská 297/99	Štýřice

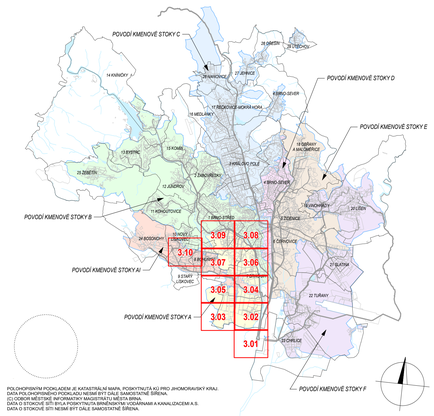

POLOHOPISNÝM PODKLADEM JE KATASTRÁLNÍ MAPA, POSKYTNUTÁ KÚ PRO JIHOMORAVSKÝ KRAJ.
DATA POLOHOPISNÉHO PODKLADU NEJSOU BYT DÁLE SAMOSTATNĚ ŠÍŘENA.
(C) CODER MĚSTSKÉ INFORMATIKY MAGISTRÁTU MĚSTA BRNA.
DATA O KANALIZAČNÍCH SÍTÍCH JSOU VYTVOŘENA V SOFTWARU AQUATAIS A KANALIZACEMI A.S.
DATA O STOKOVÉ SÍTI NESMÍ BYT DÁLE SAMOSTATNĚ ŠÍŘENA.

OBJEDNATEL: STATUTÁRNÍ MĚSTO BRNO (I. smlouvy 4120050764) DOMINIKÁNSKÉ NÁMĚSTÍ 1, 601 67 BRNO	B R N O	Pare

SPOLUŽÍT: AQUATIS, DHI, pragis

AKCE	AKTUALIZACE A SPRÁVA GENERELU ODVODNĚNÍ MĚSTA BRNA – ČÁST KANALIZACE
PLNĚNÍ	05 – KONZULTACE K-349, POVODÍ KMENOVÉ STOKY A - ZMĚNA KONCEPCE ODKANALIZOVÁNÍ
DATUM	03/2025
MĚŘÍTKO	1 : 2 000
PŘÍLOHA	HYDROTECHNICKÁ SITUACE, KMENOVÁ STOKA A
ČÍSLO	K-349.05.08