


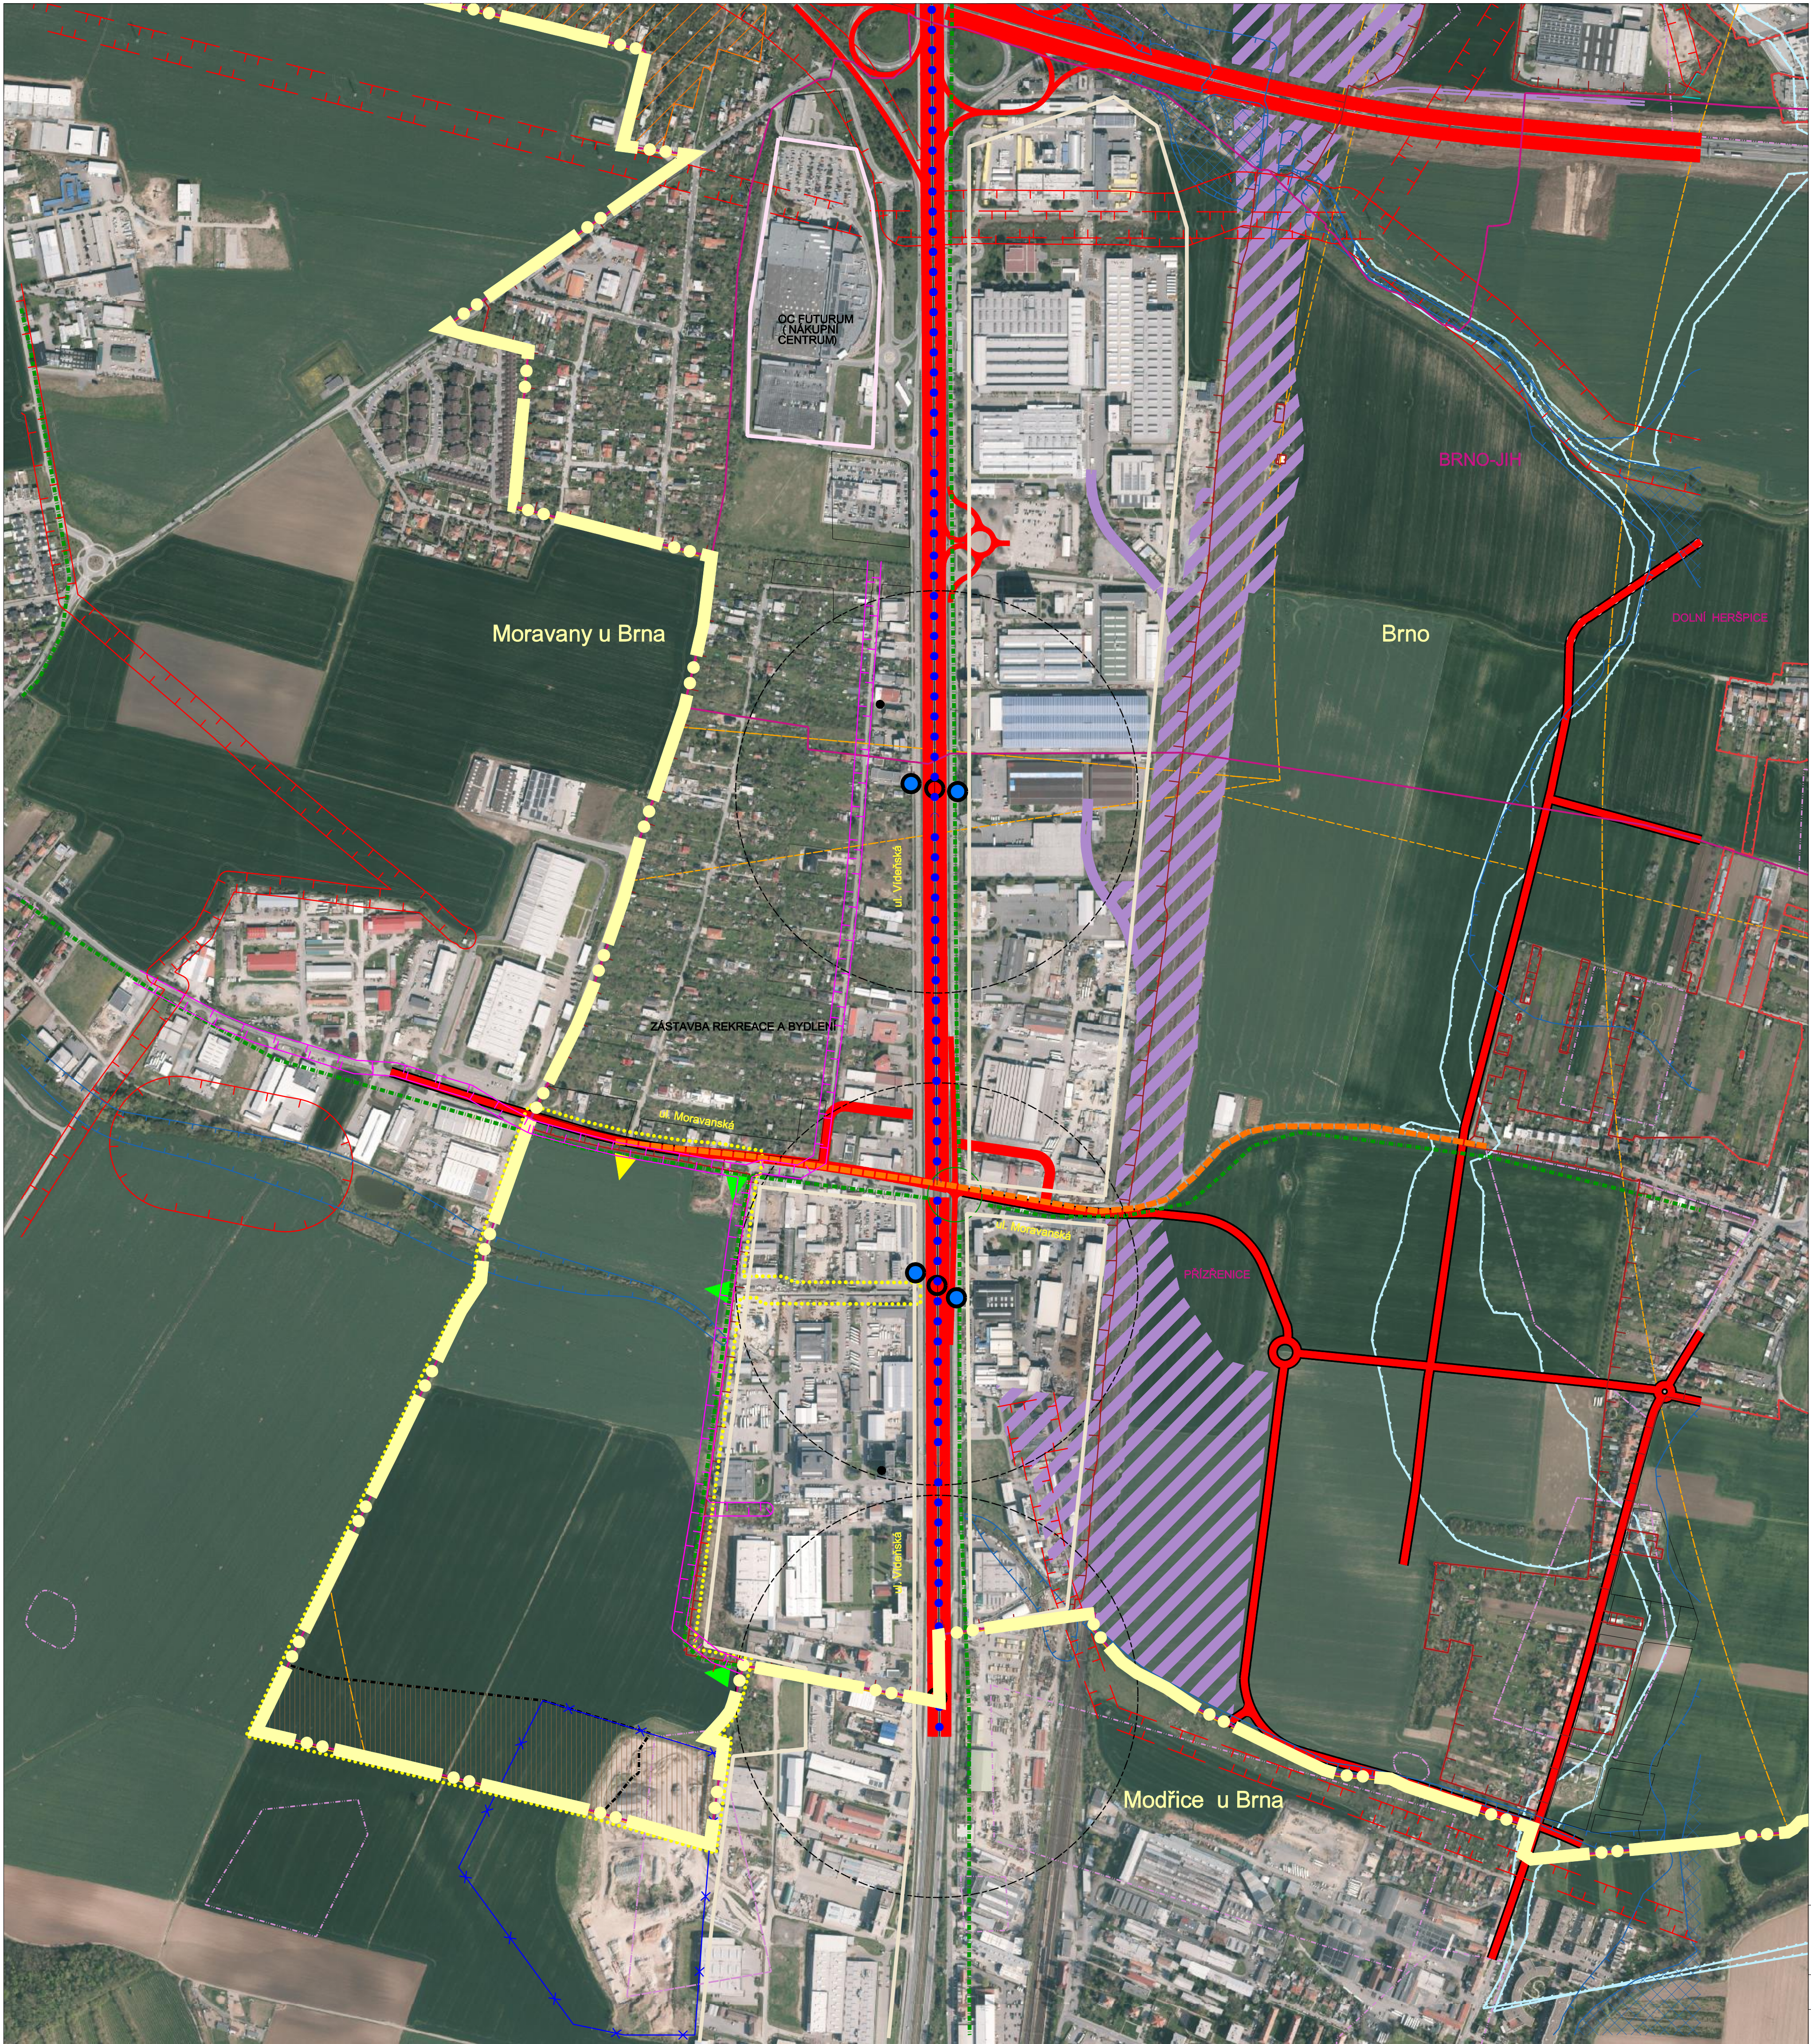

LEGENDA:

- hranice řešeného území
- hranice města Brna
- hranice městských částí a katastrálních území
- nový kapacitní přístup do území
- ostatní přístupy do území
- záměry dopravní infrastruktury - MÚK Moravanské mosty
- zastavěné území
- významné podnikatelské plochy v okolí
- významná nadmístní vybavenost v okolí

- hlavní sběrné komunikace
- sběrné komunikace se 2 nebo 3 jízdními pruhy
- trasy kolejové MHD
- plochy železnice
- výběr výhledové trasy pro cyklistickou dopravu

Významnější zastávky MHD v okolí lokality:

- zastávka tramvaje
- zastávka autobusu
- dochůzková vzdálenost zastávek (300 m)

Limity využití území

- území ohrožené záplavami (stanovené záplavové území dle ÚPmB)
- aktivní zóna záplavového území
- OP VVN
- OP VN
- bezpečnostní pásmo VTL plynovodu vč. SKAO
- území s archeologickými nálezy
- území ohrožené zvláštní povodní
- ochranná pásma letiště Tuřany
- chráněné ložiskové území
- ložisko nerostných surovin
- dobývací prostor

číslo smlouvy: 4124052222

ÚZEMNÍ STUDIE MORAVANSKÉ LÁNY III BRNO - PRŮŽRENICE	POŘIZOVATEL: Odbor územního plánování a rozvoje MMB Kouřilova 57, 601 67 Brno			
	ZHOVITEL: ING. ARCH. BARBORA JENČKOVÁ			
ÚZEMNÍ PLÁNOVACÍ PODKLAD	DATUM	KVĚTEN 2025	MĚŘÍTKO	1:5000
VÝKRES ŠIRŠÍCH VZTAHŮ	VÝKRES ČÍSLO			01