


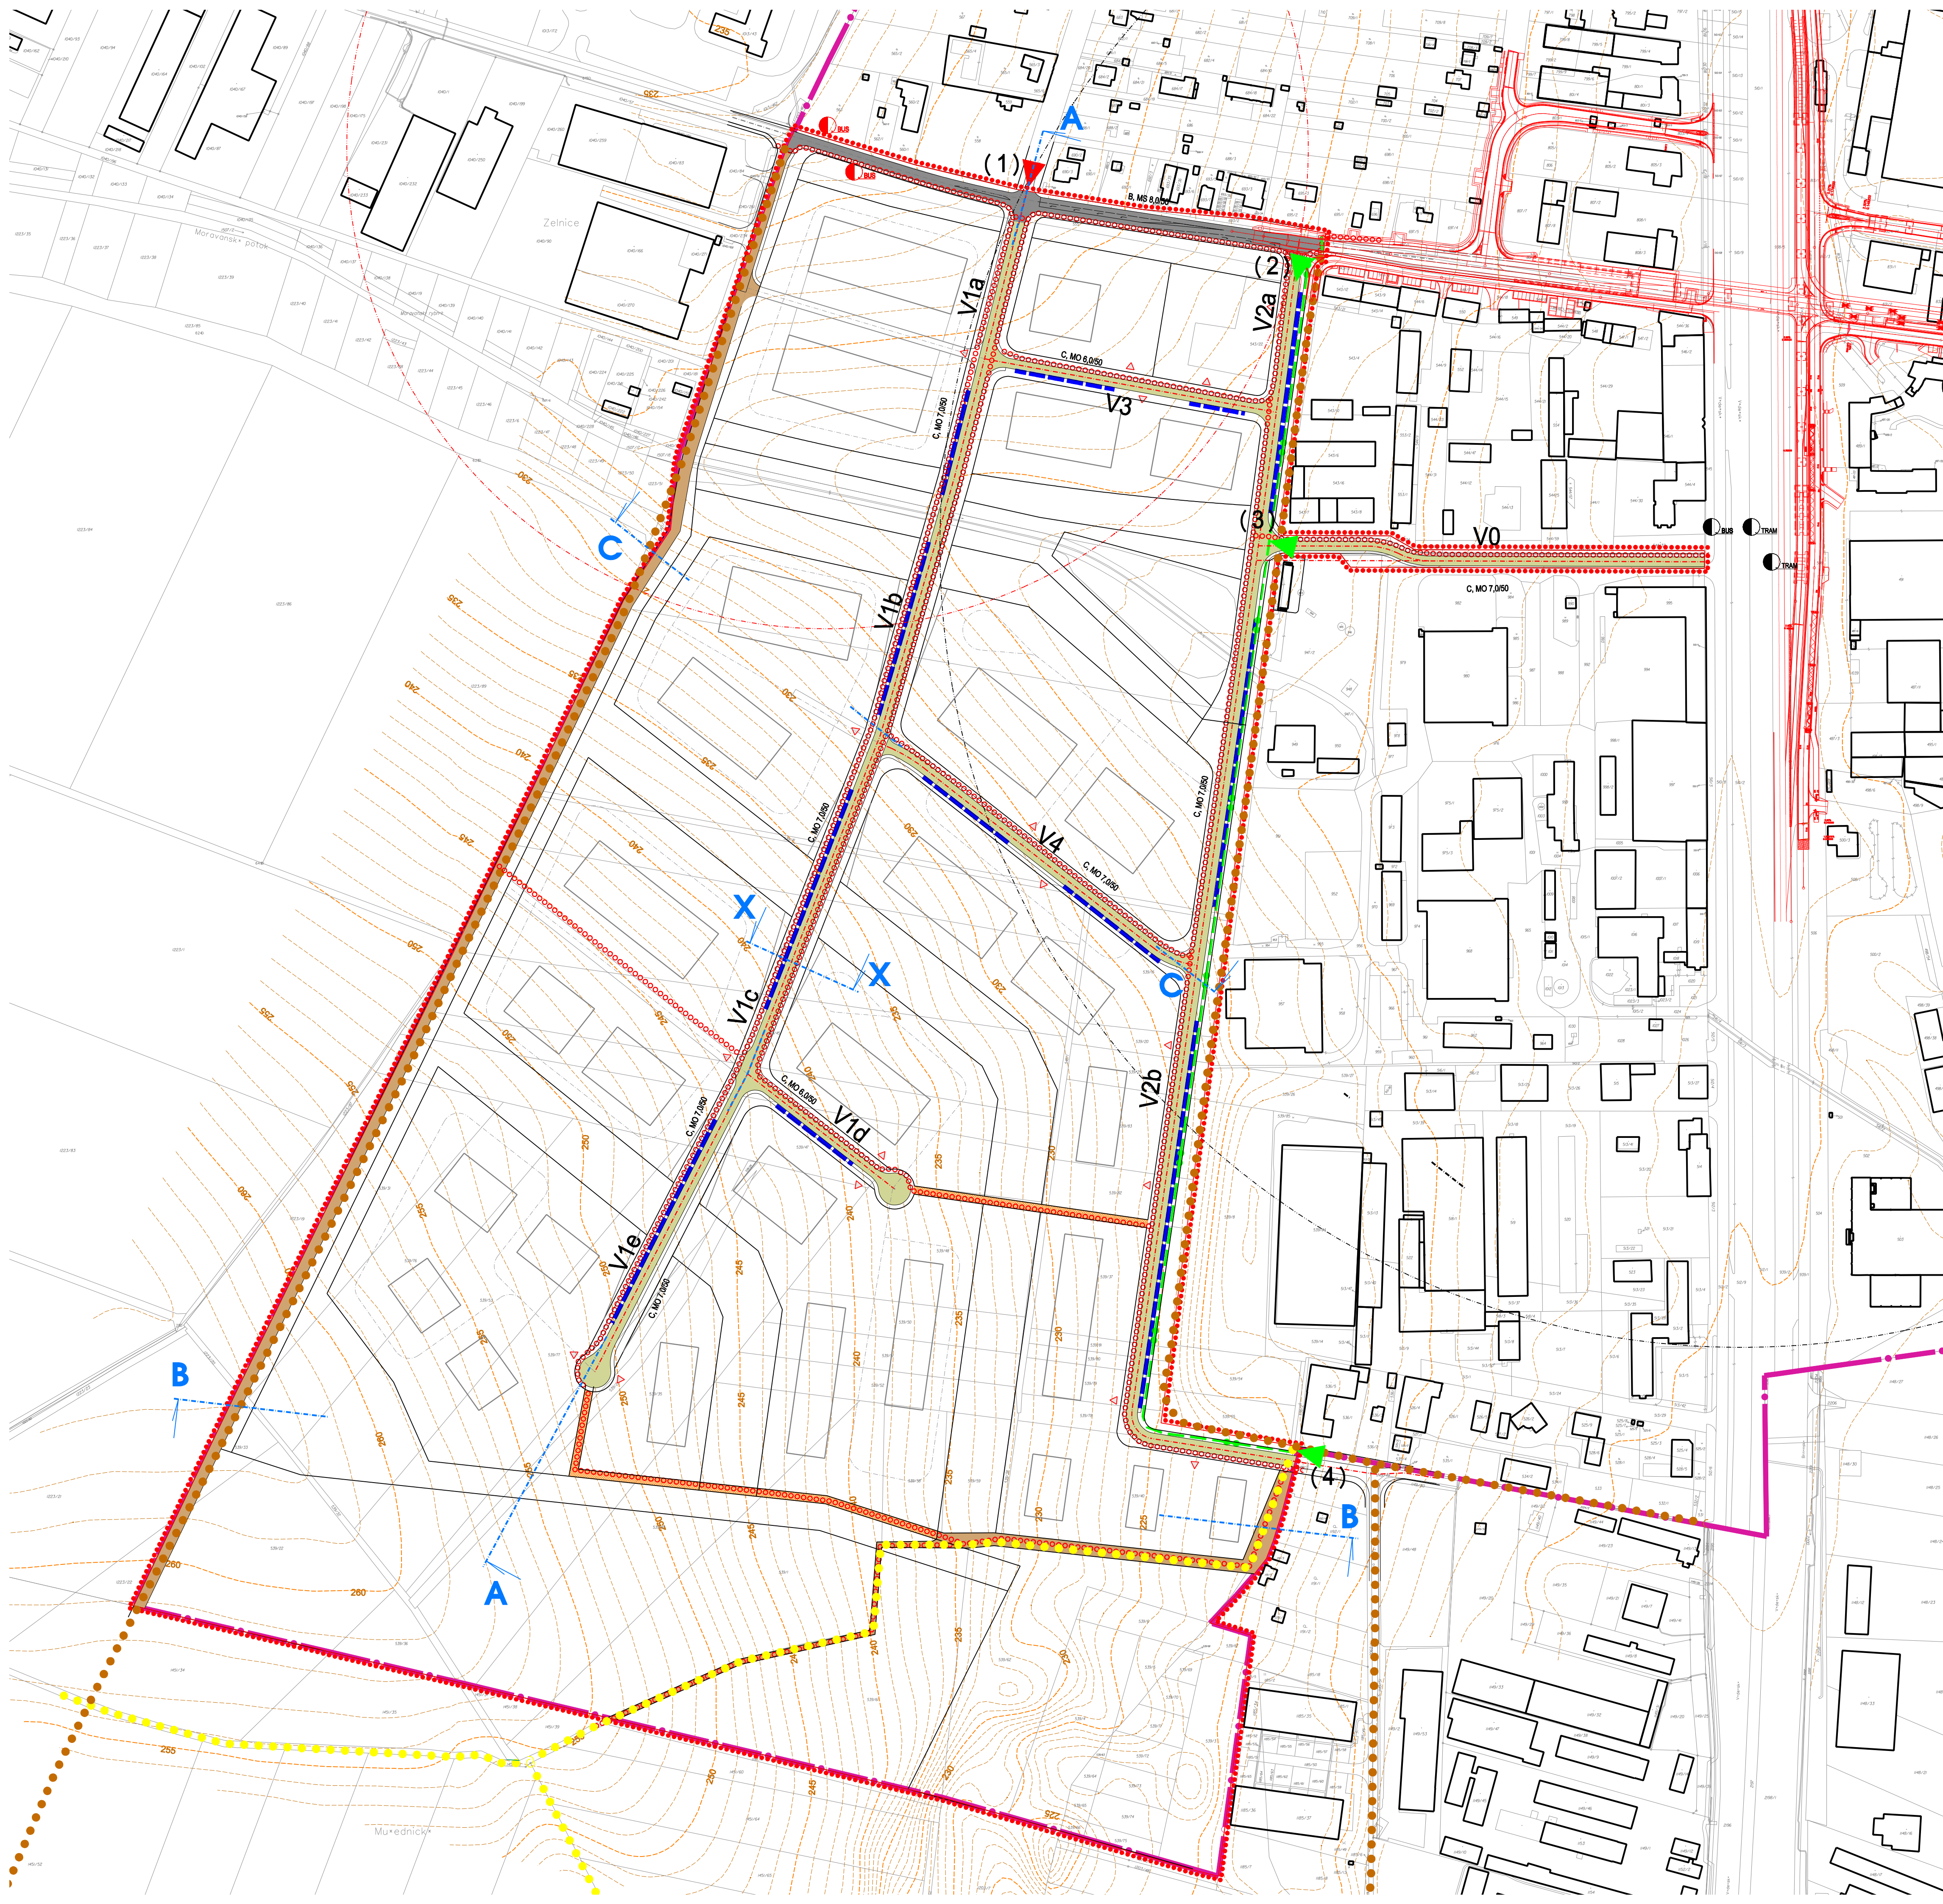

- LEGENDA:**
- hranice řešeného území
 - hranice městské části a katastrálního území
 - výškopis
 - polohopis dle katastrální mapy k 20.4.2022
 - stávající nadzemní zástavba stabilizovaná
 - navrhované objekty
 - záměry výstavby včetně dopravní infrastruktury (návrh, připravované projekty)
 - ▲ stávající přístupy do území
 - ▲ nový kapacitní přístup do území
 - (X) označení přístupu do území
 - Vx označení větve komunikace

- Doprava - návrh**
- stav | návrh
- MK funkční skupiny B - komunikace
 - MK funkční skupiny C - komunikace
 - úcelové komunikace - komunikace
 - cyklistická doprava vedená převážně v dopravním prostoru
 - hlavní pěší trasy
 - veřejná prostranství vyhrazená pro pěší
 - značka zastávky HD s popisem např. tramvaj, autobus, trolejbus
 - dostupnost zastávek HD: stávající do 500m, návrh do 300 m
 - parkování podélné
 - vjezdy na pozemky
- C, MO 6,5/30 C, MO 6,5/30 popis liniových prvků dopravy
- osy komunikací

- obnova polních cest na k.ú. Modřice a napojení do k.ú. Přítzhenice
- původní polní cesty funkční

- A označení polohy řezů ve výkresech č. 13 a č. 15

číslo smlouvy: 4124052222			
ÚZEMNÍ STUDIE MORAVSKÉ LÁNY III BRNO - PŘÍŽENICE		POŘIZOVATEL: Odbor územního plánování a rozvoje MMB Kounicova 67, 601 87 Brno ZHOTOVITEL: ING. ARCH. BARBORA JENČKOVÁ	
ÚZEMNÍ PLÁNOVACÍ PODKLAD	DATUM	KVĚTEN 2025	MĚŘÍTKO 1:2000
DOPRAVNÍ INFRASTRUKTURA			VÝKRES ČÍSLO 06