


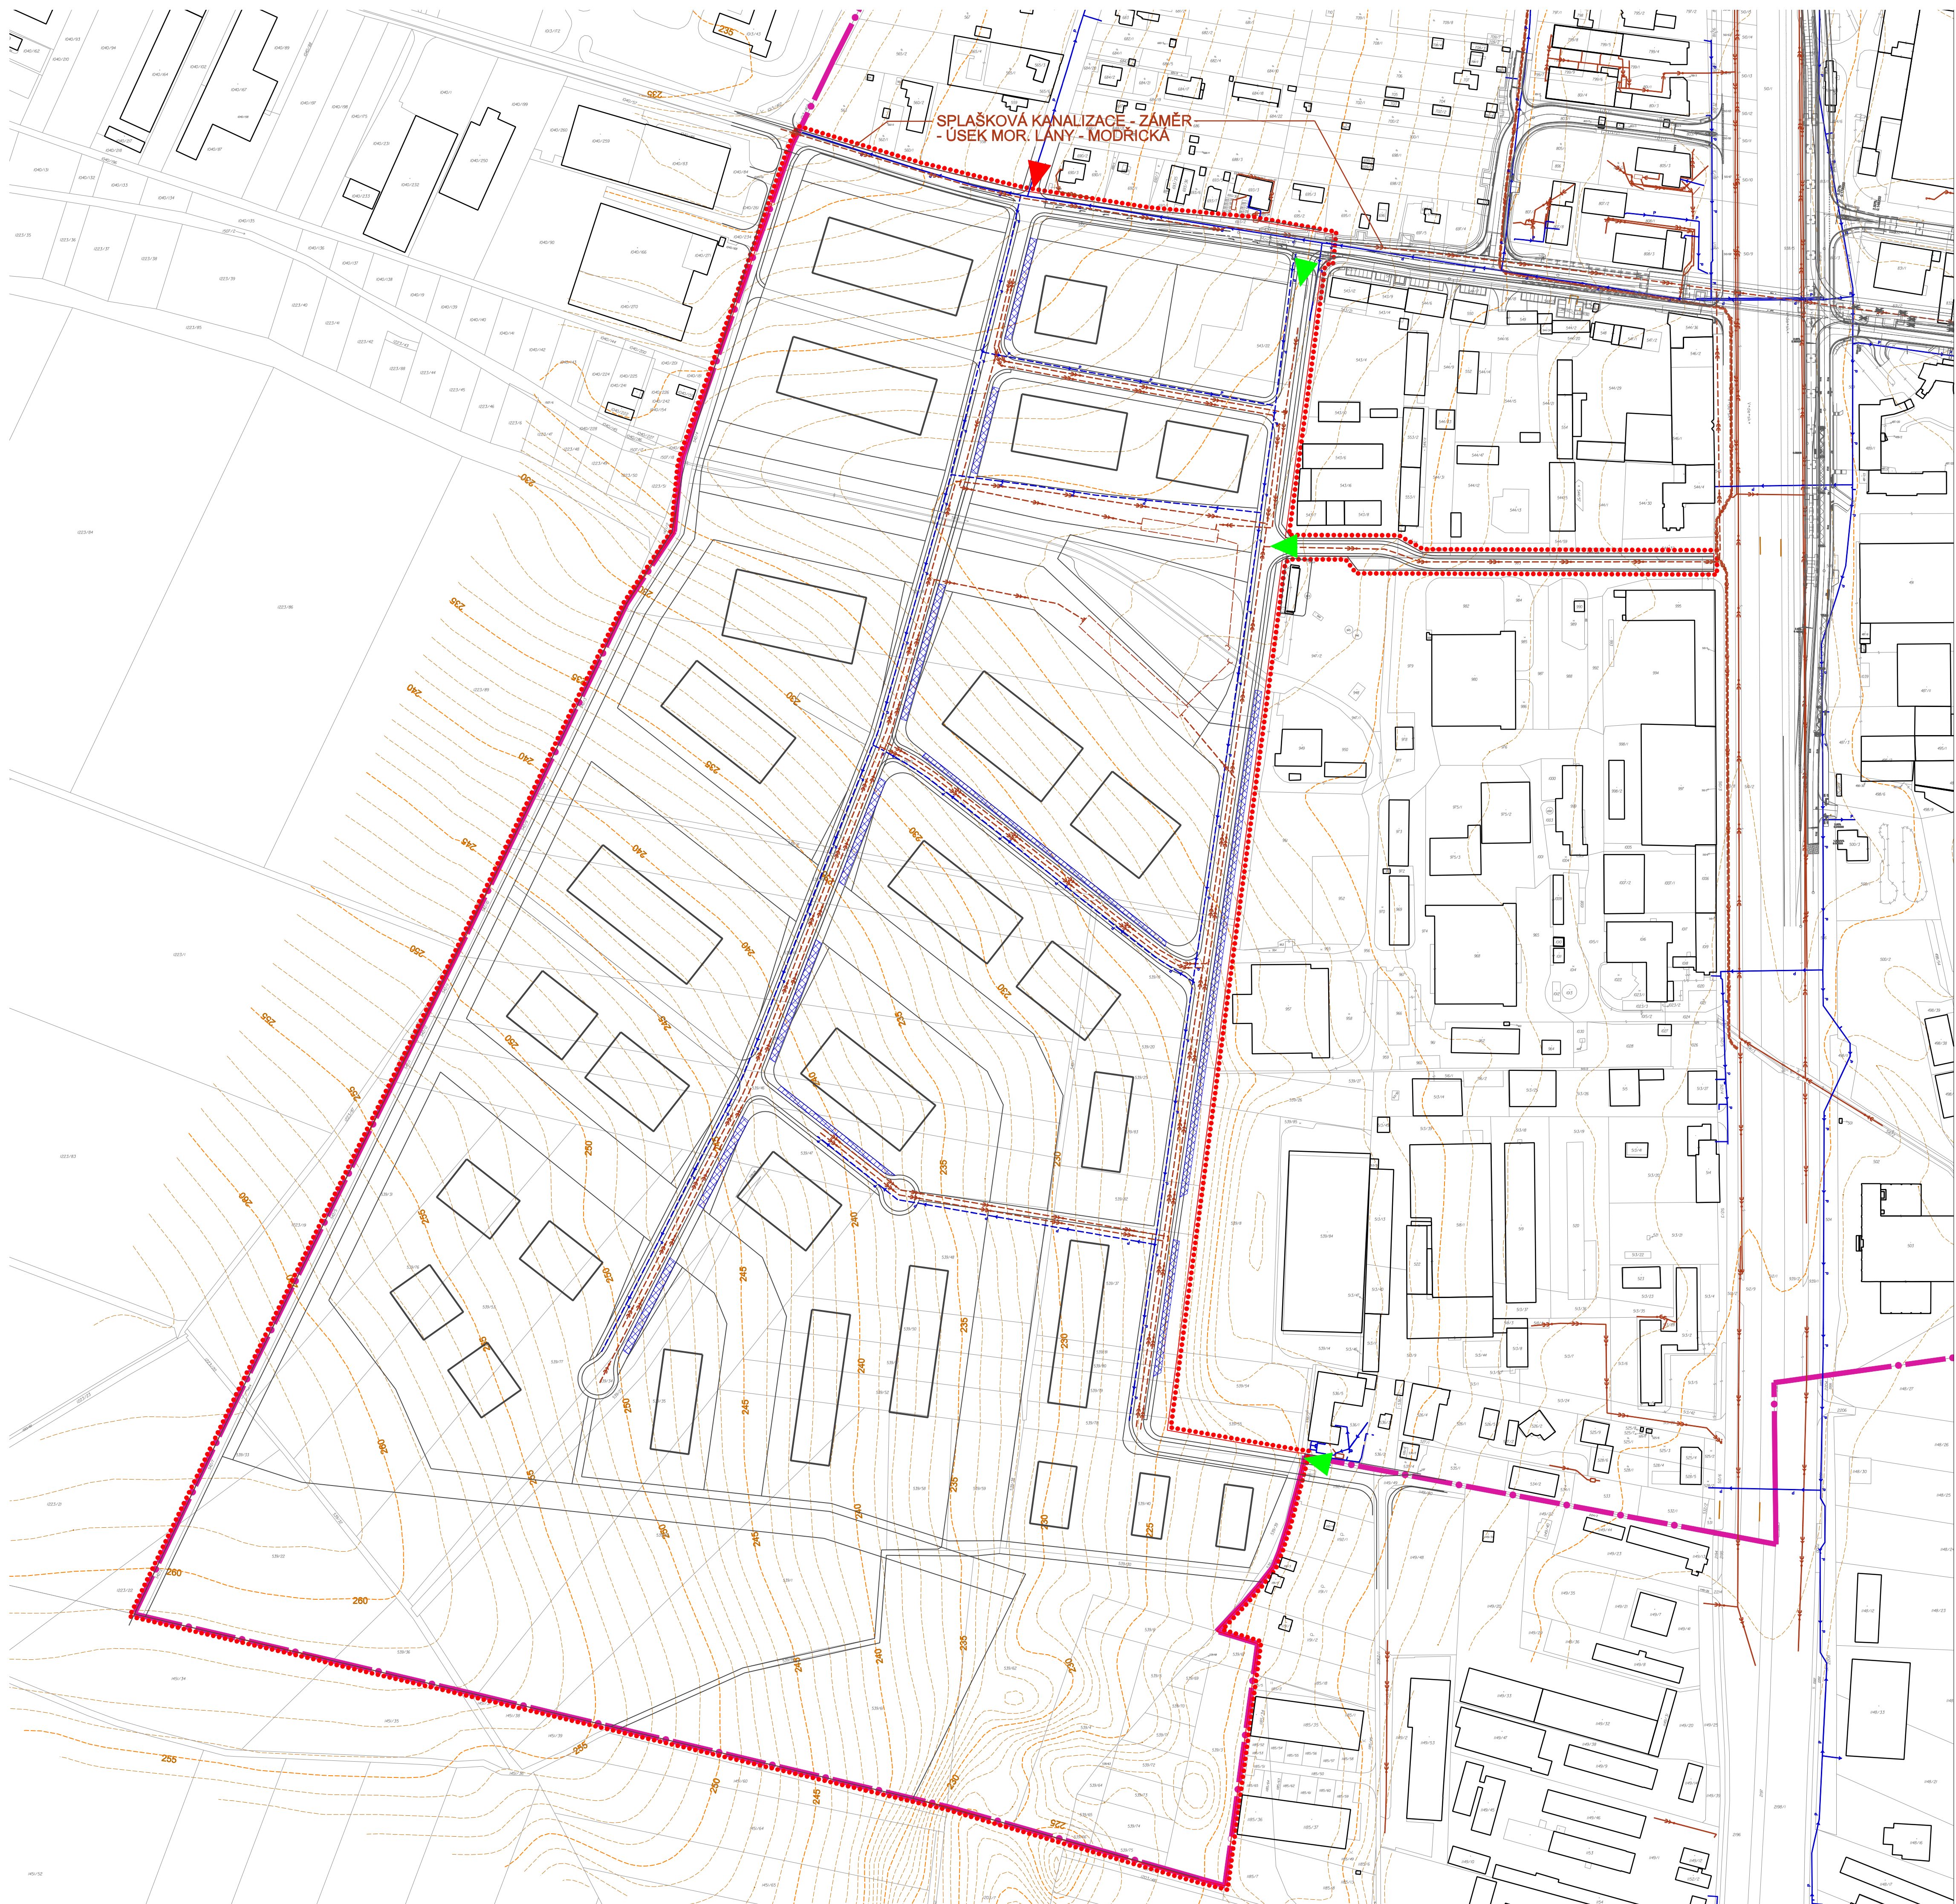

LEGENDA:

hranice řešeného území

hranice městské části a katastrálního území

výškopis

polohopis dle katastrální mapy k 20.4.2022

stávající nadzemní zástavba stabilizovaná

navrhované objekty

záměry výstavby včetně dopravní infrastruktury
(návrh, připravované projekty)

nový kapacitní přístup do území

ostatní přístupy do území

Kanalizace

stav

návrh

stoka splaškové kanalizace

stoka dešťové kanalizace (návrh pouze odvodnění komunikace)

stoka jednotné kanalizace

oblast průlehů

Odkanalizování území je řešeno oddílným způsobem, v řešeném území platí regulativ - odtok dešťových vod max. 3 l/s/ha, hospodaření s dešťovými vodami je požadováno přednostně řešit zásakováním (v případě vhodných geologických podmínek). Šířky veřejných prostranství pro komunikace jsou voleny tak, aby umožnily umístění objektů hospodaření s dešťovou vodou (průlehy, retenční objekty)

Voda

stav

návrh

vodovodní řád

číslo smlouvy: 4124052222

ÚZEMNÍ STUDIE
MORAVSKÉ LÁZNĚ III
BRNO - PŘÍZŘENICE

ÚZEMNĚ PLÁNOVACÍ PODKLAD

VODNÍ HOSPODÁŘSTVÍ

PORÍZOVATEL:
Odbor územního plánování a rozvoje MMB
Kounicova 67, 601 67 Brno

ZHOTOVITEL:
ING. ARCH. BARBORA JENČKOVÁ

DATUM
KVĚTEN 2025

MĚŘÍTKO
1:2000

ARCHITECTONICKÁ KANCELÁŘ
ARCHIT. BARBORA JENČKOVÁ
J. KOUNICOVA 67/III
BRNO

VÝKRES ČÍSLO
07