


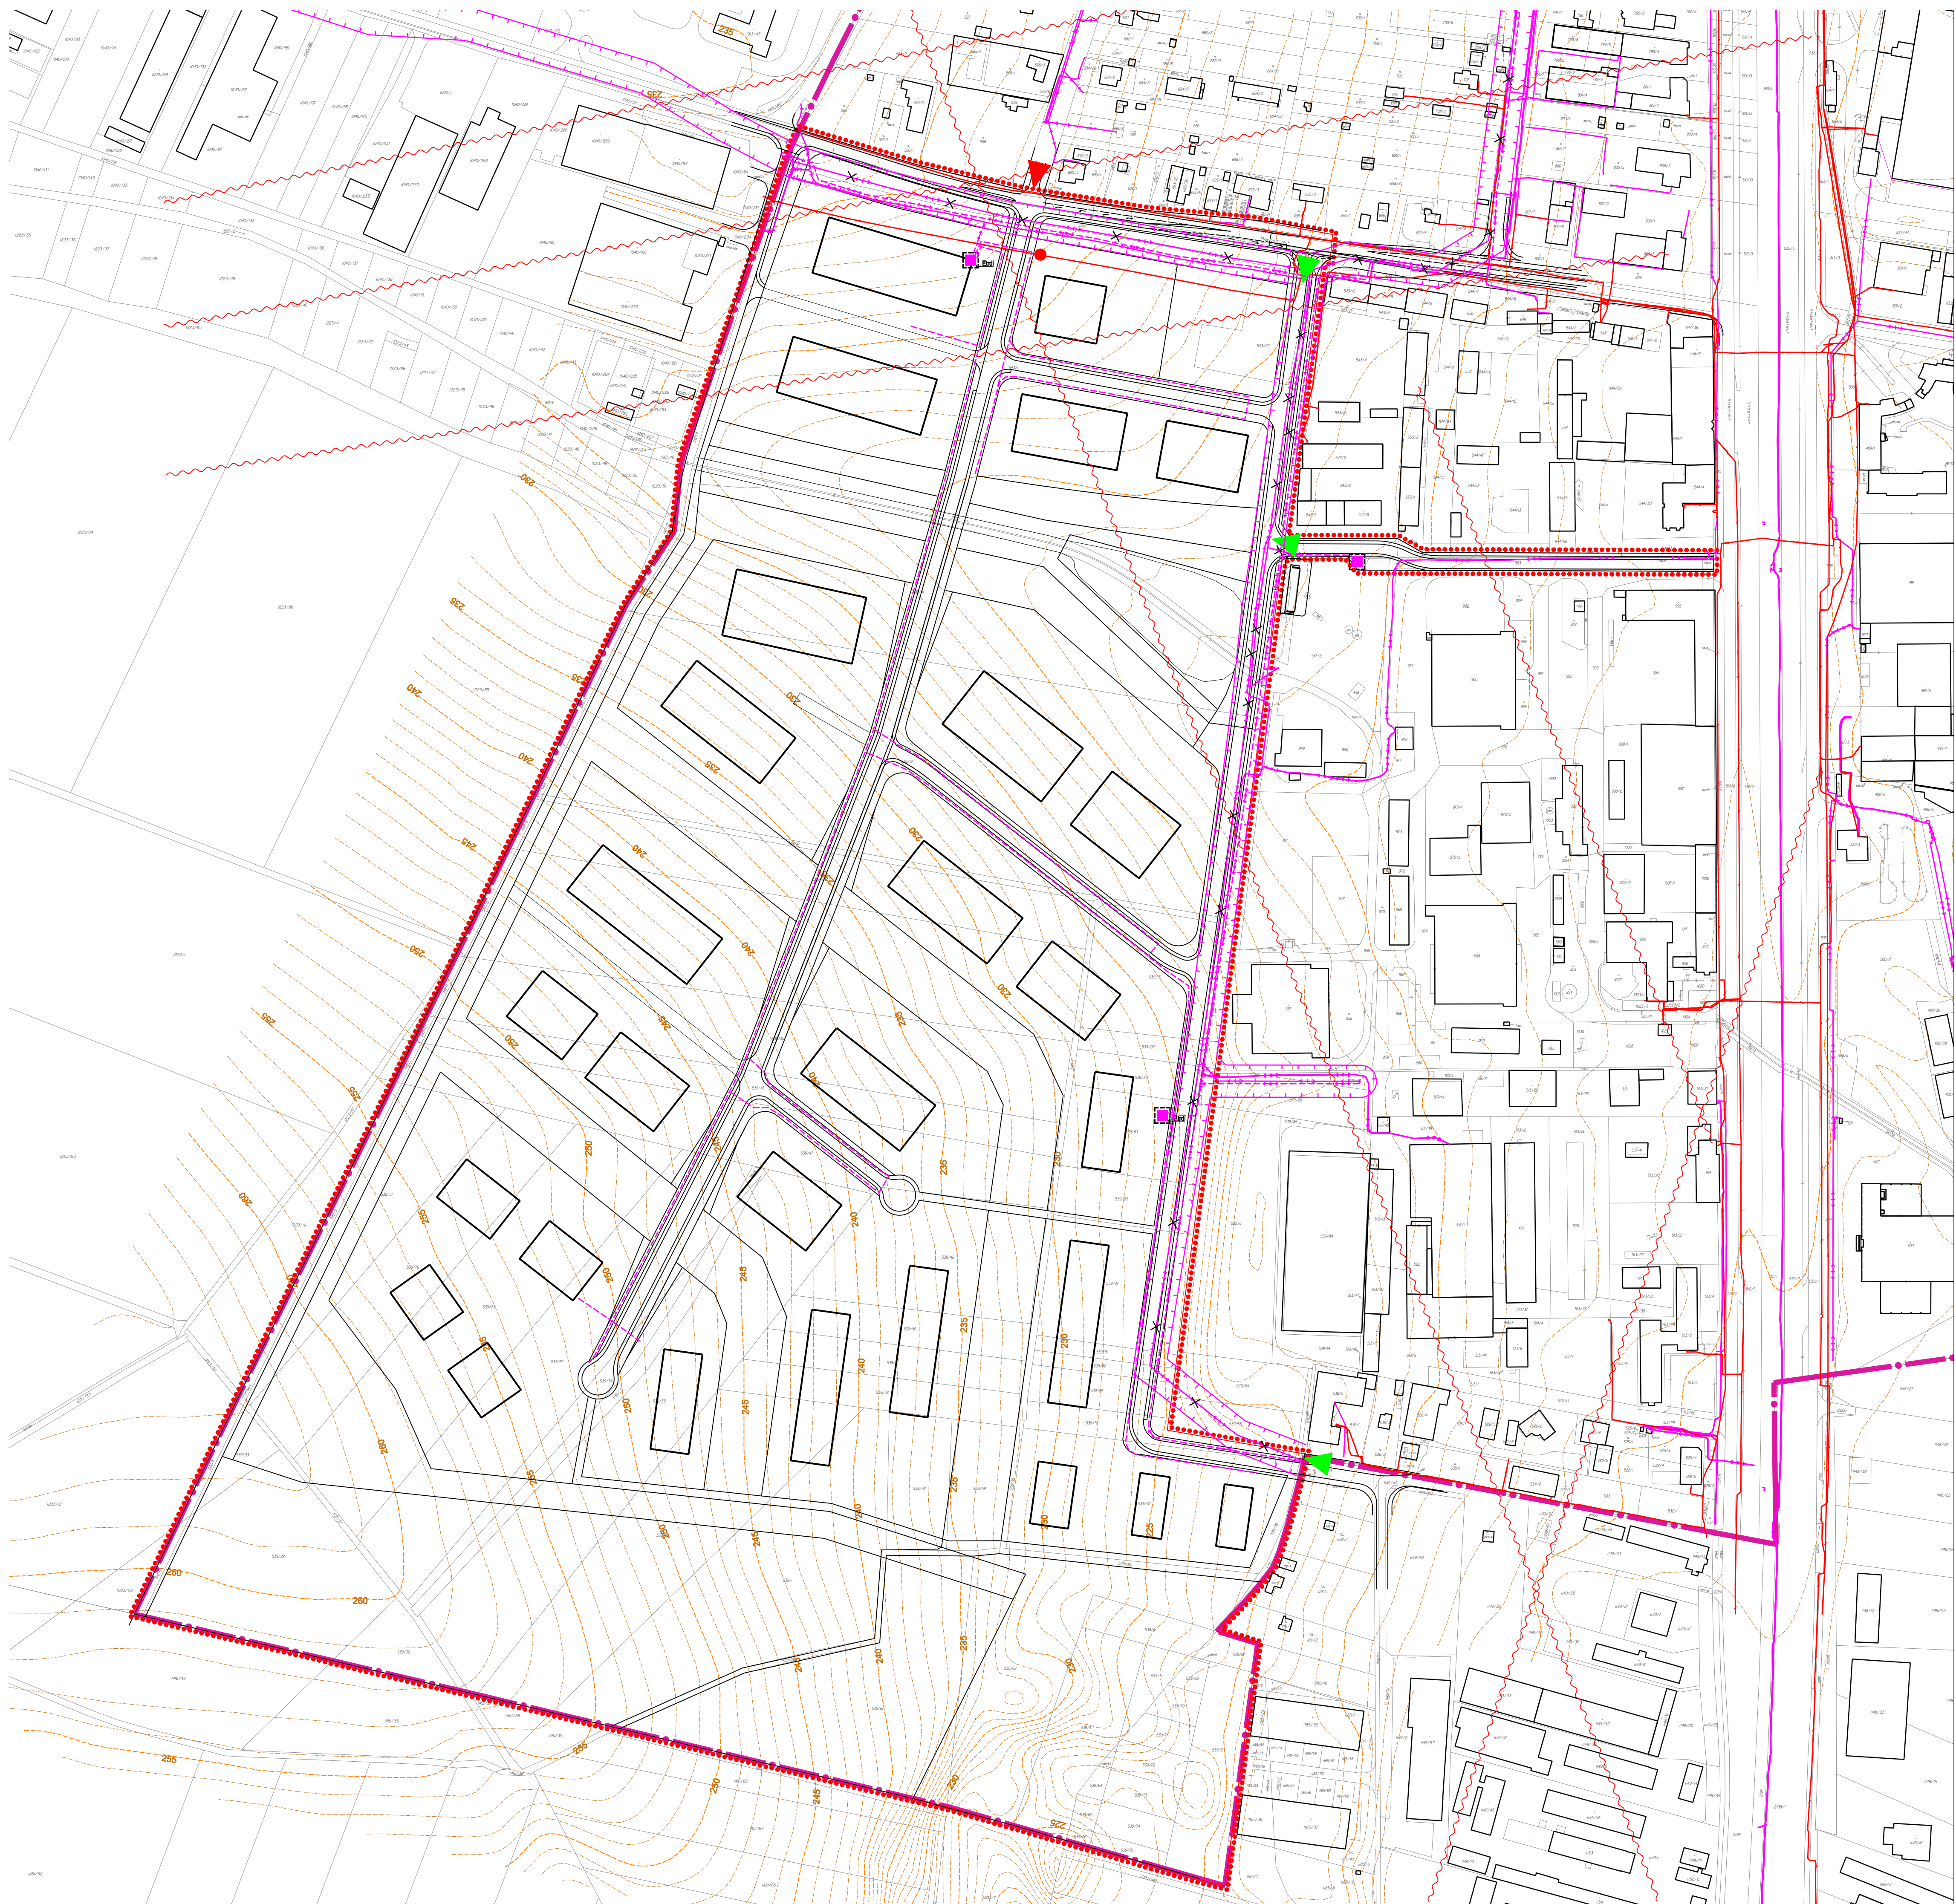

LEGENDA:

- hranice řešeného území
- hranice městské části a katastrálního území
- výškopis
- polohopis dle katastrální mapy k 20.4.2022
- stávající nadzemní zástavba stabilizovaná
- navrhované objekty
- záměry výstavby včetně dopravní infrastruktury
(návrh, připravované projekty)

nový kapacitní přístup do území

ostatní přístupy do území

Zásobování elektrickou energií

- stav
- návrh
- nadzemní vedení VN 22 kV
- podzemní vedení VN 22 kV
- nadzemní vedení NN
- podzemní vedení NN
- nadzemní vedení VN 22 kV rušené (k přeložení)
- podzemní vedení VN 22 kV rušené (k přeložení)
- objekty a zařízení
(transformovna distribuční)
- ochranné pásmo VN

Elektronické komunikace - spoje

- stav
- návrh
- kabel sítě elektronických komunikací
- trasy radioreléových spojů
- nápojný bod sítě elektronických komunikací

číslo smlouvy: 4124052222

ÚZEMNÍ STUDIE
MORAVANSKÉ LÁNY III
BRNO - PŘÍZŘENICE

ÚZEMNÉ PLÁNOVACÍ PODKLAD

ENERGETIKA
ZÁSOBOVÁNÍ EL. ENERGIÍ, SÍTĚ EL.KOMUNIKACÍ

PORÍZOVATEL:
Odbor územního plánování a rozvoje MMB
Kounicova 67, 601 87 Brno
ZHOTOVITEL:
ING. ARCH. BARBORA JENČKOVÁ

DATUM

KVĚTEN 2025

MĚRÍTKO

1:2000

VÝKRES ČÍSLO

08