


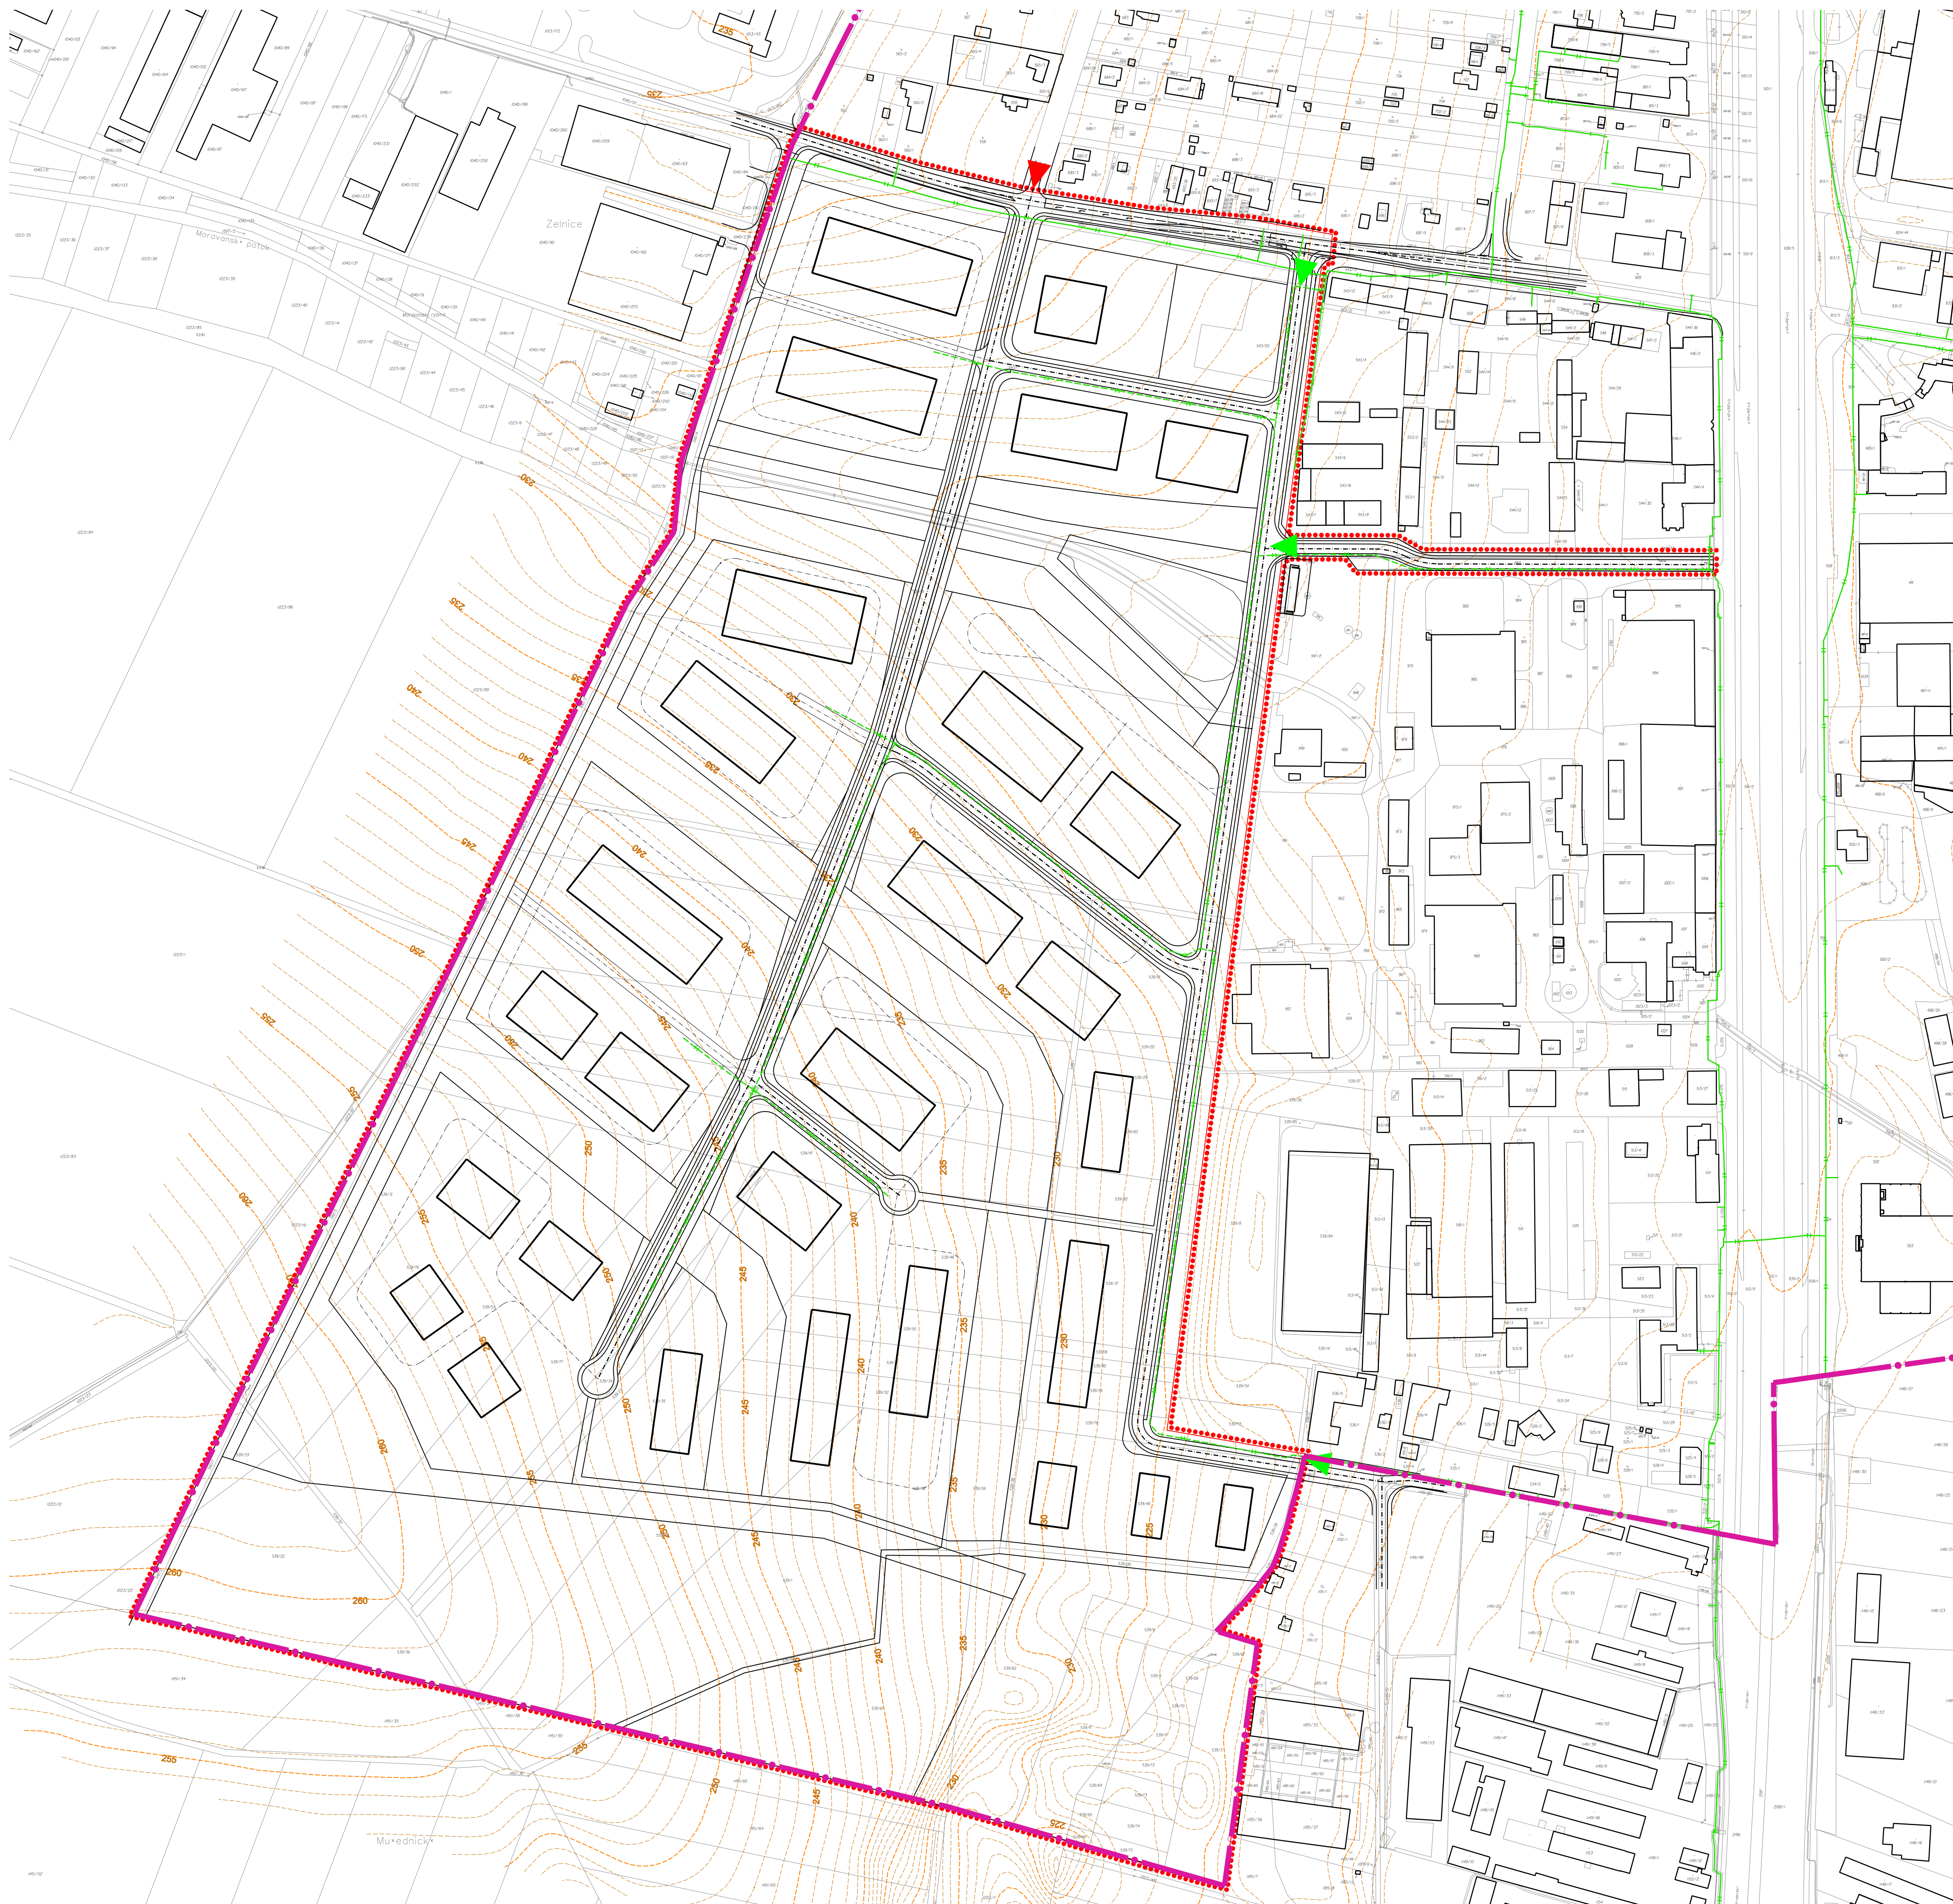

LEGENDA:

- hranice řešeného území
- hranice městské části a katastrálního území
- výškopis
- polohopis dle katastrální mapy k 20.4.2022
- stávající nadzemní zástavba stabilizovaná
- navrhované objekty
- záměry výstavby včetně dopravní infrastruktury
(návrh, připravované projekty)
- nový kapacitní přístup do území
- ostatní přístupy do území

Plyn

Plyn

stav

návrh

STL plynovod

číslo smlouvy: 4124052222			
ÚZEMNÍ STUDIE MORAVANSKÉ LÁNY III BRNO - PŘÍZŘENICE		POŘIZOVATEL: Odbor územního plánování a rozvoje MMB Kounicova 67, 601 67 Brno ZHOTOVITEL: ING. ARCH. BARBORA JENČKOVÁ	
ÚZEMNĚ PLÁNOVACÍ PODKLAD	DATUM	KVĚTEN 2025	MĚŘÍTKO 1:2000
ENERGETIKA - PLYN, TEPLA			VÝKRES ČÍSLO 09