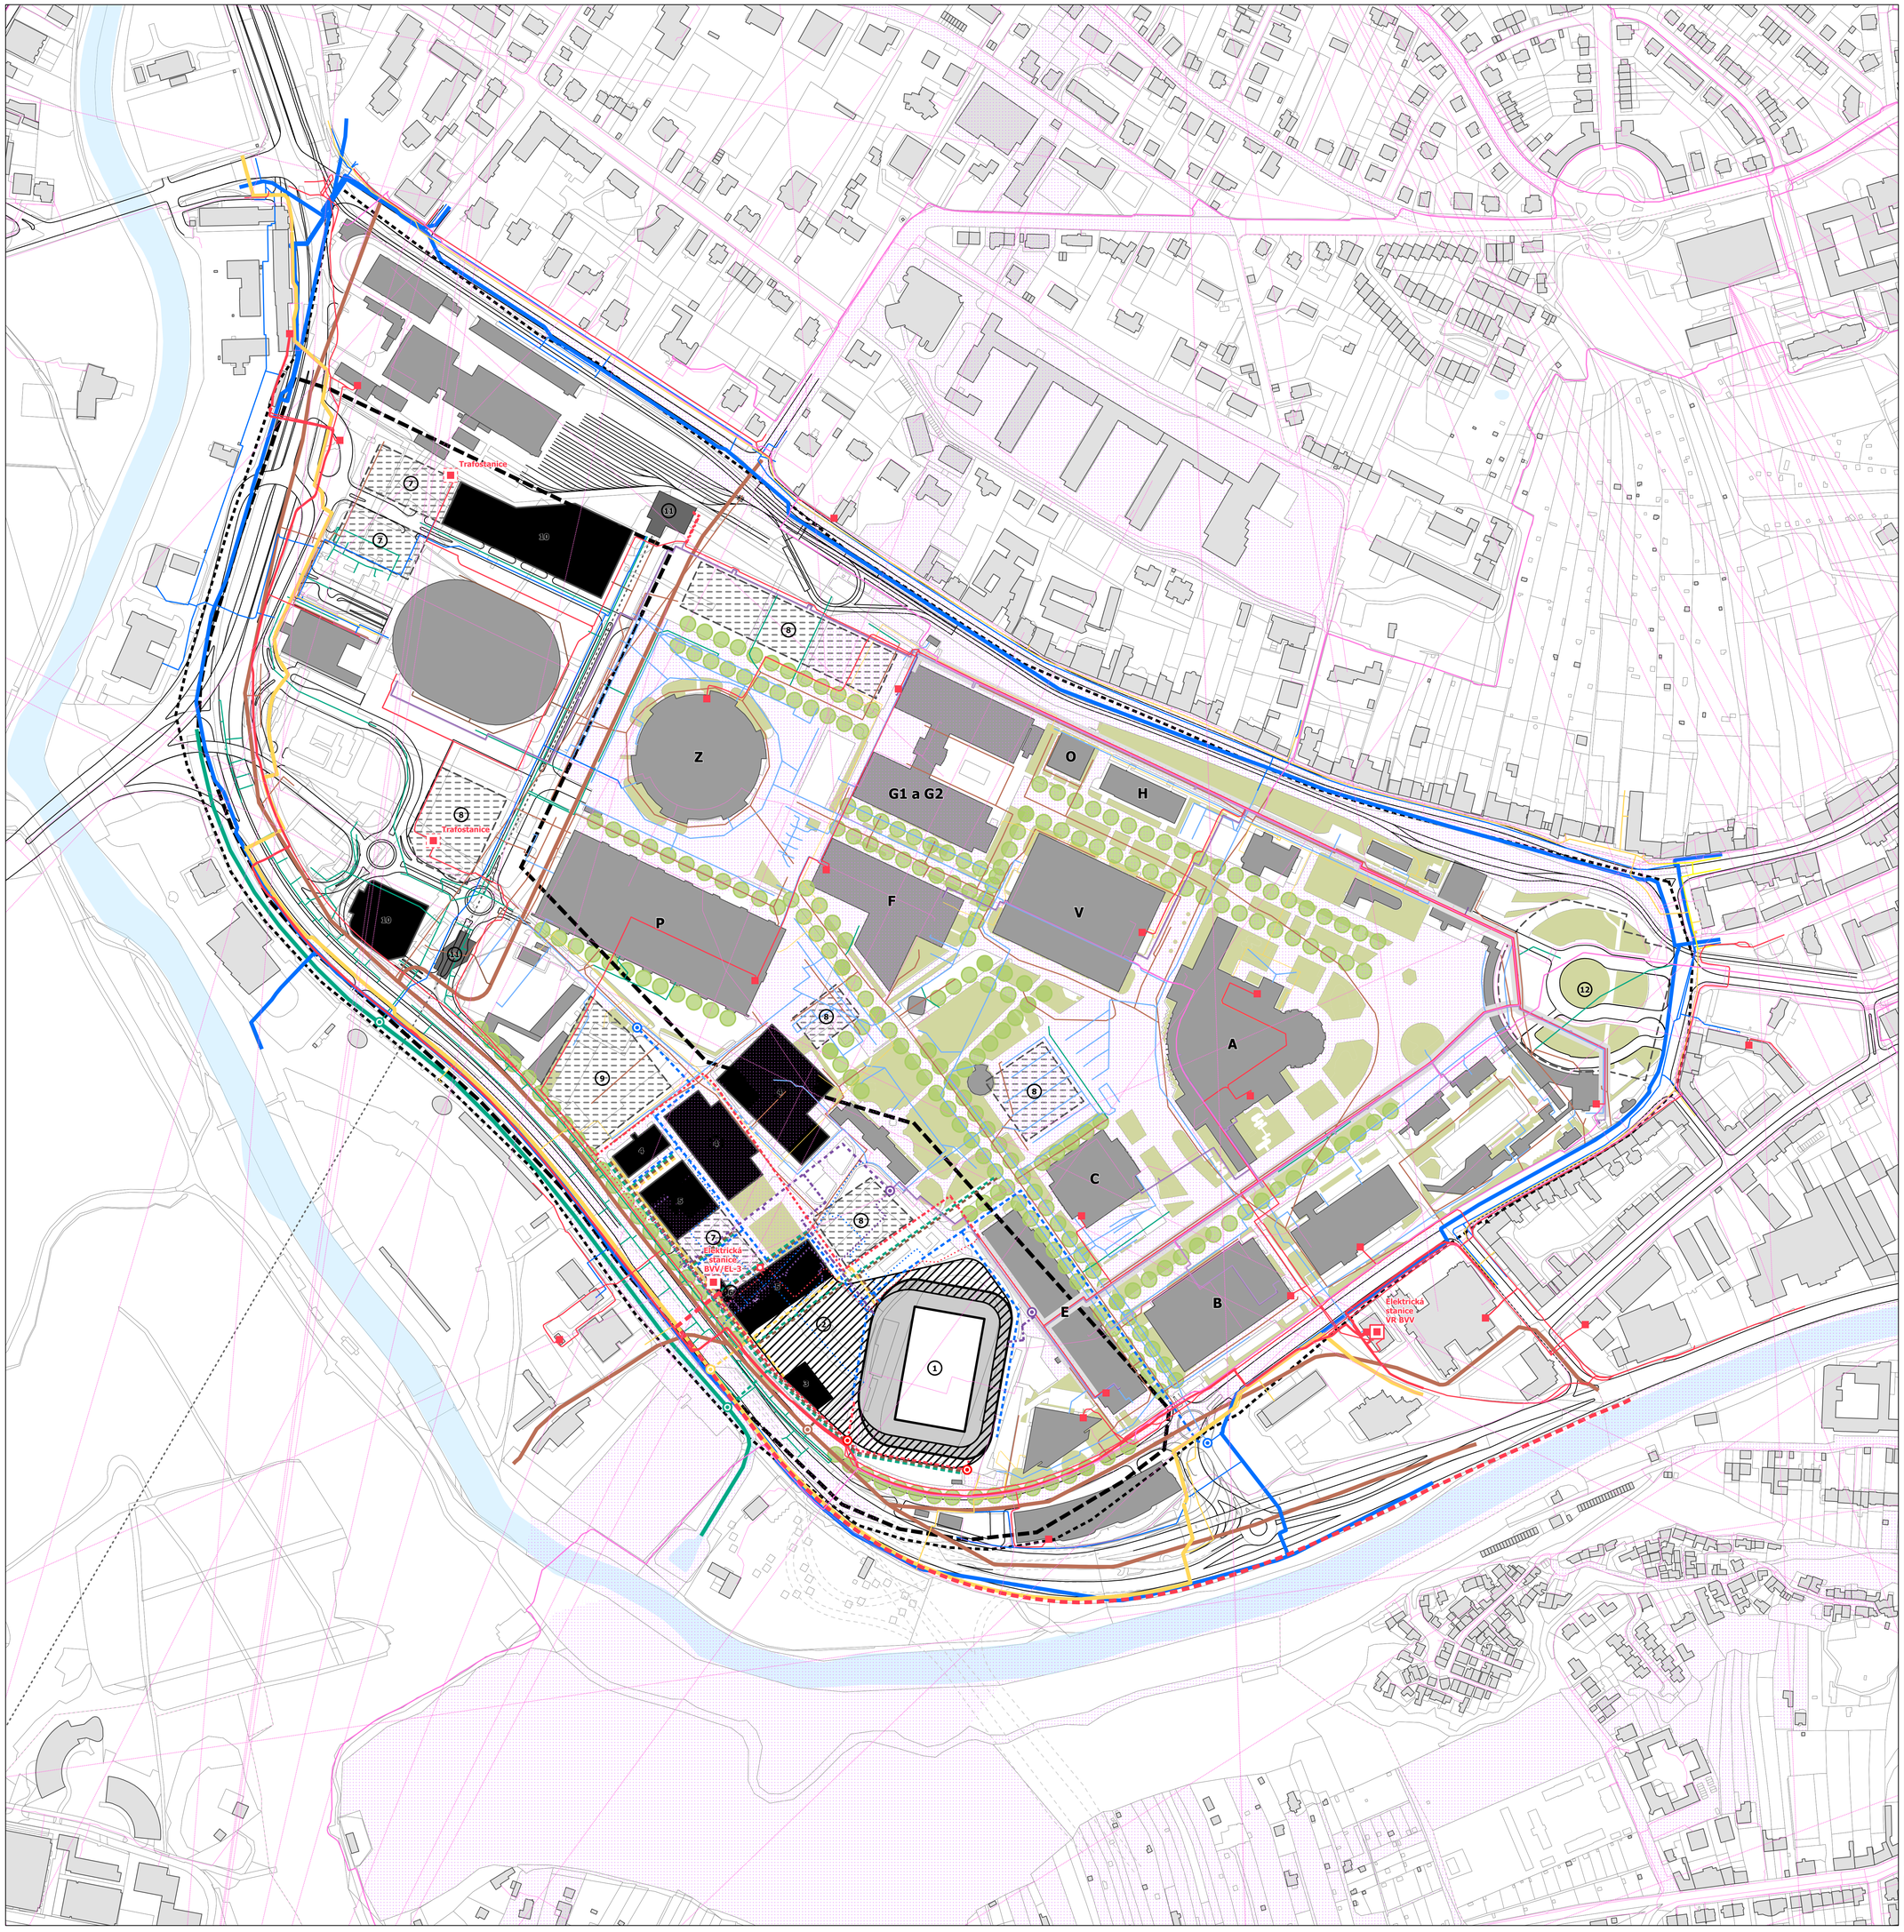

řešené území
zájmové území
katastr nemovitostí
hranice katastrálních území
vodní plocha
travnatá plocha
stávající objekt (mimo zájmové území)
stávající objekt (v zájmovém území)
plánovaný fotbalový stadion
Plateau
Garáž pod Veletržním náměstím
stavební rezerva
navržený objekt
stanice lanové dráhy
komunikace - výhled I
komunikace - výhled II
komunikace - stávající
osa koleje - stávající
lanová dráha
stromořadí - návrh

Odkanalizování

kmenová a hlavní stoka
jednotná
splašková
rušená (bez rozlišení)
splašková - návrh
nápojný bod - jednotná
Mlýnský náhon
dešťová
dešťová - návrh
nápojný bod - dešťová

Zásobování vodou

hlavní
místní
areálový
rušený
místní - návrh
areálový - návrh
nápojný bod

Zásobování plynem

středotlaký hlavní
středotlaký
nízkotlaký
vnitroareálový
středotlaký - návrh
nápojný bod

Zásobování teplem

horkovod přívod
horkovod vratný
horkovod - rušený
horkovod - návrh
horkovodní přípojka - návrh
nápojný bod

Zásobování elektrickou energií

VVN - návrh
VN hlavní
VN místní
VN místní - rušeno
VN místní - návrh
budova
budova - návrh
trafostanice
trafostanice - rušeno
nápojný bod

Sítě elektronických komunikací

trasa elektronických komunikací dle ÚPmB
trasa elektronických komunikací
radioreléový spoj
zájmové území radiokomunikačních zařízení MV ČR

Kolektory

kolektor

1. Fotbalový stadion
2. Plateau - podnož stadionu
3. Hotel
4. Hospodářský dvůr BVV
5. Retail / Administrativa
6. Elektrická stanice BVV/EL-3
7. Rezervy pro rozvoj komerce
8. Rezervy pro rozvoj výstavnictví
9. Rezerva pro hasičskou zbrojnici
10. Parkovací domy s komerčním zázemím
11. Stanice lanové dráhy
12. Rezerva pro garáže - Veletržní náměstí

NÁZEV AKCE:

ÚZEMNÍ STUDIE
ČÁST ÚZEMÍ BRNĚNSKÉHO VÝSTAVIŠTĚ

OBJEDNATEL:	**Statutární město Brno** Dominikánské náměstí 1, 602 00 Brno	
POŘIZOVATEL:	**Odbor územního plánování a rozvoje Magistrát města Brna** Kounicova 67, 601 67 Brno	Číslo smlouvy o dílo: 4124175674
ZPRACOVATEL:	**Kancelář architekta města Brna, p.o.** Zelný trh 331/13, 602 00 Brno	AUTORIZAČNÍ RAZÍTKA:
Ředitel:	Ing. arch. Jan Tesárek	
URBANISTICKÉ ŘEŠENÍ:		
Zodpovědný projektant:	Ing. arch. Pavel Šemora	
Zpracovatelský tým:	Ing. arch. Filip Kiowský, Ing. arch. Marieta Musálková, Mgr. Pavel Oříček	
Spolupráce:	Ing. arch. Barbora Menšíková, Mgr. Jan Ambrož, Ing. arch. Pavla Pannová, Mgr. David Motlíček, Ing. arch. David Mikulášek, Bc. et Bc. Petr Janoš	
DOPRAVNÍ ŘEŠENÍ:		
Zodpovědný projektant:	Ing. Martin Všetečka, Ph.D.	
Zpracovatelský tým:	Ing. David Čížek, Ing. Dmitrii Grishchuk	
KRAJINA, ÚSES:		
Zodpovědný projektant:	Ing. Ondřej Nečaský	
TECHNICKÁ INFRASTRUKTURA:		
Specializace:		
VODNÍ HOSPODÁŘSTVÍ:	AQUATIS, a.s.	
Zodpovědný projektant:	Ing. Filip Klimša	DATUM: 10 / 2025
ZÁSOBOVÁNÍ ELEKTRICKOU ENERGIÍ:	Puttner, s.r.o.	MĚŘÍTKO: 1 : 2 000
Zodpovědný projektant:	Ing. Jiří Puttner	
ZÁSOBOVÁNÍ PLYNEM:	GAsAG, s.r.o.	ČÍSLO PARÉ:
Zodpovědný projektant:	Ing. arch. Martin Kabát	
ZÁSOBOVÁNÍ TEPLEM:	THERMOPLUS, s.r.o.	
Zodpovědný projektant:	Radek Lacina	

NÁZEV VÝKRESU: **TECHNICKÁ INFRASTRUKTURA**

ČÍSLO VÝKRESU: **B.03**