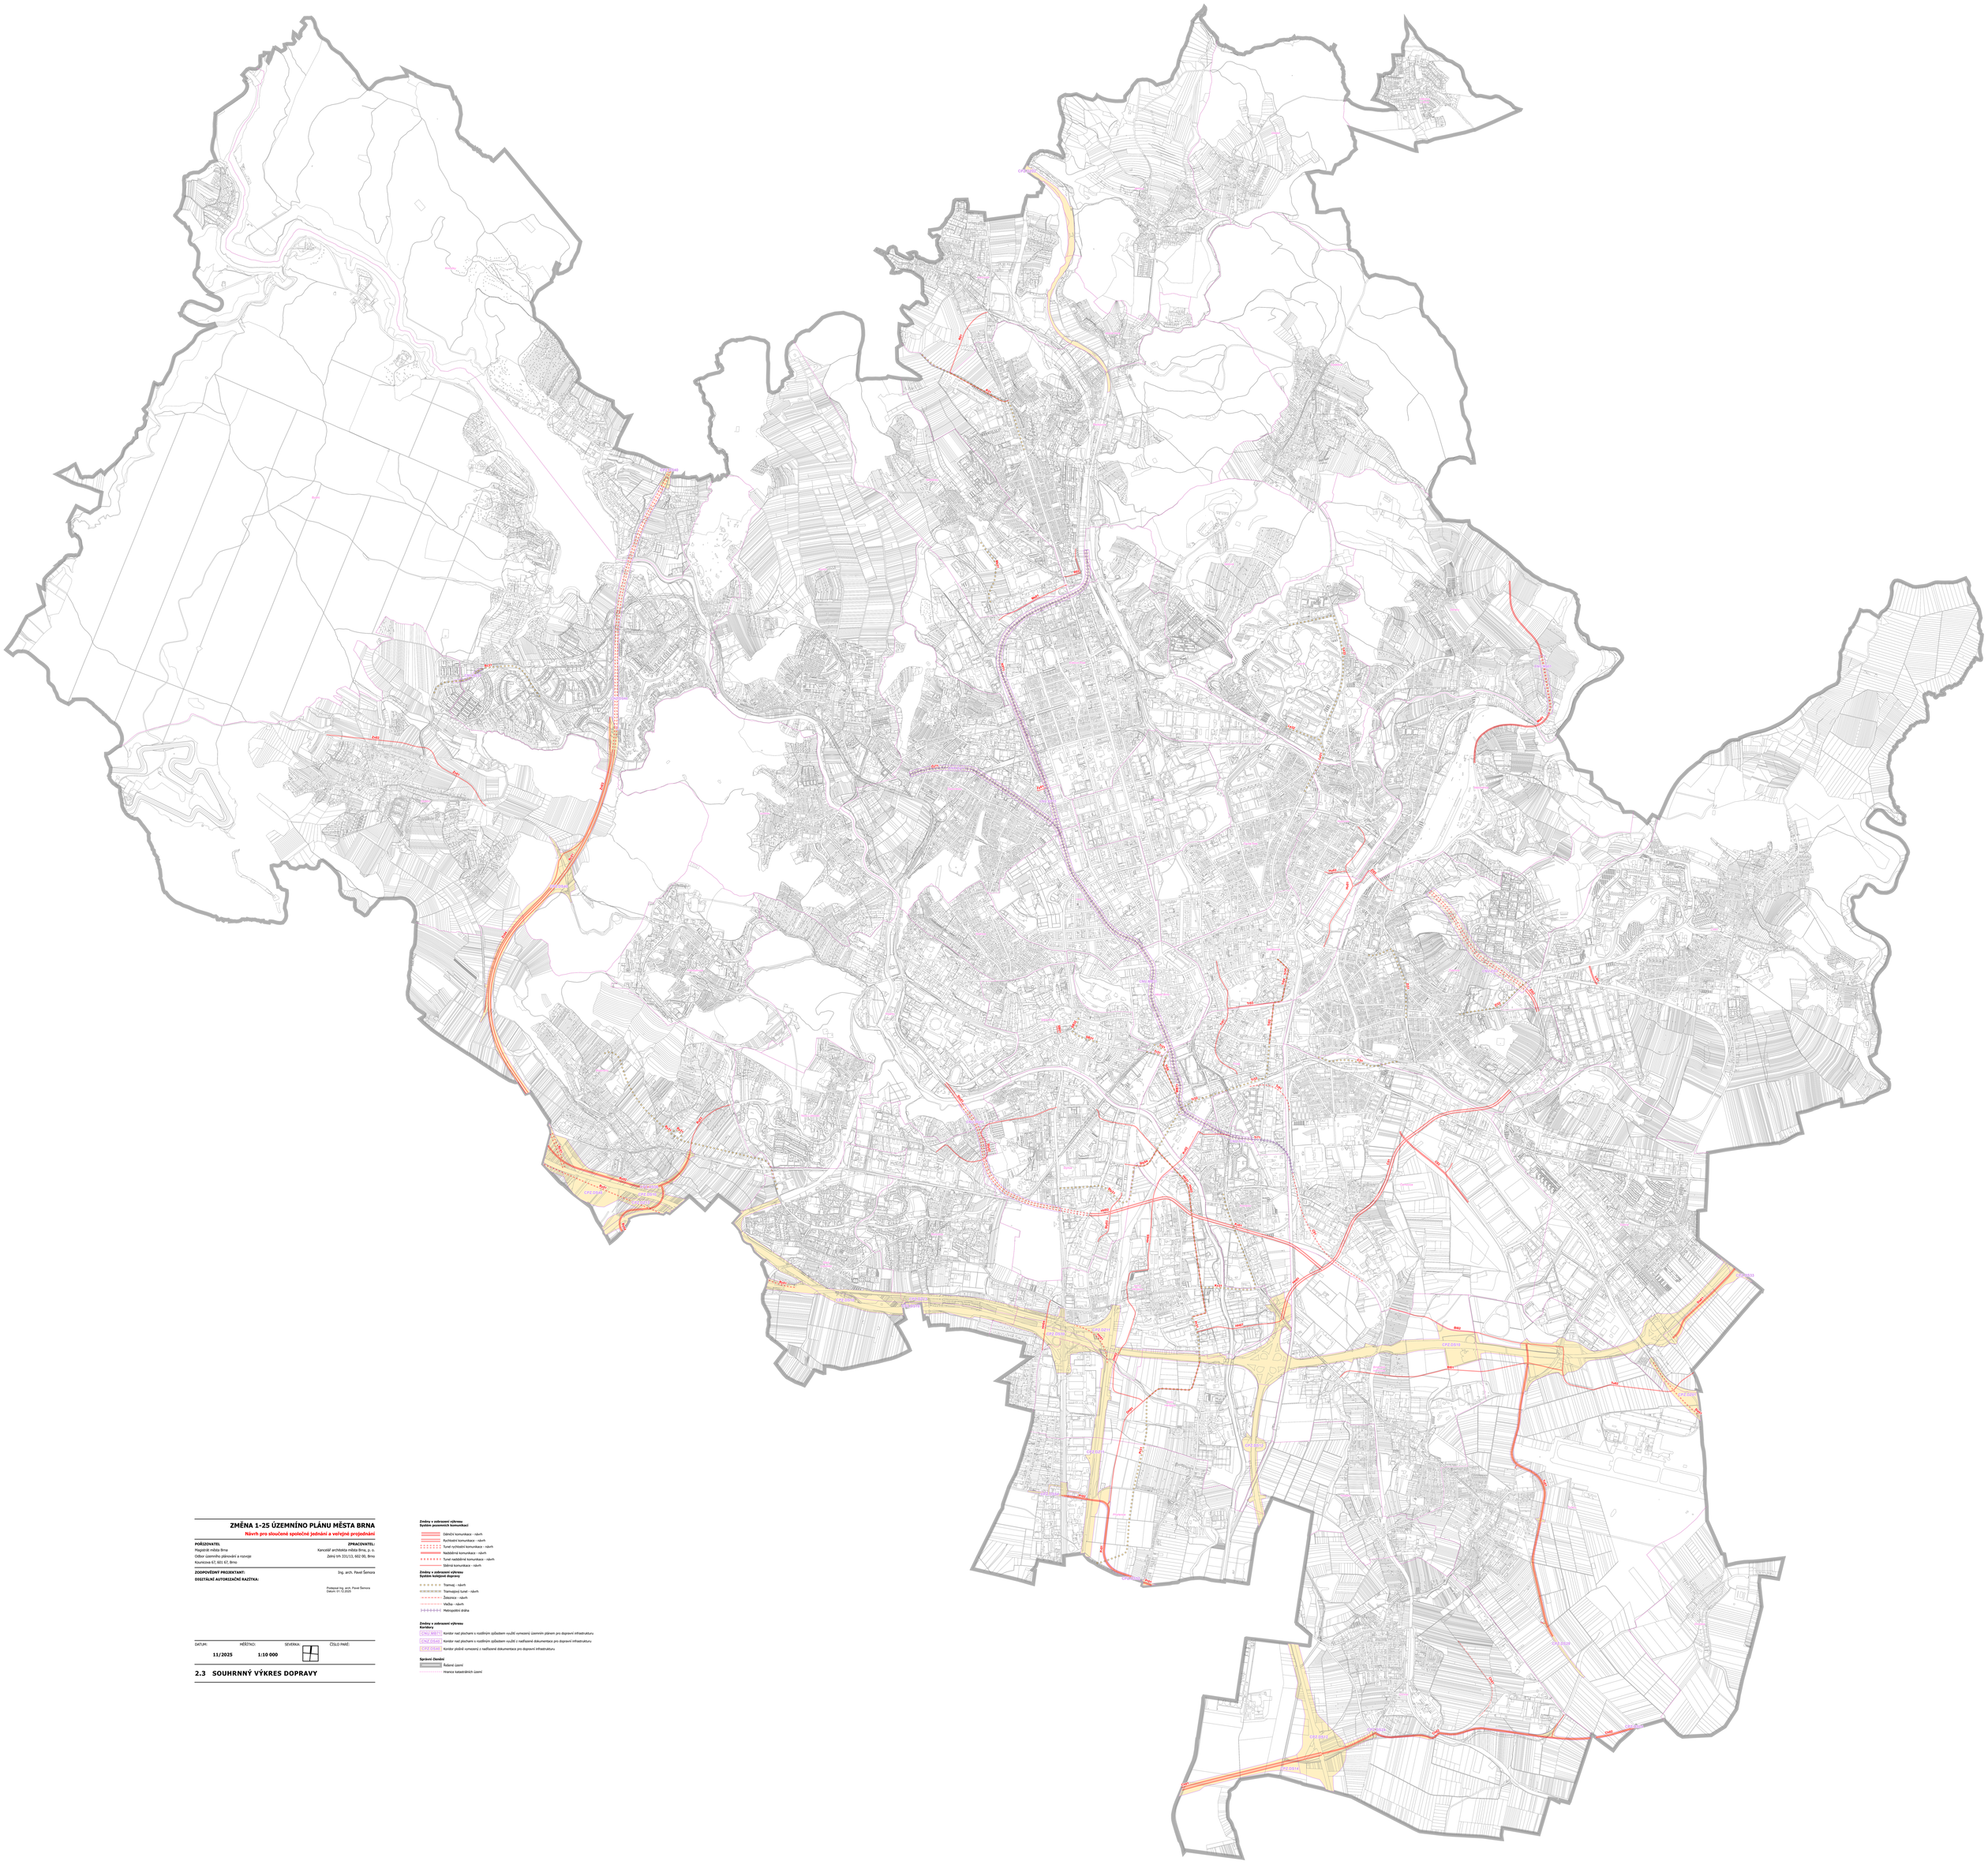

Změny v zobrazení výkresu
Systém pozemních komunikací

- Dálniční komunikace - návrh
- Rychlostní komunikace - návrh
- Tunel rychlostní komunikace - návrh
- Nadstavná komunikace - návrh
- Tunel nadstavné komunikace - návrh
- Silniční komunikace - návrh

Změny v zobrazení výkresu
Systém kolejové dopravy

- Tramvaj - návrh
- Tramvajový tunel - návrh
- Železnice - návrh
- Vlečka - návrh
- Metropolitní dráha

Změny v zobrazení výkresu
Koridory

- (ZRU_MR17) Koridor nad plochami s rozdílným způsobem využití vymezený územním plánem pro dopravní infrastrukturu
- (ZRZ_DI14) Koridor nad plochami s rozdílným způsobem využití z nadřazené dokumentace pro dopravní infrastrukturu
- (CRZ_DI14A) Koridor plošně vymezený z nadřazené dokumentace pro dopravní infrastrukturu

Správní členění

- Řešené území
- Hranice katastrálních území

ZMĚNA 1-25 ÚZEMNÍNO PLÁNU MĚSTA BRNA

Návrh pro sloučené společné jednání a veřejné projednání

POŘIZOVATEL:
Magistrát města Brna
Odbor územního plánování a rozvoje
Kounicova 67, 601 67, Brno

ZPRACOVATEL:
Kancelář architekta města Brna, p. o.
Zelný trh 331/13, 602 00, Brno

ZODPOVĚDNÝ PROJEKTANT: Ing. arch. Pavel Šenora

DIGITÁLNÍ AUTORIZAČNÍ RAZÍTKA:

Podepsal Ing. arch. Pavel Šenora
Datum: 01.12.2025

DATUM:	MĚŘÍTKO:	SEVERKA:	ČÍSLO PARÉ:
11/2025	1:10 000		

2.3 SOUHRNNÝ VÝKRES DOPRAVY