


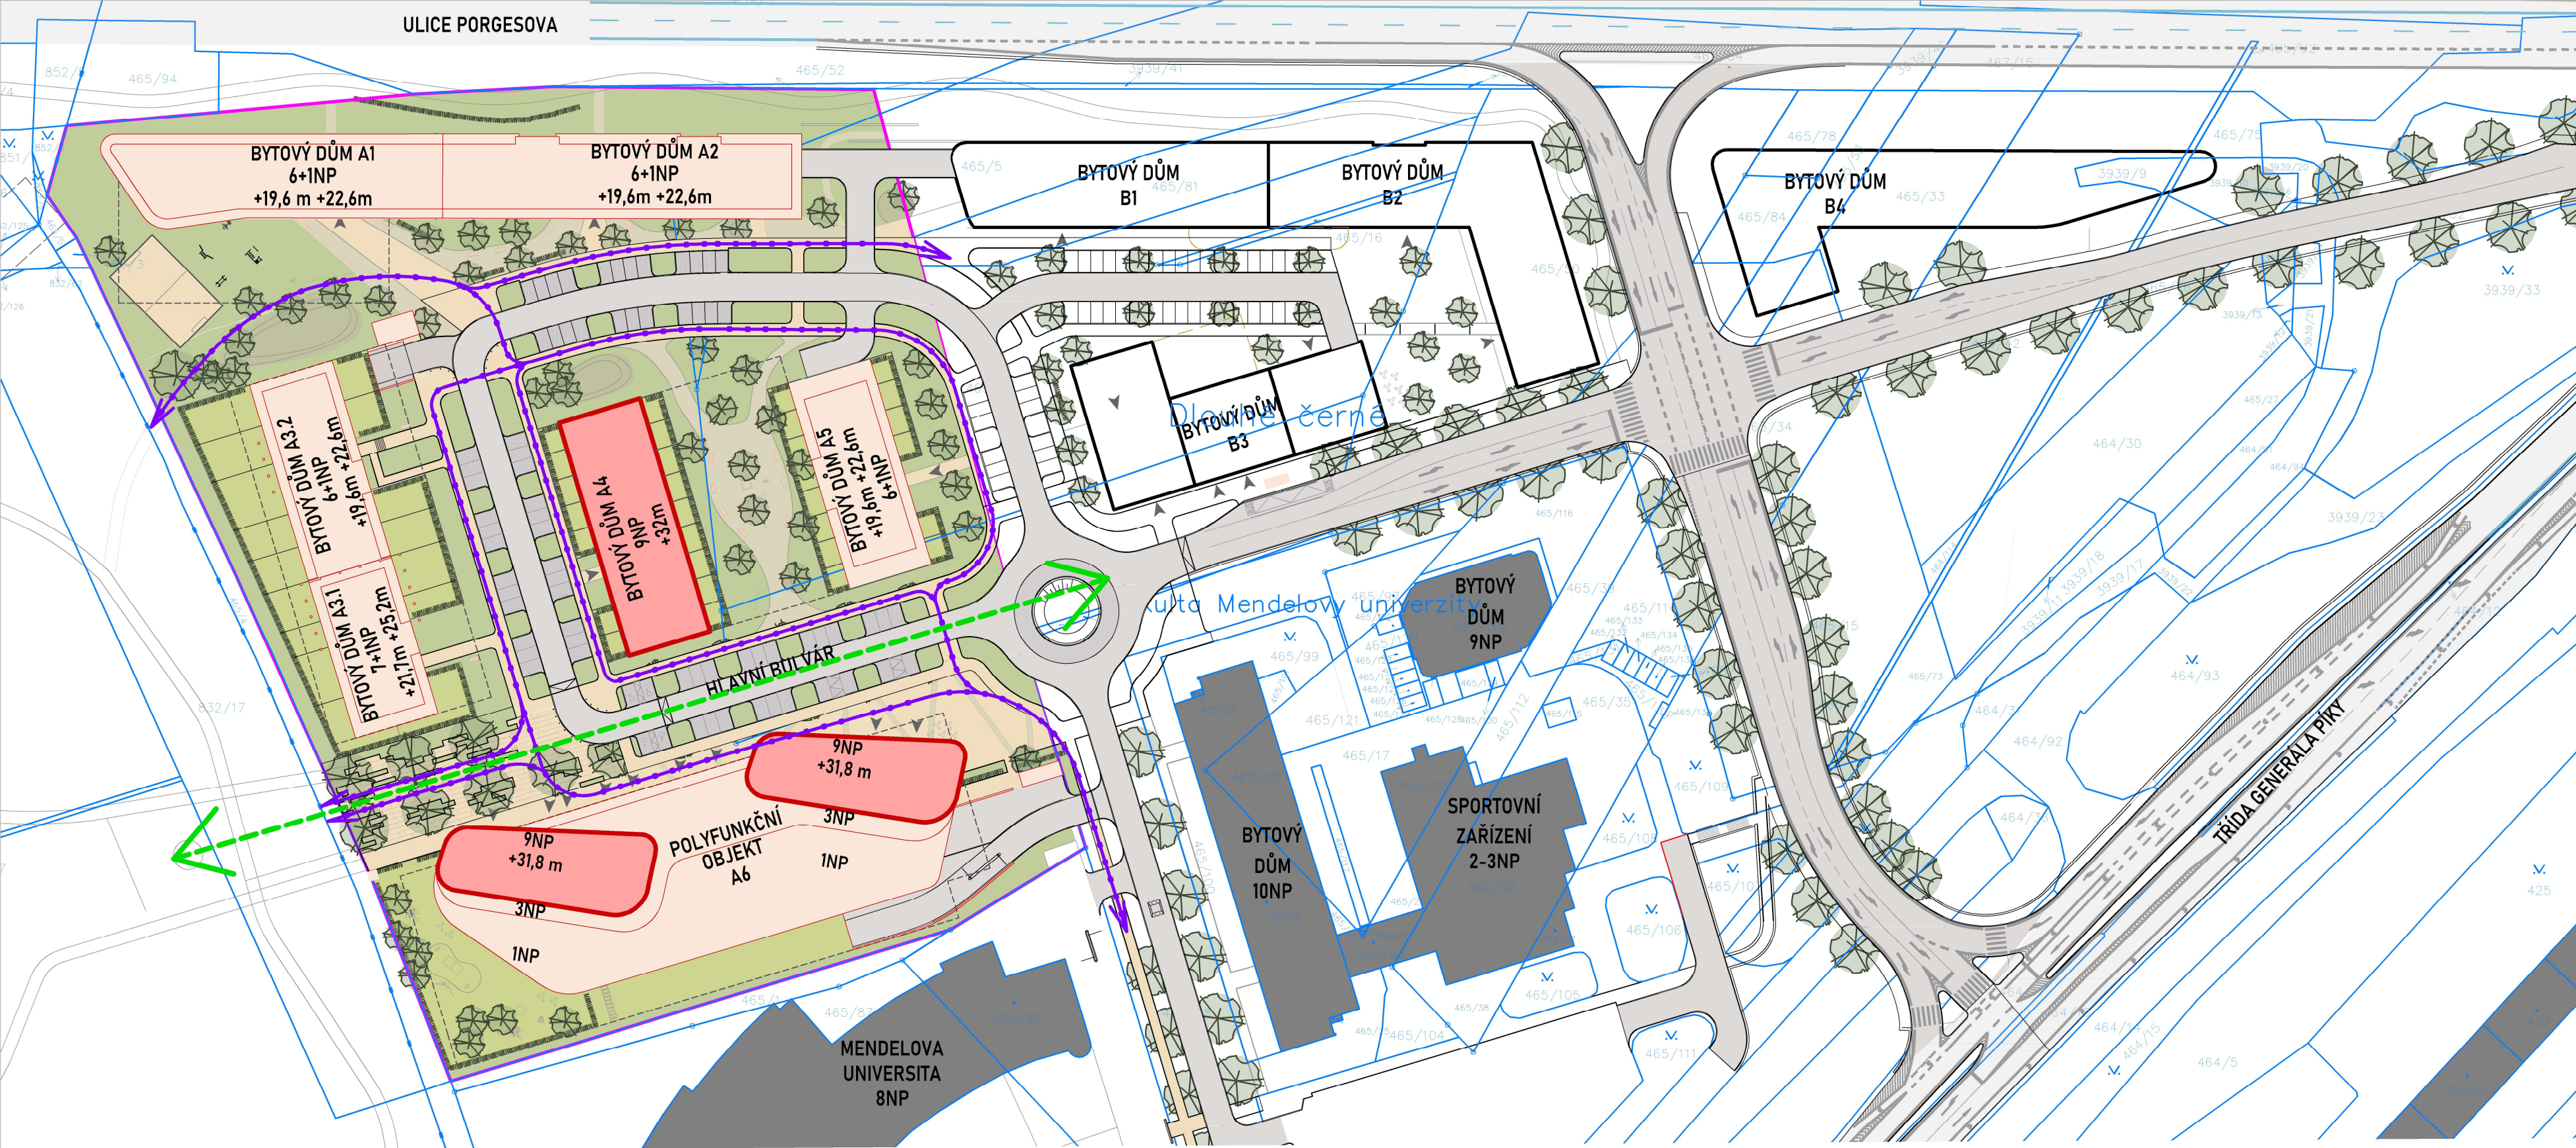

- LEGENDA:**
- ZELEŇ
 - CHODNÍK DLAŽBA
 - CHODNÍK MLAT
 - SOUKROMÁ ZELEŇ - PŘEDZAHRADKY, TERASY
 - MOBILIÁŘ
 - HRACÍ A CVIČEBNÍ PRVKY
 - ZELEŇ NAVRHOVANÁ - STROM, ŽIVÝ PLOT
 - KOMUNIKACE STÁVAJÍCÍ
 - KOMUNIKACE NAVRHOVANÁ
 - PARKOVACÍ STÁNÍ
 - OBJEKTY STÁVAJÍCÍ
 - NAVRHOVANÉ STAVEBNÍ OBJEKTY PROJEKTU MENDEL QUARTER
 - NAVRHOVANÉ STAVEBNÍ OBJEKTY PROJEKTU MENDEL QUARTER V RÁMCÍ HRANÍČ ŘEŠENÉ ÚS
 - NAVRHOVANÉ LOKÁLNÍ DOMINANTY PROJEKTU MENDEL QUARTER
 - HRANICE KATASTRÁLNÍHO ÚZEMÍ
 - HRANICE ŘEŠENÉHO ÚZEMÍ ÚS
 - PĚŠÍ KOMUNIKACE
 - HLAVNÍ POHLEDOVÁ OSA V ÚZEMÍ

Pořizovatel
MMB, Odbor územního plánování a rozvoje
Kounicova 67
601 67 Brno

Zpracovatel
Architekt
Zodpovědný projektant
Vypracoval
Ing. arch. Michal Šírek
Ing. arch. Michal Šírek
Ing. arch. Hana Petrášková

Arch.Design s.r.o.
Sochorova 23
616 00 Brno
IČ: 257 64 314
+420 541 420 911
www.archdesign.cz

**ARCH
DESIGN**

název objektu
ÚZEMNÍ STUDIE - LD/I-25/PORGESOVA

kód EUP
94893697

číslo výkresu
06

název části
NÁVRH ZASTAVĚNÍ

měřítko
1:1 000

datum
04/2025

