


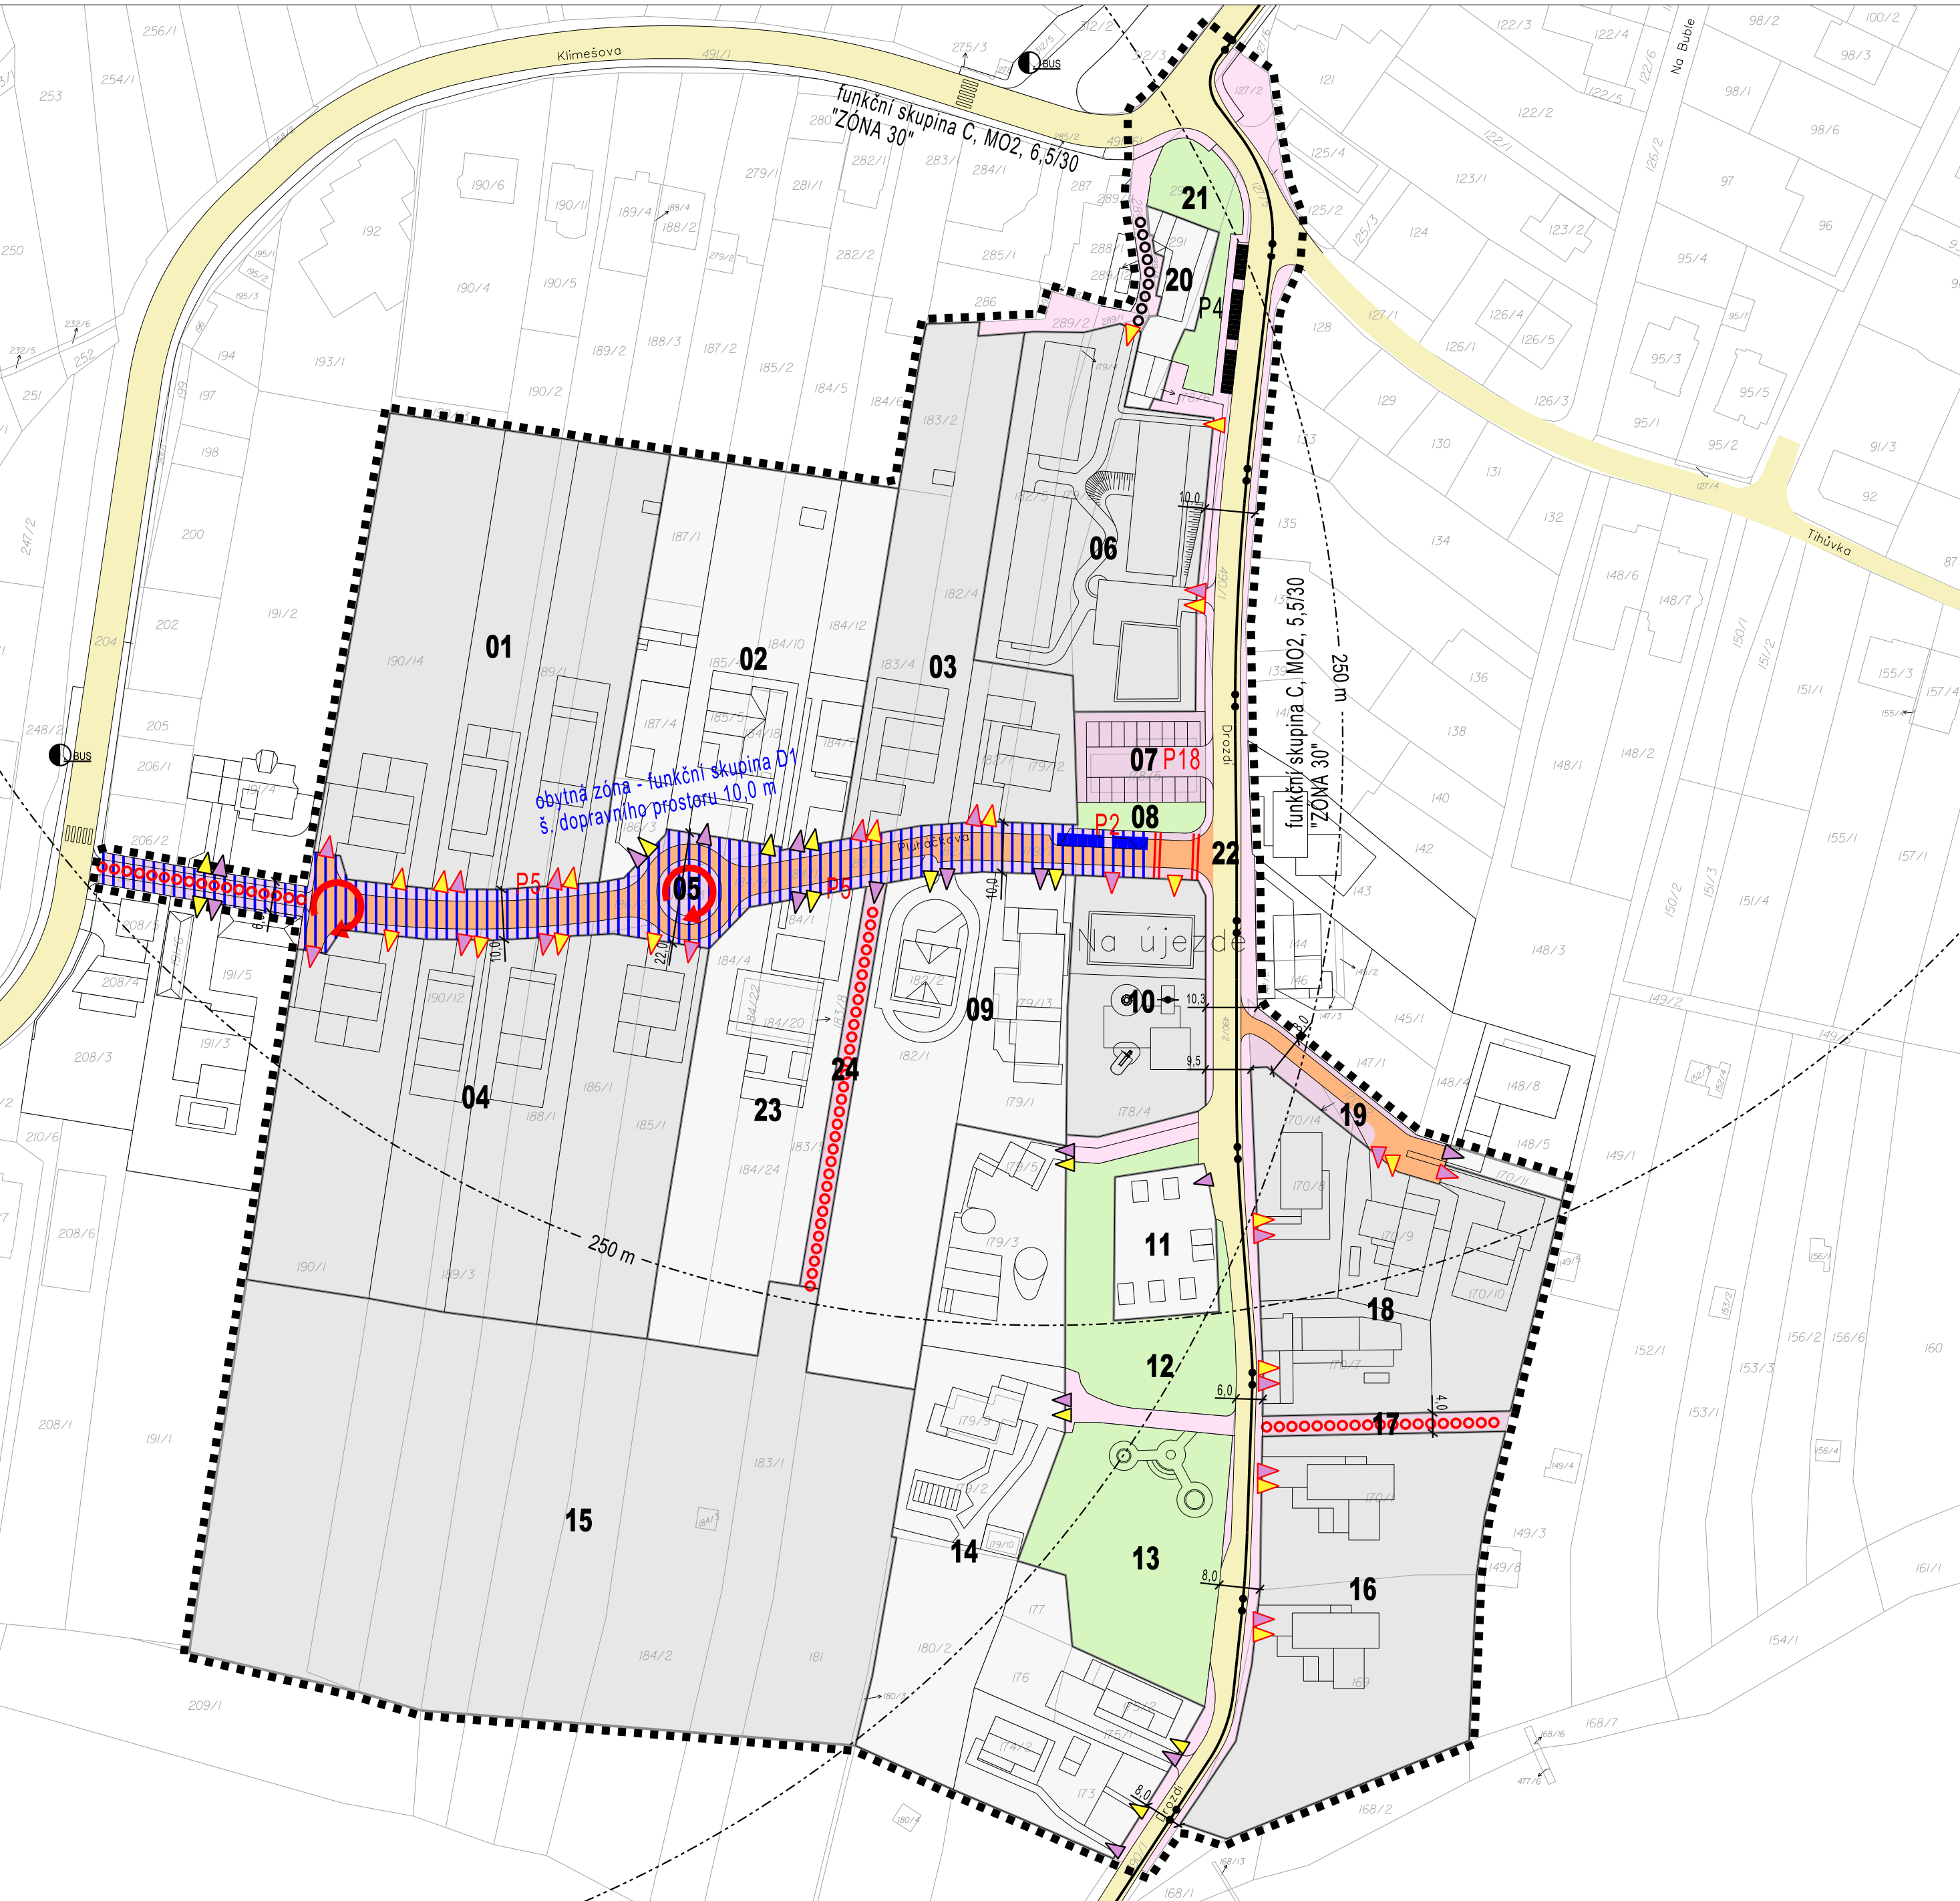

L E G E N D A

VYUŽITÍ POZEMKŮ		
stav	návrh	
		stavební pozemky
		pozemky veřejných prostranství všeobecných
		pozemky zeleně všeobecné

identifikátor pozemku 01 - 24

DOPRAVA		
stav	návrh	
		místní komunikace funkční skupiny C - obslužené
		místní komunikace funkční skupiny D - zklidněné
		obytná zóna
		kóta rozhodujících vzdáleností u pozemků komunikací a prostranství místního významu
		vjezdy na pozemky
		vstupy na pozemky
		zklidňující prvky komunikace
		obratě
		parkování podélné
		cyklistická doprava vedená v dopravním prostoru
		pěší průchody územím
		zastávky HD
		dostupnost zastávek HD - 250 m

HRANICE	
	hranice řešeného území

Územní studie Ořešín - lokalita Drozdí

objednatel	Statutární město Brno	kód EÚP - 00022957
pořizovatel	Odbor územního plánování a rozvoje, Magistrát města Brna	číslo smlouvy o dílo - 4125055387
6	NÁVRH DOPRAVY	
zhotovitel	Ing. arch. Jiří Fixel	razítko a podpis zhotovitele
		datum 02/2026
		územní studie 1 : 1 000

Územní studie Ořešín - lokalita Drozdí

Polohopisným podkladem je katastrální mapa poskytnutá KÚ pro Jihomoravský kraj k datu 15.11.2025. Data polohopisného podkladu nesmí být dále samostatně šířena.