


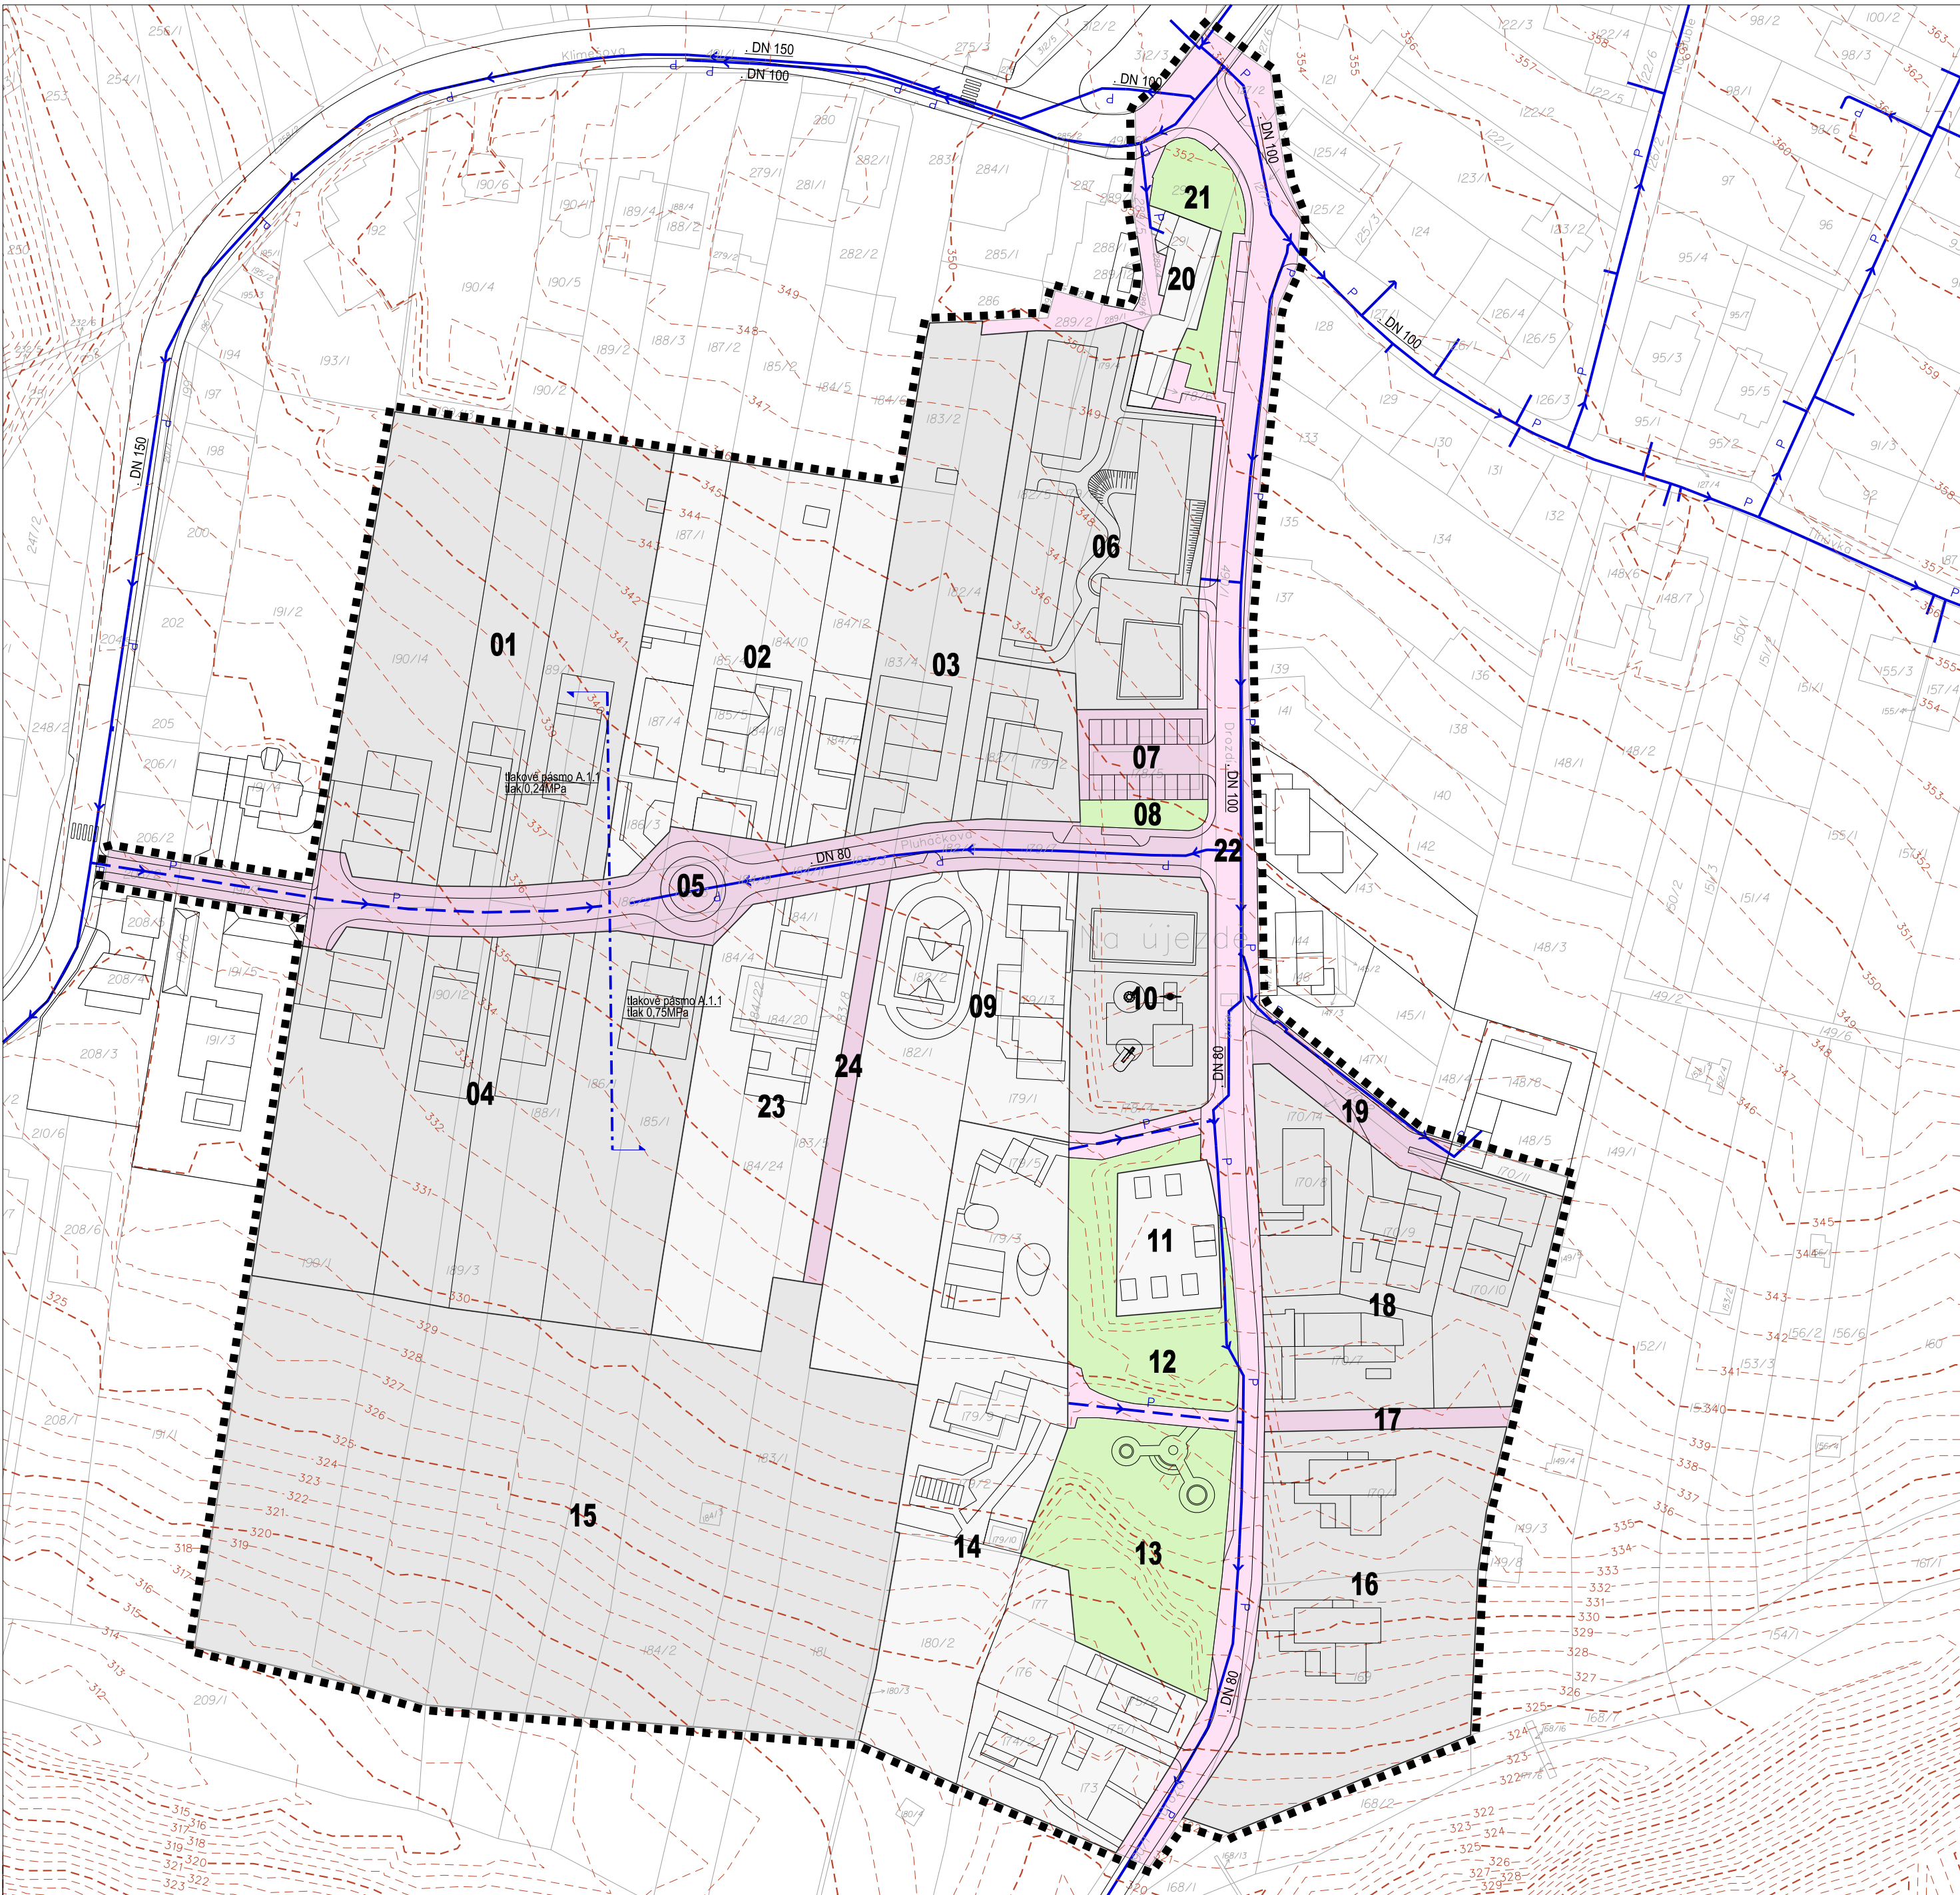

L E G E N D A

VYUŽITÍ POZEMKŮ		identifikátor pozemku	01 - 24	
stav	návrh			
				stavební pozemky
				pozemky veřejných prostranství všeobecných
		pozemky zeleně všeobecné	výškopis	

VODOVOD	
stav	návrh

HRANICE	
	hranice řešeného území

Územní studie Ořešín - lokalita Drozdí		
objednatel	Statutární město Brno	kód EÚP - 00022957
pořizovatel	Odbor územního plánování a rozvoje, Magistrát města Brna	číslo smlouvy o dílo - 4125055387
8	NÁVRH TI zásobení vodou	razítko a podpis zhotovitele
zhotovitel	Ing. arch. Jiří Fixel	datum 02/2026
		územní studie 1 : 1 000

Územní studie Ořešín - lokalita Drozdí

Polohopisným podkladem je katastrální mapa poskytnutá KÚ pro Jihomoravský kraj k datu 15.11.2025. Data polohopisného podkladu nesmí být dále samostatně šířena.