


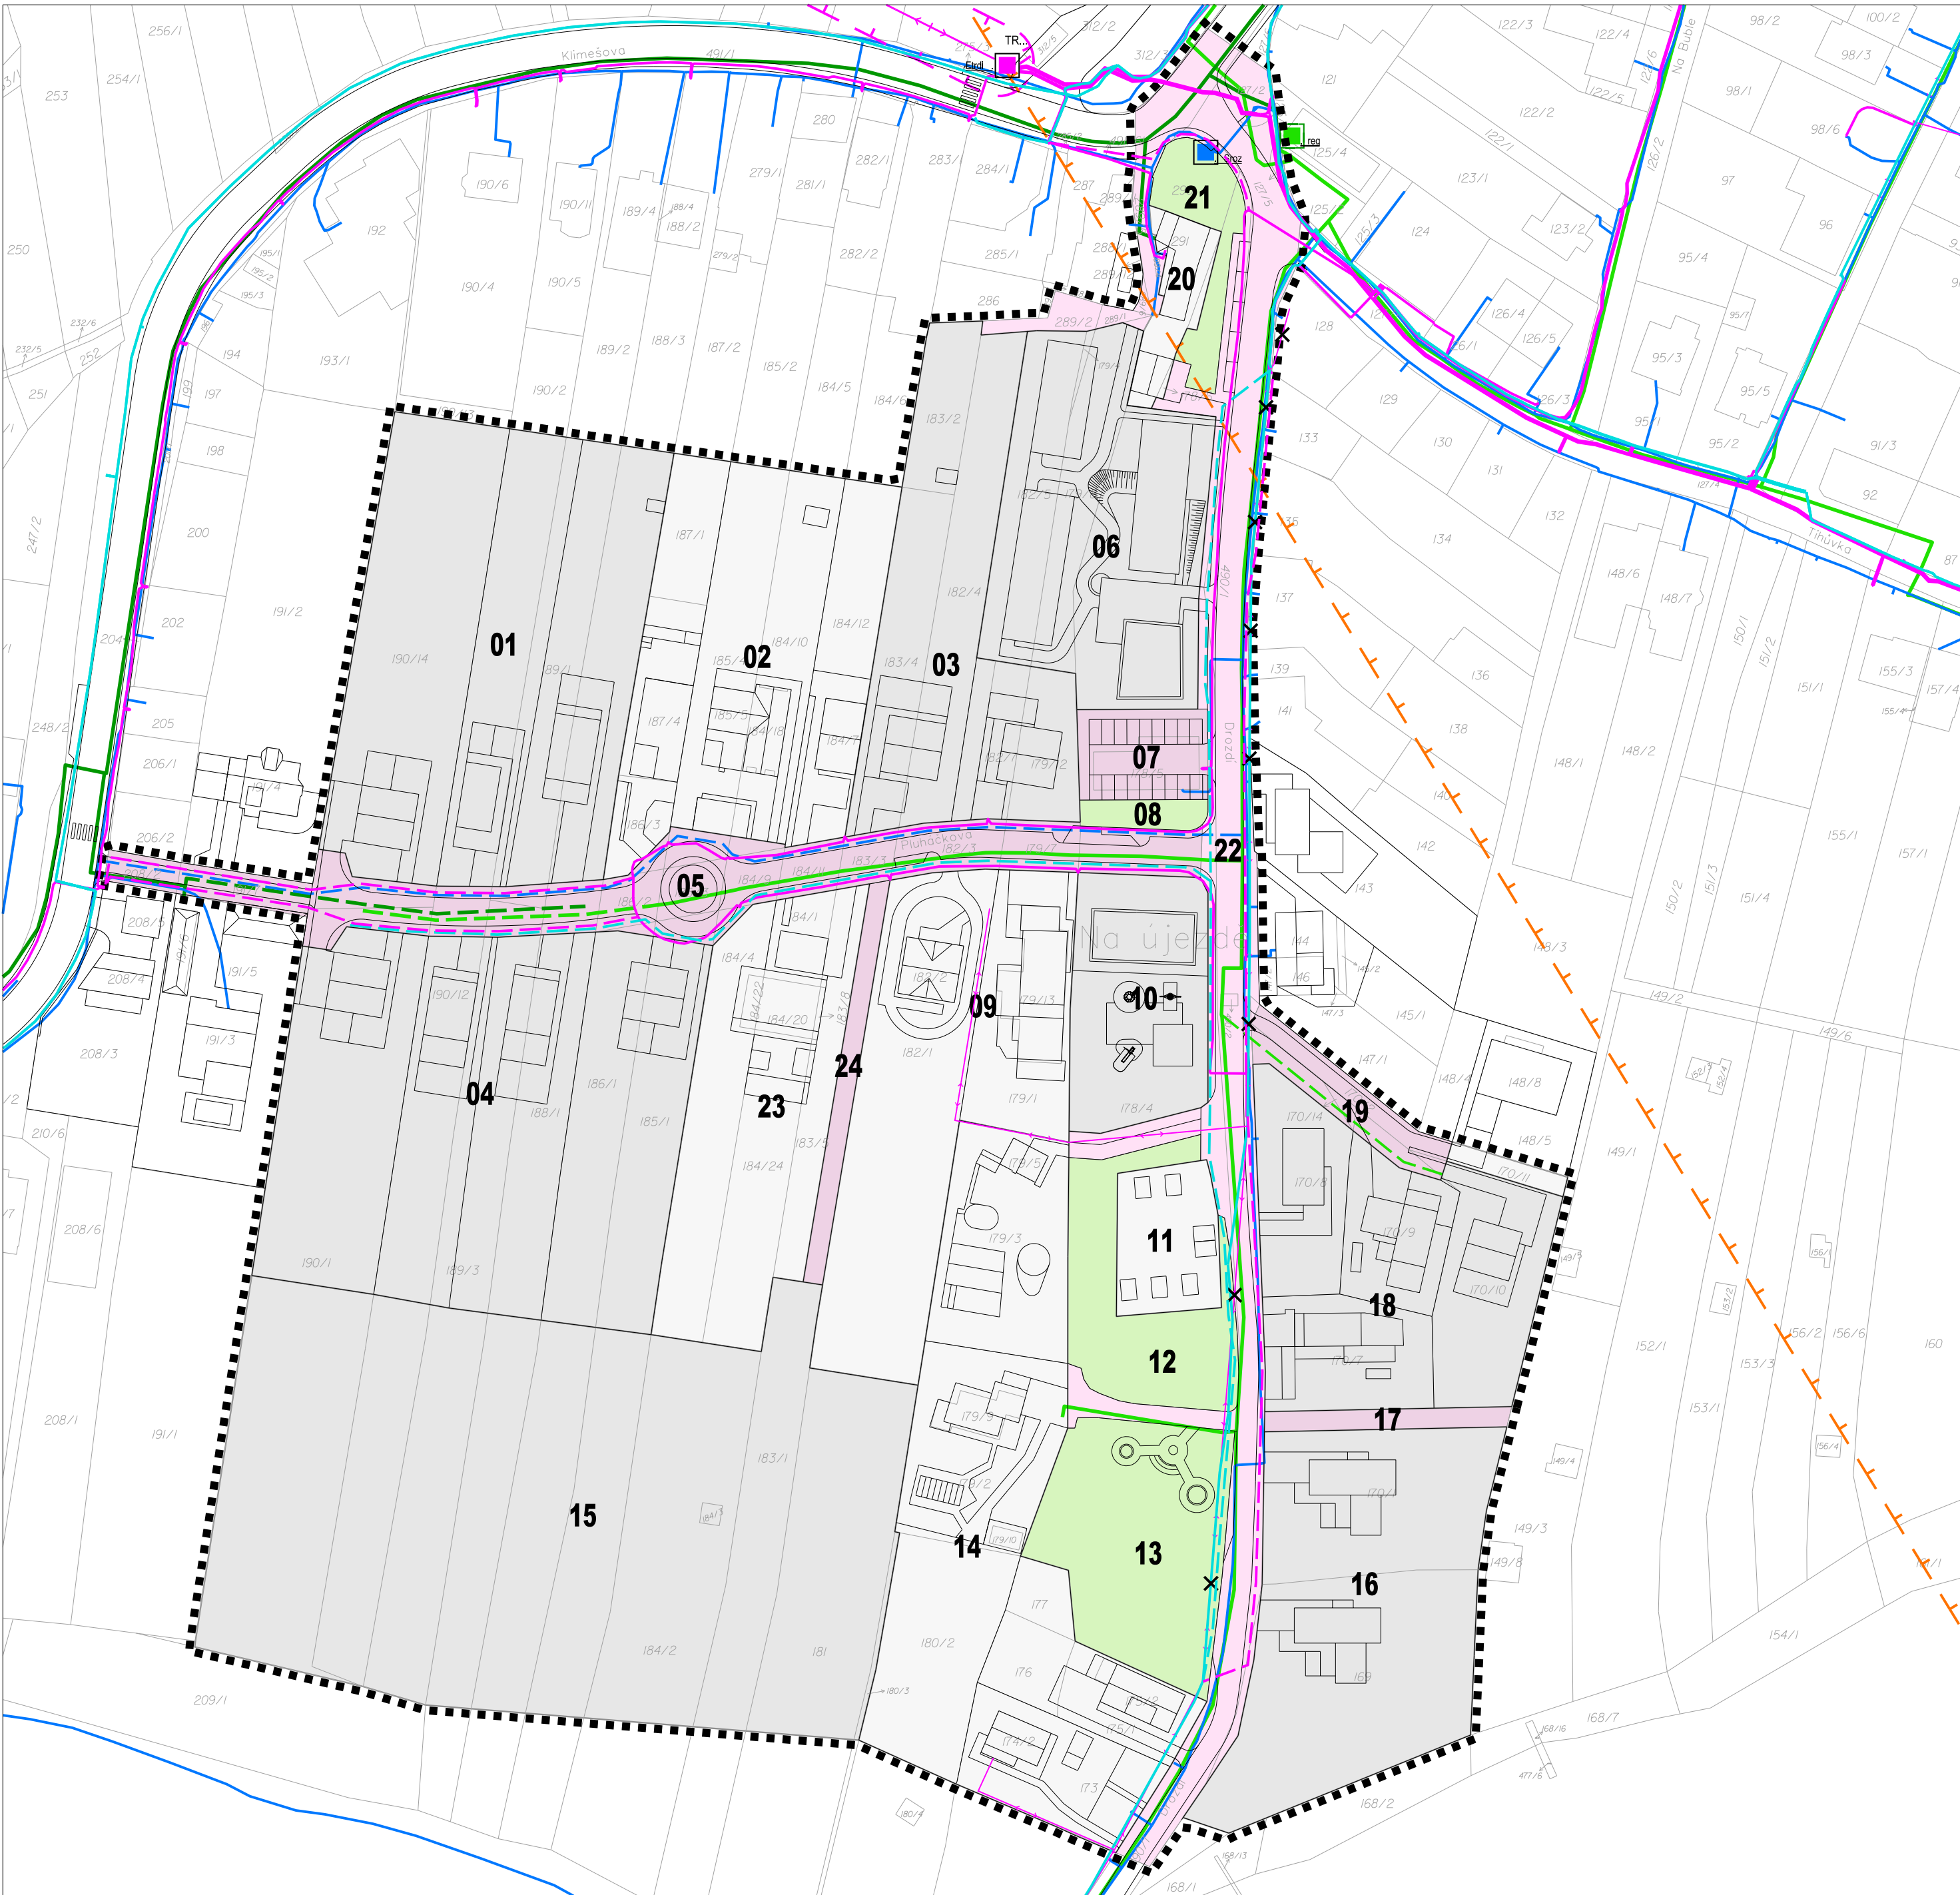

L E G E N D A

VYUŽITÍ POZEMKŮ

stav

návrh

stavební pozemky

pozemky veřejných prostranství všeobecných

pozemky zeleně všeobecné

identifikátor pozemku

01 - 24

PLYNOVOD

stav

návrh

NTL plynovod

STL plynovod

regulátor plynu

ROZVODY ELEKTRO

stav

návrh

nadzemní vedení VN 22 kV

nadzemní vedení NN / zrušeno

podzemní kabelové vedení NN

objekty a zařízení - transformovna distribuční

veřejné osvětlení

ochranné pásmo nadzemního vedení VN 22 kV

SPOJE

stav

návrh

kabel elektronické komunikační sítě CETIN

objekt elektronické komunikační sítě - rozvaděč

ochranné pásmo elektronické komunikační sítě MO

ZÁJMOVÁ ÚZEMÍ PRO BEZPEČNOST STÁTŮ
Řešené území je zájmovým územím Ministerstva obrany ČR pro zajišťování obrany a bezpečnosti státu a je součástí území vymezeného ochranného pásma leteckých zabezpečovacích zařízení (radiolokačních a radionavigačních prostředků MO ČR). Řešené území leží v ochranném pásmu mezinárodního letiště Brno-Tuřany.

HRANICE

hranice řešeného území

Územní studie Ořešín - lokalita Drozdí		
objednatel	Statutární město Brno	kód EÚP - 00022957
pořizovatel	Odbor územního plánování a rozvoje, Magistrát města Brna	číslo smlouvy o dílo - 4125055387
9	NÁVRH TI energetika, spoje	
zhotovitel	Ing. arch. Jiří Fixel	
		razítko a podpis zhotovitele
		datum 02/2026
		územní studie 1 : 1 000