


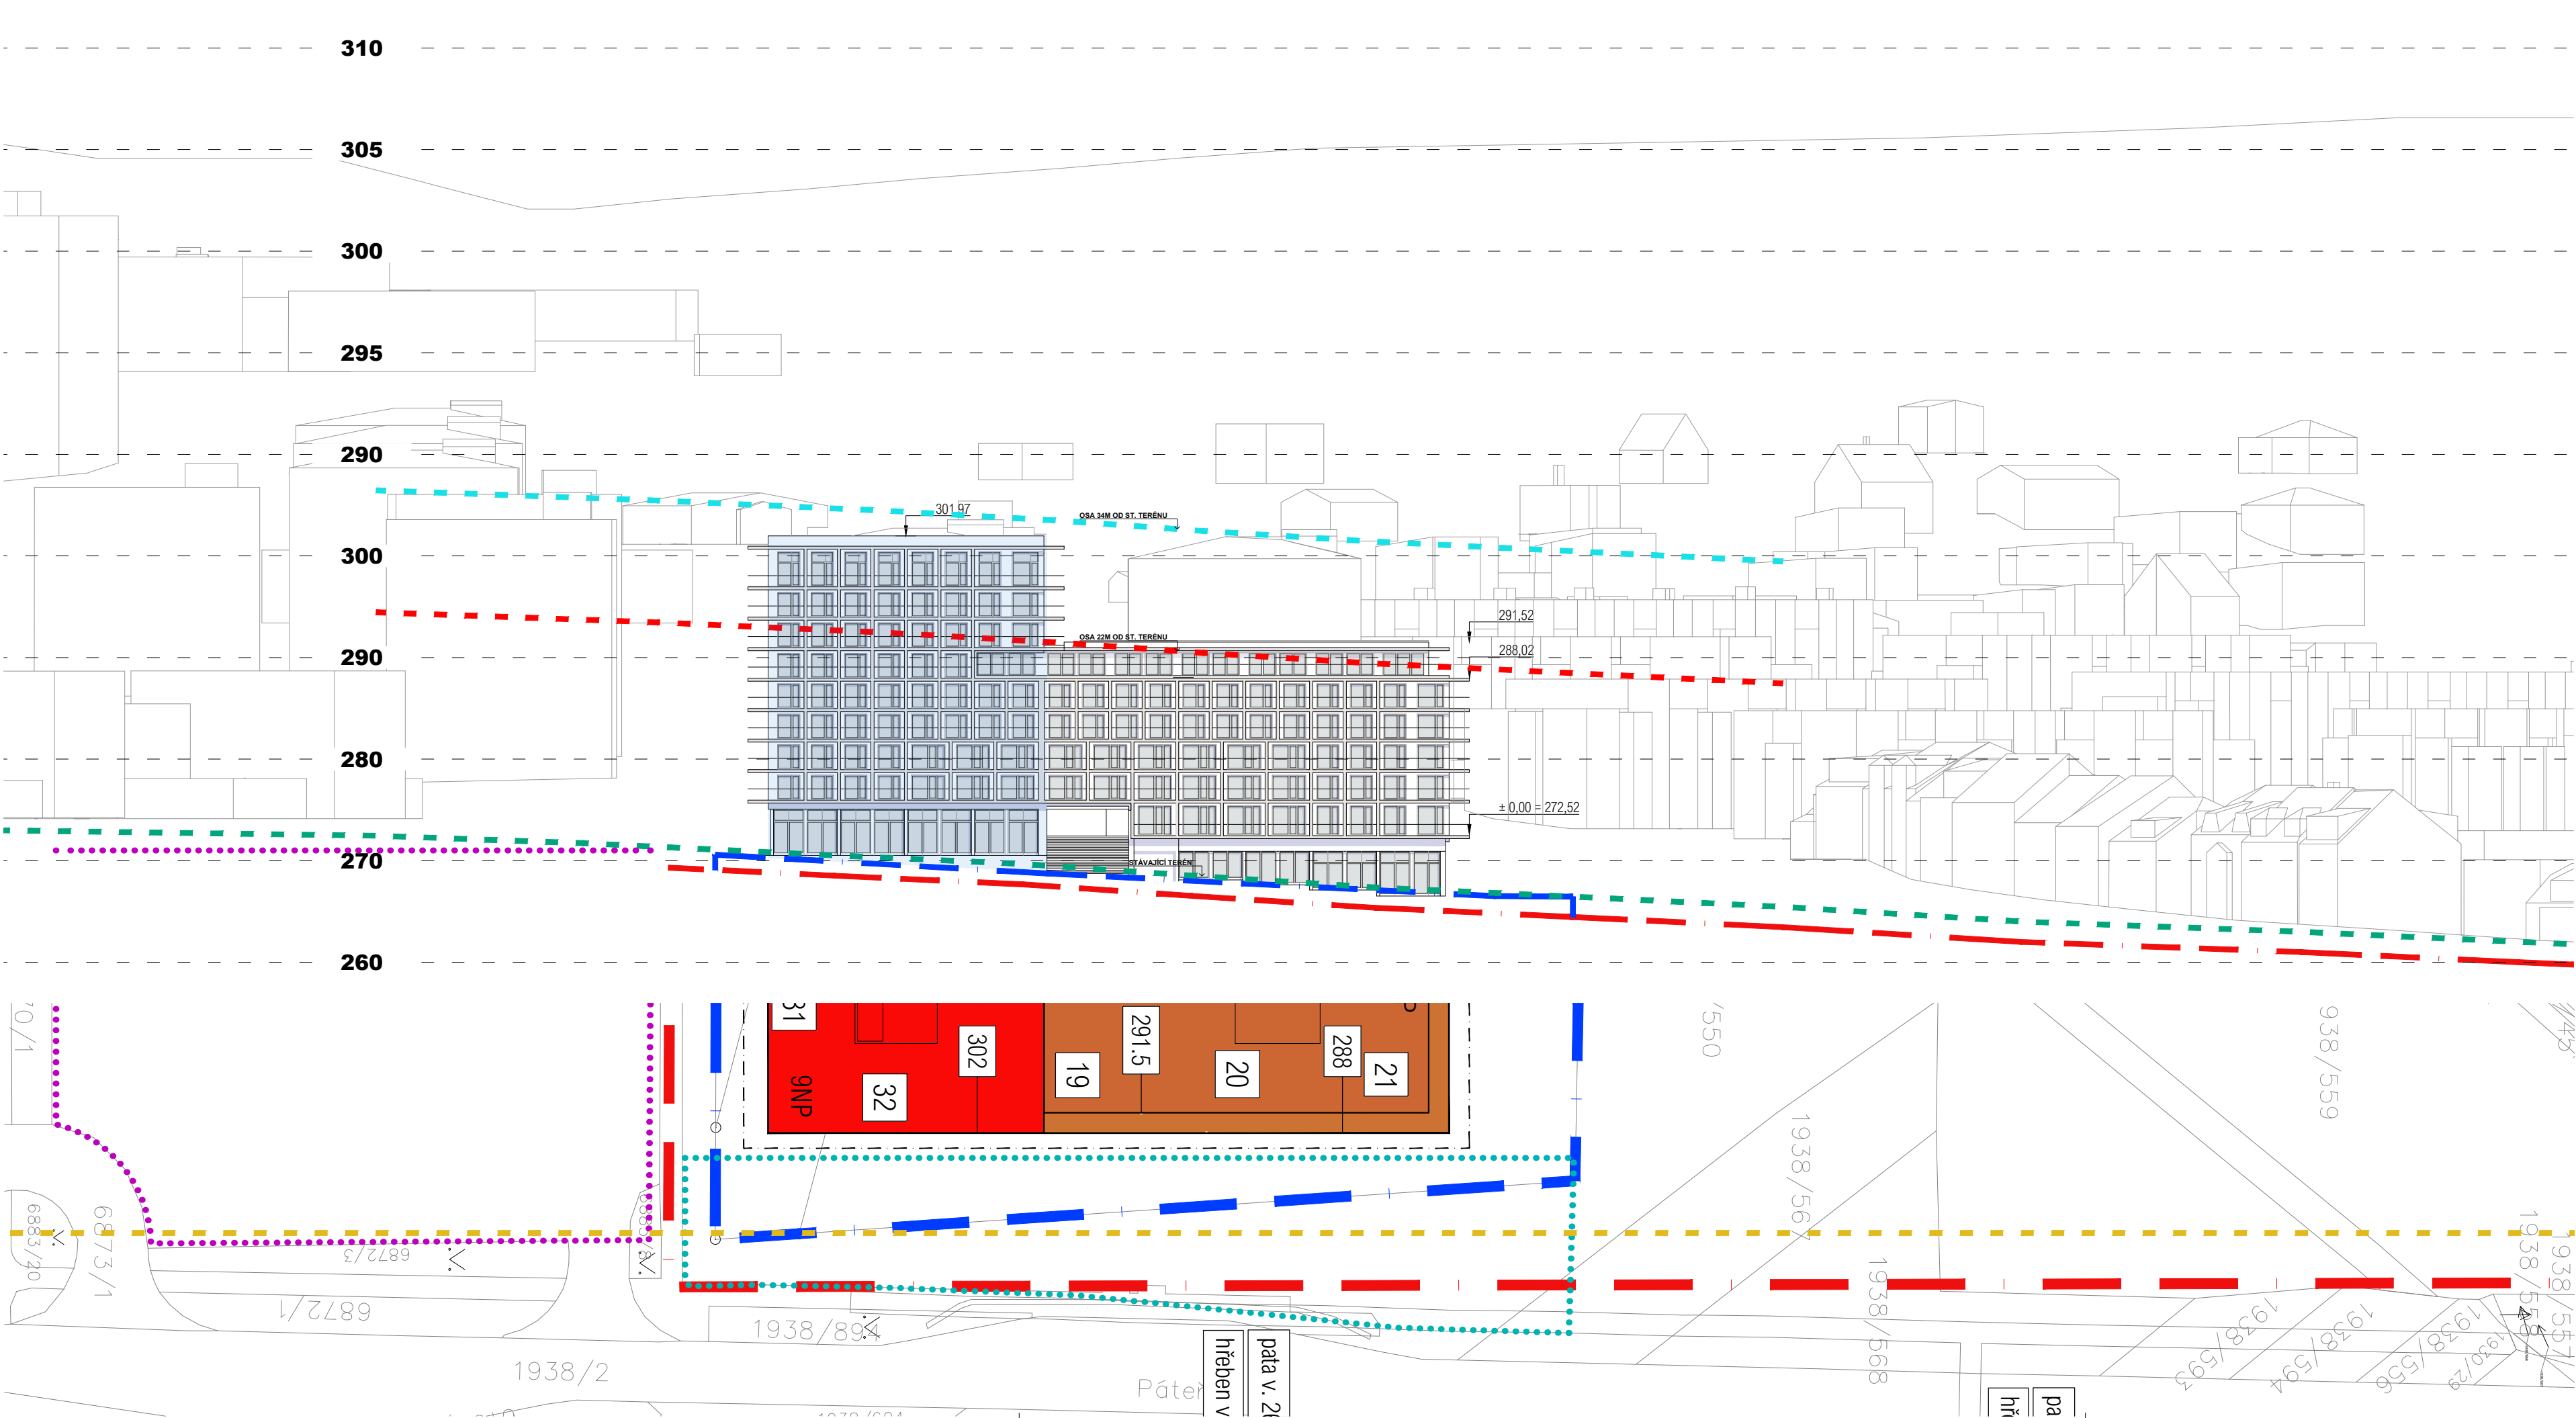

Data

	Řešené území - ÚS LD/I-25/Páteří	Z.234
	Zájmové území = pozemky ve vlastnictví investora - plocha prověření umístění lokální dominanty	9090 m²
	Stávající objekty	
	vrstevnice	

NÁVRH

- Lokální dominanta
- Maximální přesah pro lokální dominantu
- Maximální regulovaná výška budovy
- Stávající terén
- Rovina řezu přes nově vytvářené prostranství
- Navrhovaná veřejná prostranství
- Navazující plocha veřejného parkoviště

projekt	kód EUP
LD/I-25/Páteří	58722659
stupeň	Územní studie
pořizovatel	Magistrát města Brna, Odbor územního plánování a rozvoje Kounicova 67, 601 67, Brno
žadatel	MS-INVEST a.s. Koliště 13, Černá Pole, 602 00 Brno
zpracovatel	Studio acht, spol. s r.o., Za Zámečkem 746/3, 158 00 Praha 5 - Jinonice
výkres	2.4 Řez územím - pohled východní
měřítko	datum
1:500	2026/06