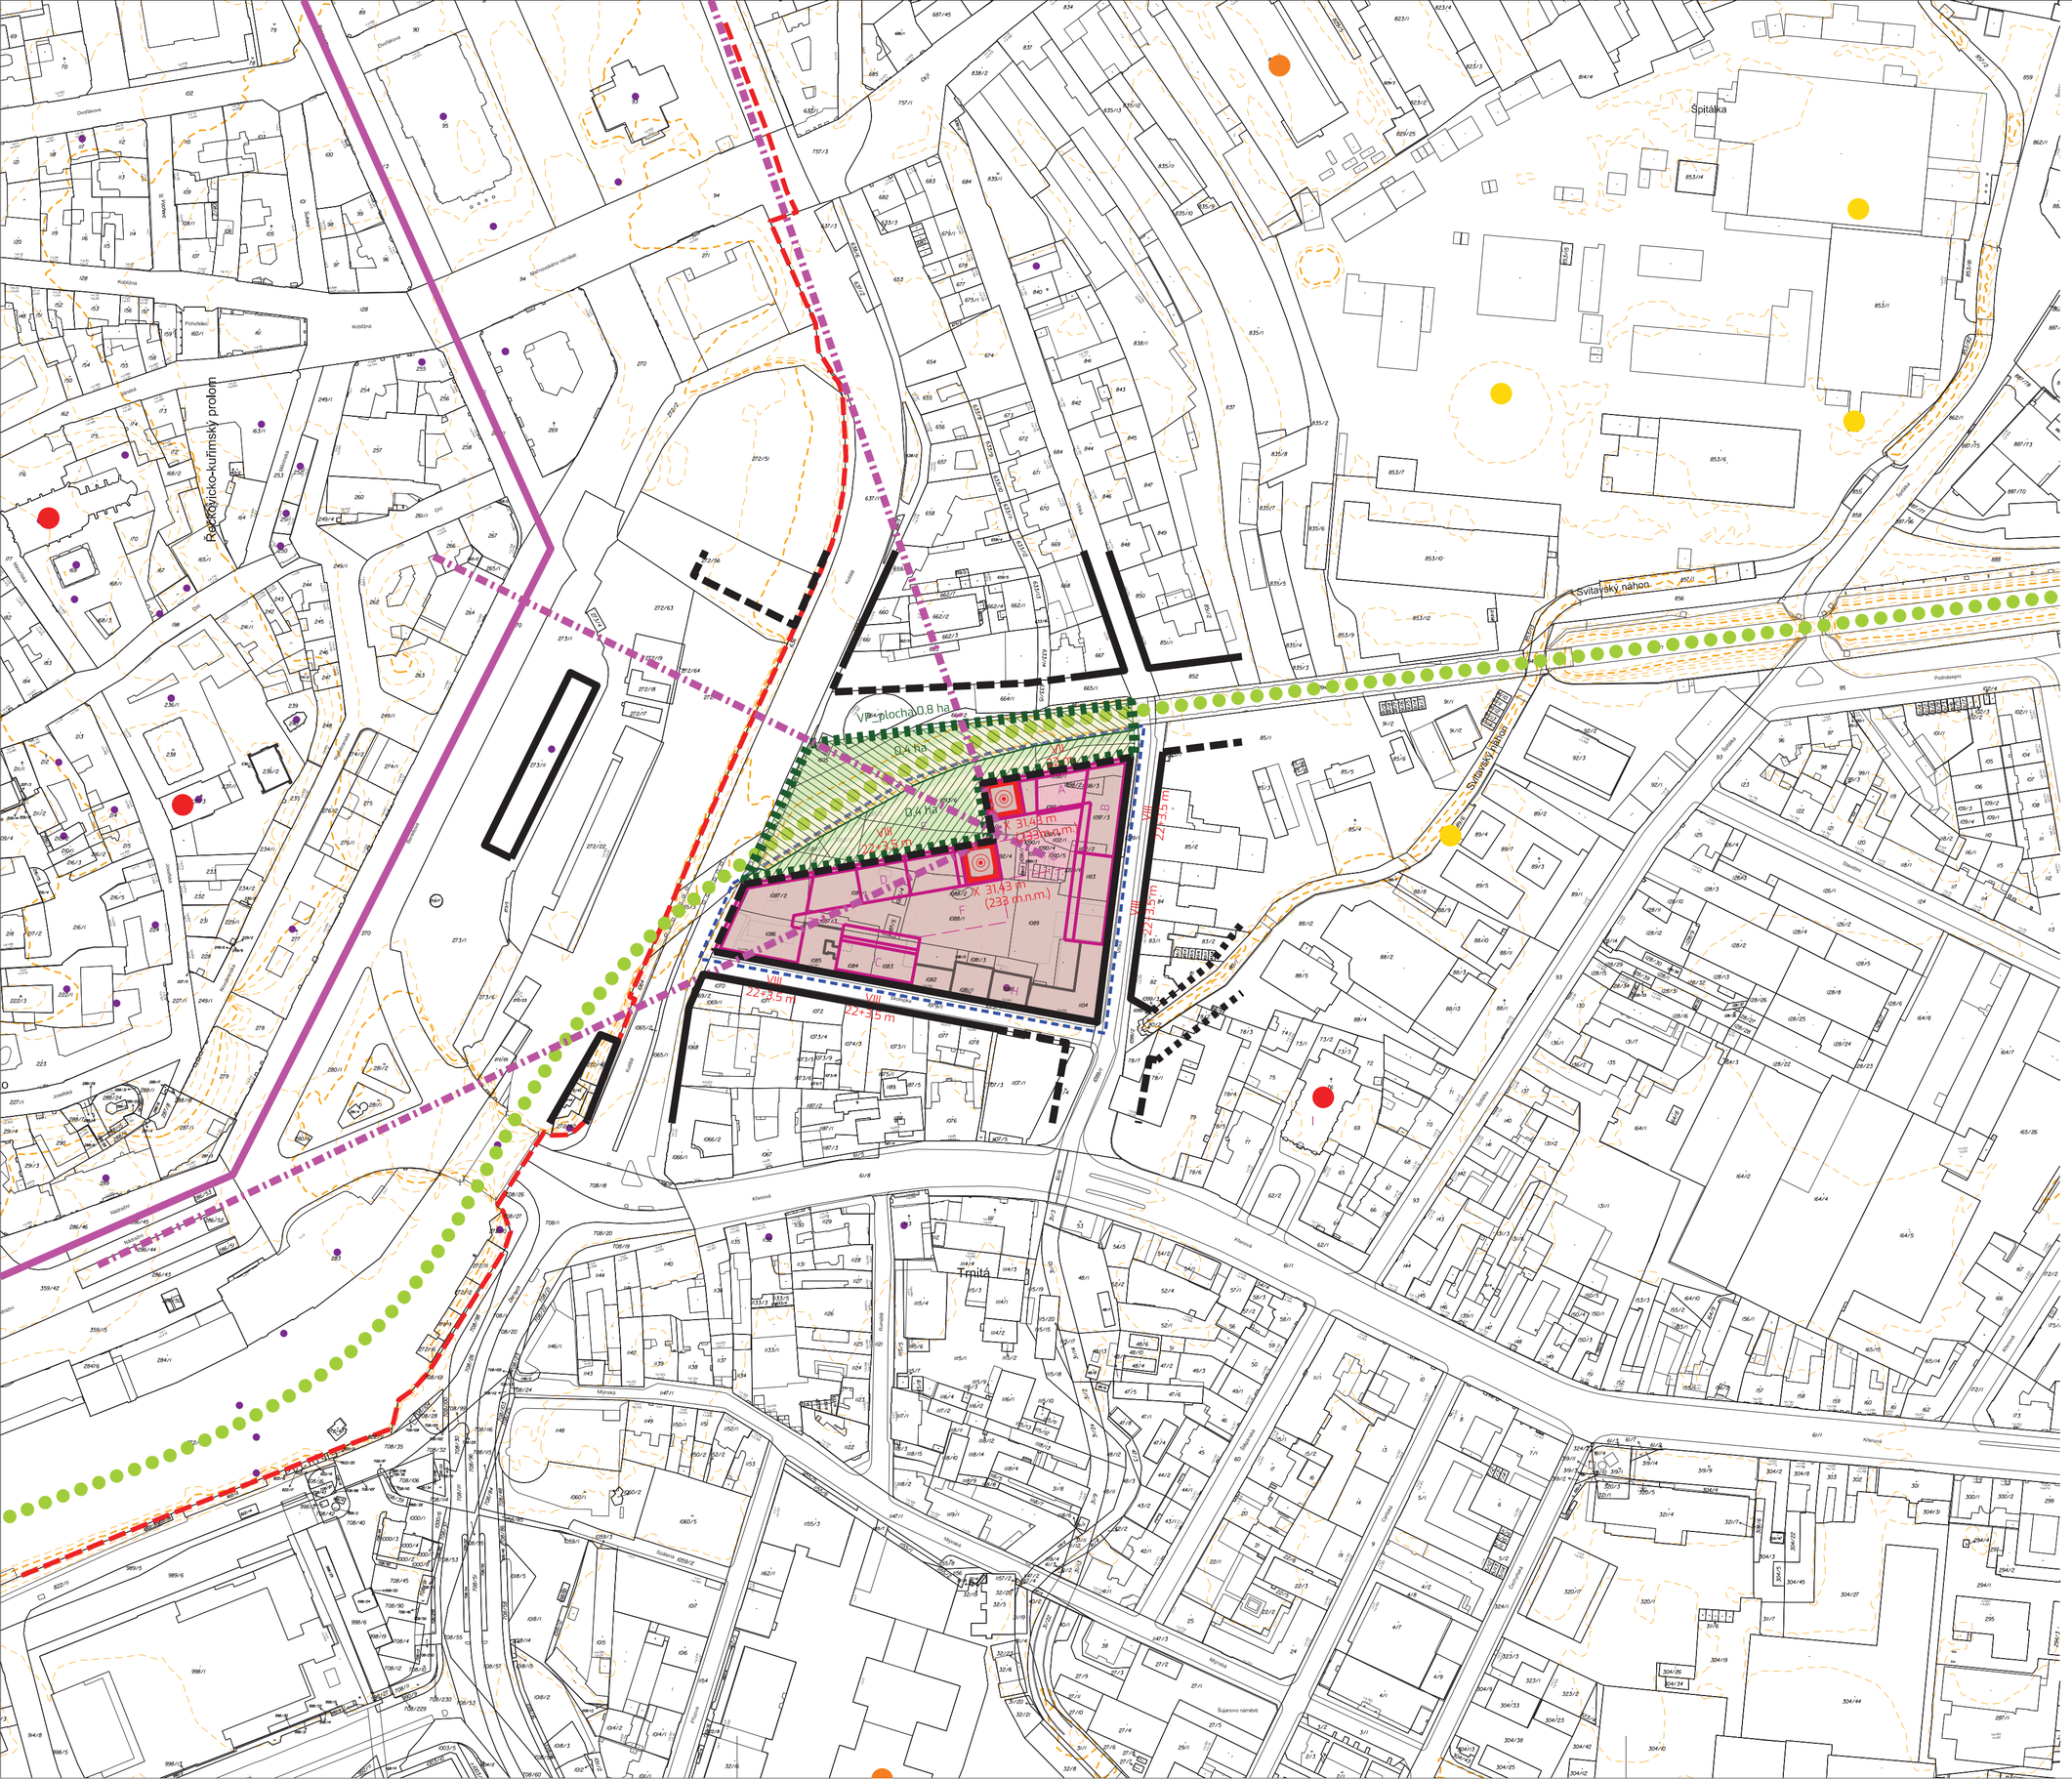


LEGENDA

- HRANICE ŘEŠENÉHO ÚZEMÍ
- HRANICE MĚSTSKÉ PAMÁTKOVÉ REZERVACE
- POPIS, POLOHOPIS KATASTRÁLNÍ MAPY
- VÝŠKOPIS
- STÁVAJÍCÍ NADZEMNÍ ZÁSTAVBA STABILIZOVANÁ
- ŽELEZNIČNÍ KORIDOR / VEŘEJNÉ PROSTRANSTVÍ - ZELENÁ LINIE
- MĚSTSKÝ RING
- URBÁNNÍ OSY

NÁVRH

- NAVRHOVANÁ ZÁSTAVBA NADZEMNÍ
- NAVRHOVANÁ ZÁSTAVBA PODZEMNÍ
- LOKÁLNÍ DOMINANTY NAVRŽENÉ ÚZEMNÍ STUDIÍ
- VÝZNAMNÉ VEŘEJNÉ PROSTRANSTVÍ 0,8 ha
- VEŘEJNÉ PROSTRANSTVÍ MIMO ŘEŠENÉ ÚZEMÍ 0,4 ha
- VEŘEJNÉ PROSTRANSTVÍ V ŘEŠENÉM ÚZEMÍ 0,4 ha

FUNKČNÍ VYUŽITÍ

- POZEMKY SMÍŠENÉ OBYTNÉ VŠEOBECNÉ
- POZEMKY OBČANSKÉ VYBAVENÍ VEŘEJNÉ
- POZEMKY ZELENÉ VŠEOBECNÉ
- POZEMKY VEŘEJNÉ PROSTRANSTVÍ VŠEOBECNÉ

PROSTOROVÁ REGULACE

- STAVEBNÍ ČÁRA STABILIZOVANÁ - UZAVŘENÁ
- STAVEBNÍ ČÁRA POLOUZAVŘENÁ
- STAVEBNÍ ČÁRA VOLNÁ
- 22 m MAXIMÁLNÍ VÝŠKA STAVBY OD STÁVAJÍCÍHO TERÉNU
- X PODLAŽNOST

LEGENDA OBJEKTŮ A PROSTOR

- A MĚSTSKÝ BYTOVÝ DŮM A MATEŘSKÁ ŠKOLA
- B - D BYTOVÝ DŮM
- E VEŘEJNÉ PROSTRANSTVÍ PARK
- F POLOVEŘEJNÝ PROSTOR
- G ZAHRADA MŠ
- H ŽIDOVSKÁ SYNAGOGA AGUDAS ACHIM
- I KOSTEL NEPOSKVRNĚNÉ POČETÍ PANNY MARIE

- NEMOVITÁ KULTURNÍ PAMÁTKA
- VÝŠKOVÉ STAVBY CELOMĚSTSKÉHO VÝZNAMU, KULTURNÍ A HISTORICKÁ PAMÁTKY
- VÝŠKOVÉ STAVBY INFRASTRUKTURY
- VÝŠKOVÉ STAVBY OSTATNÍ

SCHEMATICKÝ PLÁN MĚSTA BRNA 1 : 625 000



Název akce:

Územní studie LD /I-25/ Skořepka

Pořizovatel:
Magistrát města Brna
Odbor územního plánování a rozvoje
Kounicova 67, 601 67 BRNO

Kód ÚP:
00022544
Datum:
06/ 2026

Zpracovatel:
EA architekti s. r. o.
Rezkova 934/54
602 00 BRNO
t_+420 542 215 134
e_eichler@ea-architekti.cz

Autor návrhu:
Ing. arch. Zdeněk Eichler
Ing. arch. Eva Eichlerová
Spolupráce:
Ing. arch. Martina Broncová

ea

Název výkresu:
HLAVNÍ VÝKRES

označení výkresu:
C.1

Měřítko:
1 : 2 000 | 0 | 10 | | | | 50 | | | | 100 | | | | 150 m