


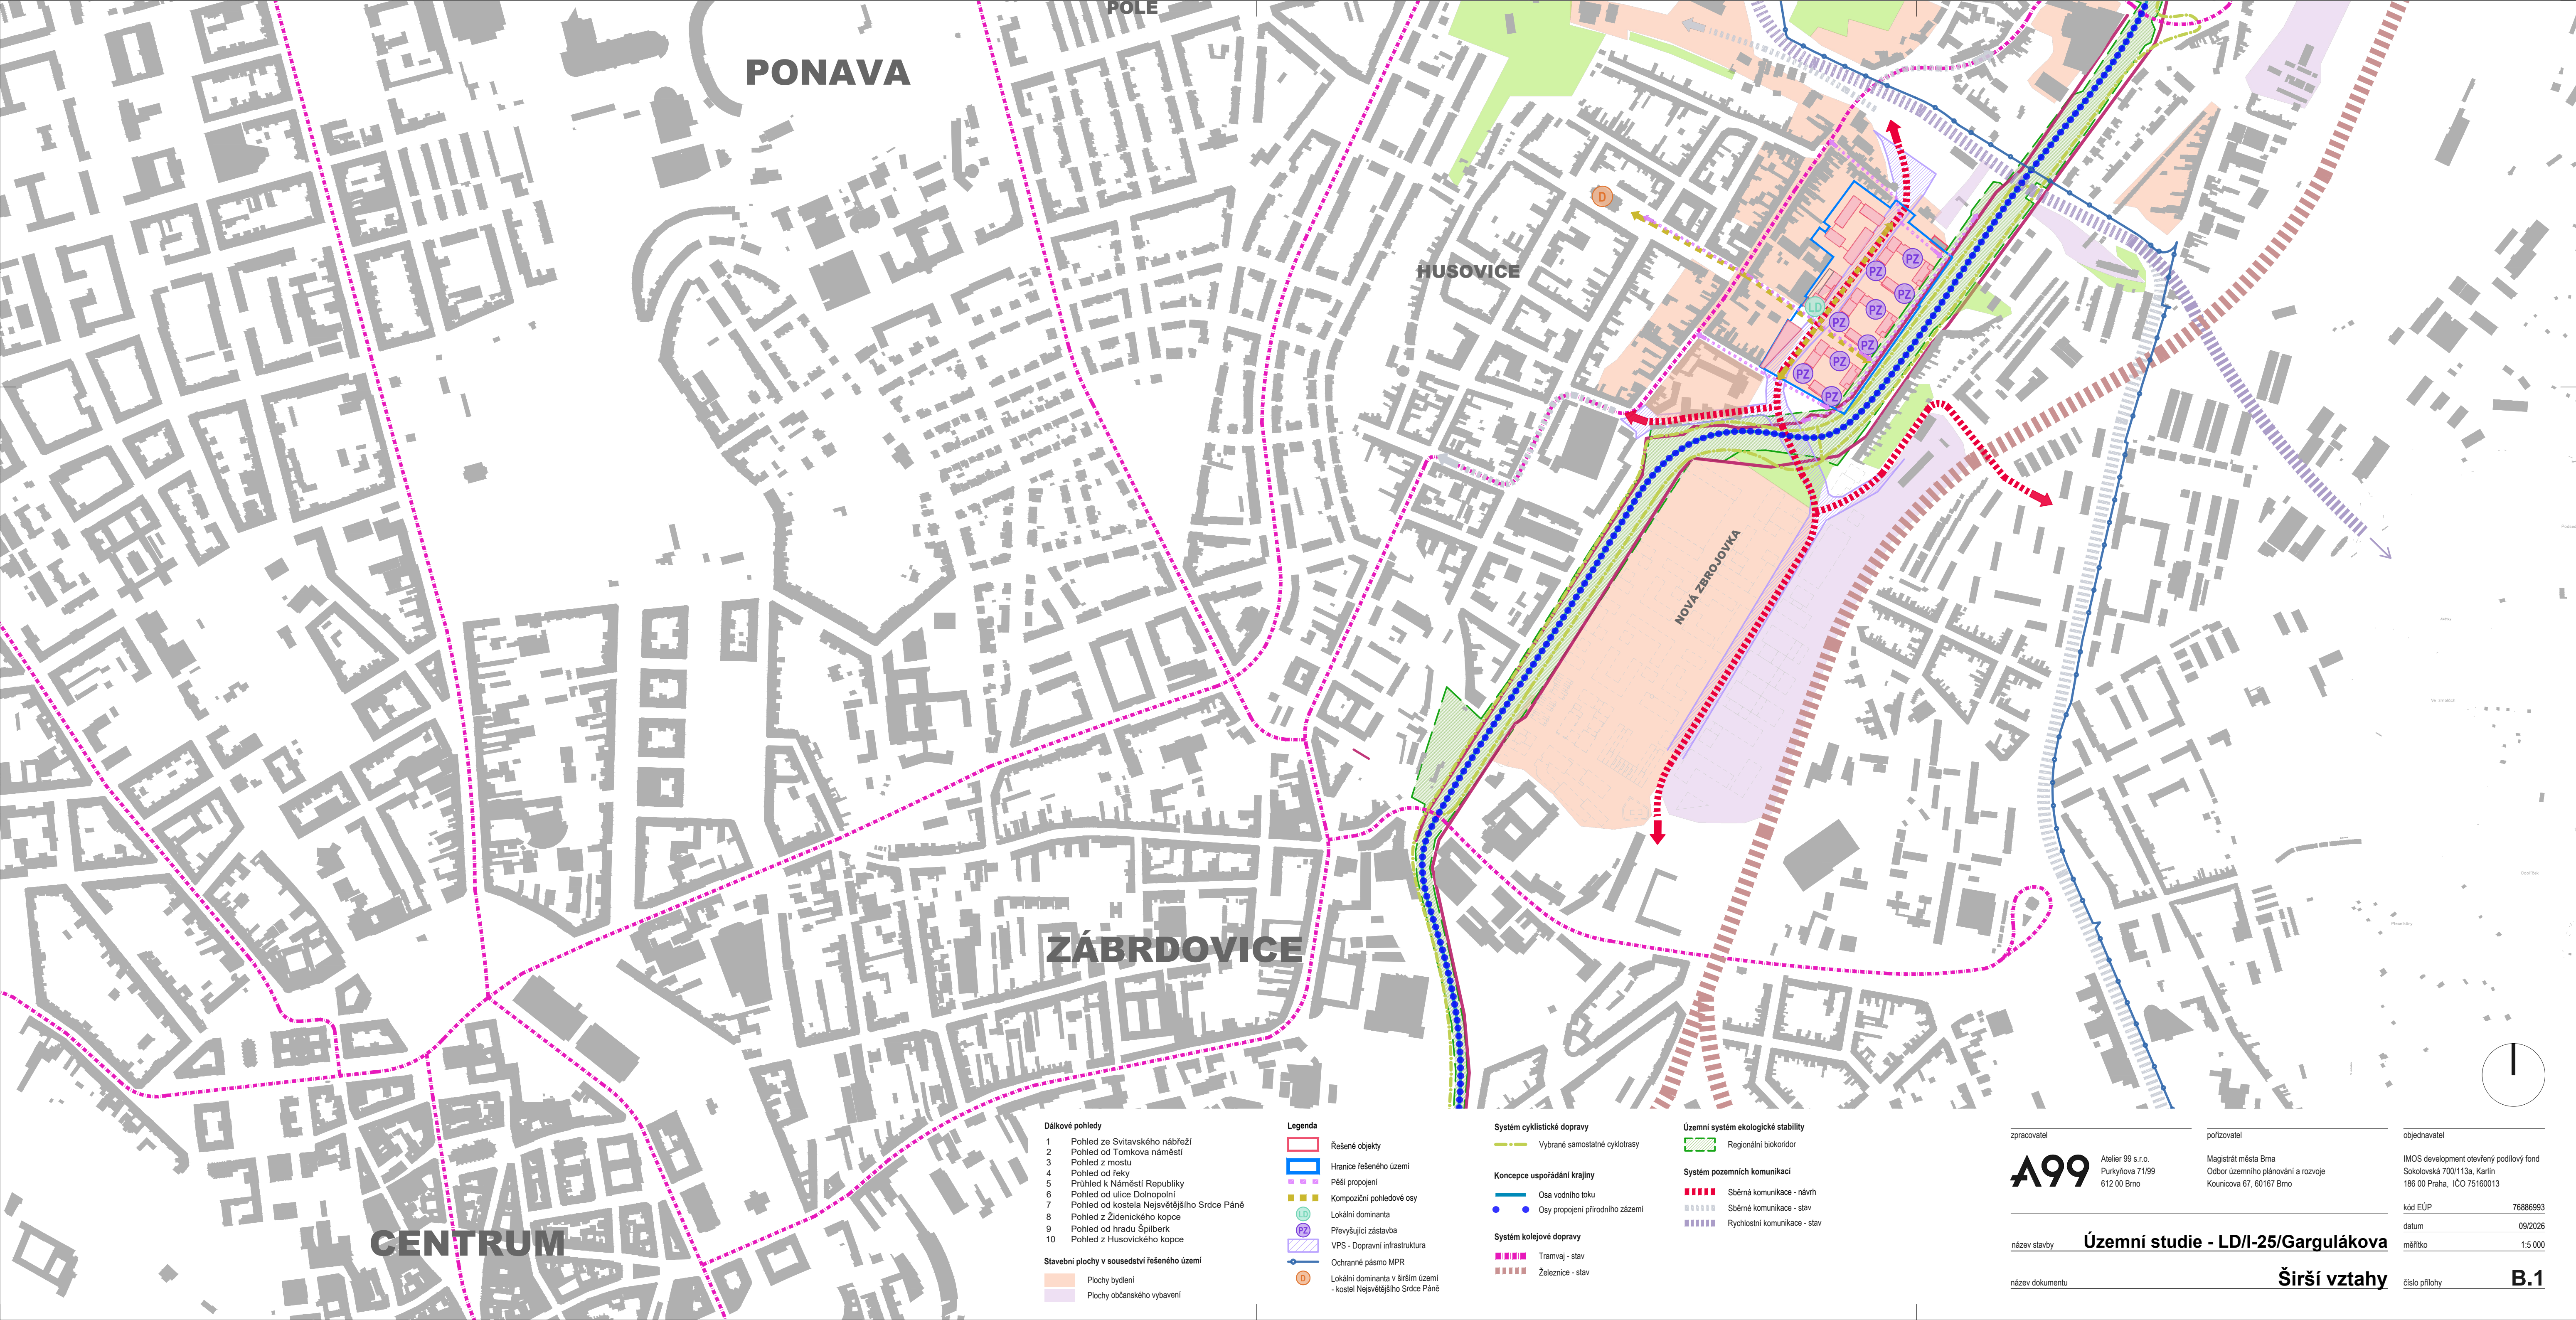

PONAVA

HUSOVICE

ZÁBRDOVICE

NOVA ZBRJOJKA

CENTRUM

Dálkové pohledy

- 1 Pohled ze Svitavského nábreží
- 2 Pohled od Tomkova náměstí
- 3 Pohled z mostu
- 4 Pohled od řeky
- 5 Průhled k Náměstí Republiky
- 6 Pohled od ulice Dolnípoříčí
- 7 Pohled od kostela Nejsvětějšího Srdce Páně
- 8 Pohled z Zidnického kopce
- 9 Pohled od hradu Špilberk
- 10 Pohled z Husovického kopce

Stavební plochy v sousedství řešeného území

- Plochy bydlení
- Plochy občanského vybavení

Legenda

- Řešené objekty
- Hranice řešeného území
- Pěší propojení
- Kompoziční pohledové osy
- Lokální dominanty
- Převýšující zástavba
- VPS - Dopravní infrastruktura
- Ochranné pásmo MPR
- Lokální dominanty v širším území - kostel Nejsvětějšího Srdce Páně

Systém cyklistické dopravy

- Vybrané samostatné cyklotrasy
- Osa vodního toku
- Osy propojení přírodního rázemi

Systém kolejové dopravy

- Tramvaj - stav
- Železnice - stav

Územní systém ekologické stability

- Regionální biokoridor

Systém pozemních komunikací

- Sběrná komunikace - návrh
- Sběrná komunikace - stav
- Rychlostní komunikace - stav

zpracovatel

**A99**

Atelier 99 s.r.o.  
Purkyňova 71/99  
612 00 Brno

pořizovatel

Magistrát města Brna  
Odbor územního plánování a rozvoje  
Kounicova 67, 60167 Brno

objednavatel

IMOS development otevřený podílový fond  
Sokolovská 700/113a, Karlín  
186 00 Praha, IČO 75160013

název stavby

**Územní studie - LD/I-25/Gargulákova**

název dokumentu

**Širší vztahy**

číslo přílohy

**B.1**