


# SCHÉMA KONCEPCE TECHNICKÉ INFRASTRUKTURY

- NAVRHOVANÁ DEŠŤOVÁ KANALIZACE
- NAVRHOVANÁ SPLAŠKOVÁ KANALIZACE
- NAVRHOVANÝ VODOVOD
- NAVRHOVANÝ PLYNOVOD
- NAVRHOVANÝ VN KABEL

- ○ ○ ○ ○ ○ ○ ○ ŘEŠENÉ ÚZEMÍ 49,15 HA
- ■ ZASTAVITELNÉ PLOCHY cca 28,42 HA
- - - - - HRANICE MĚSTA

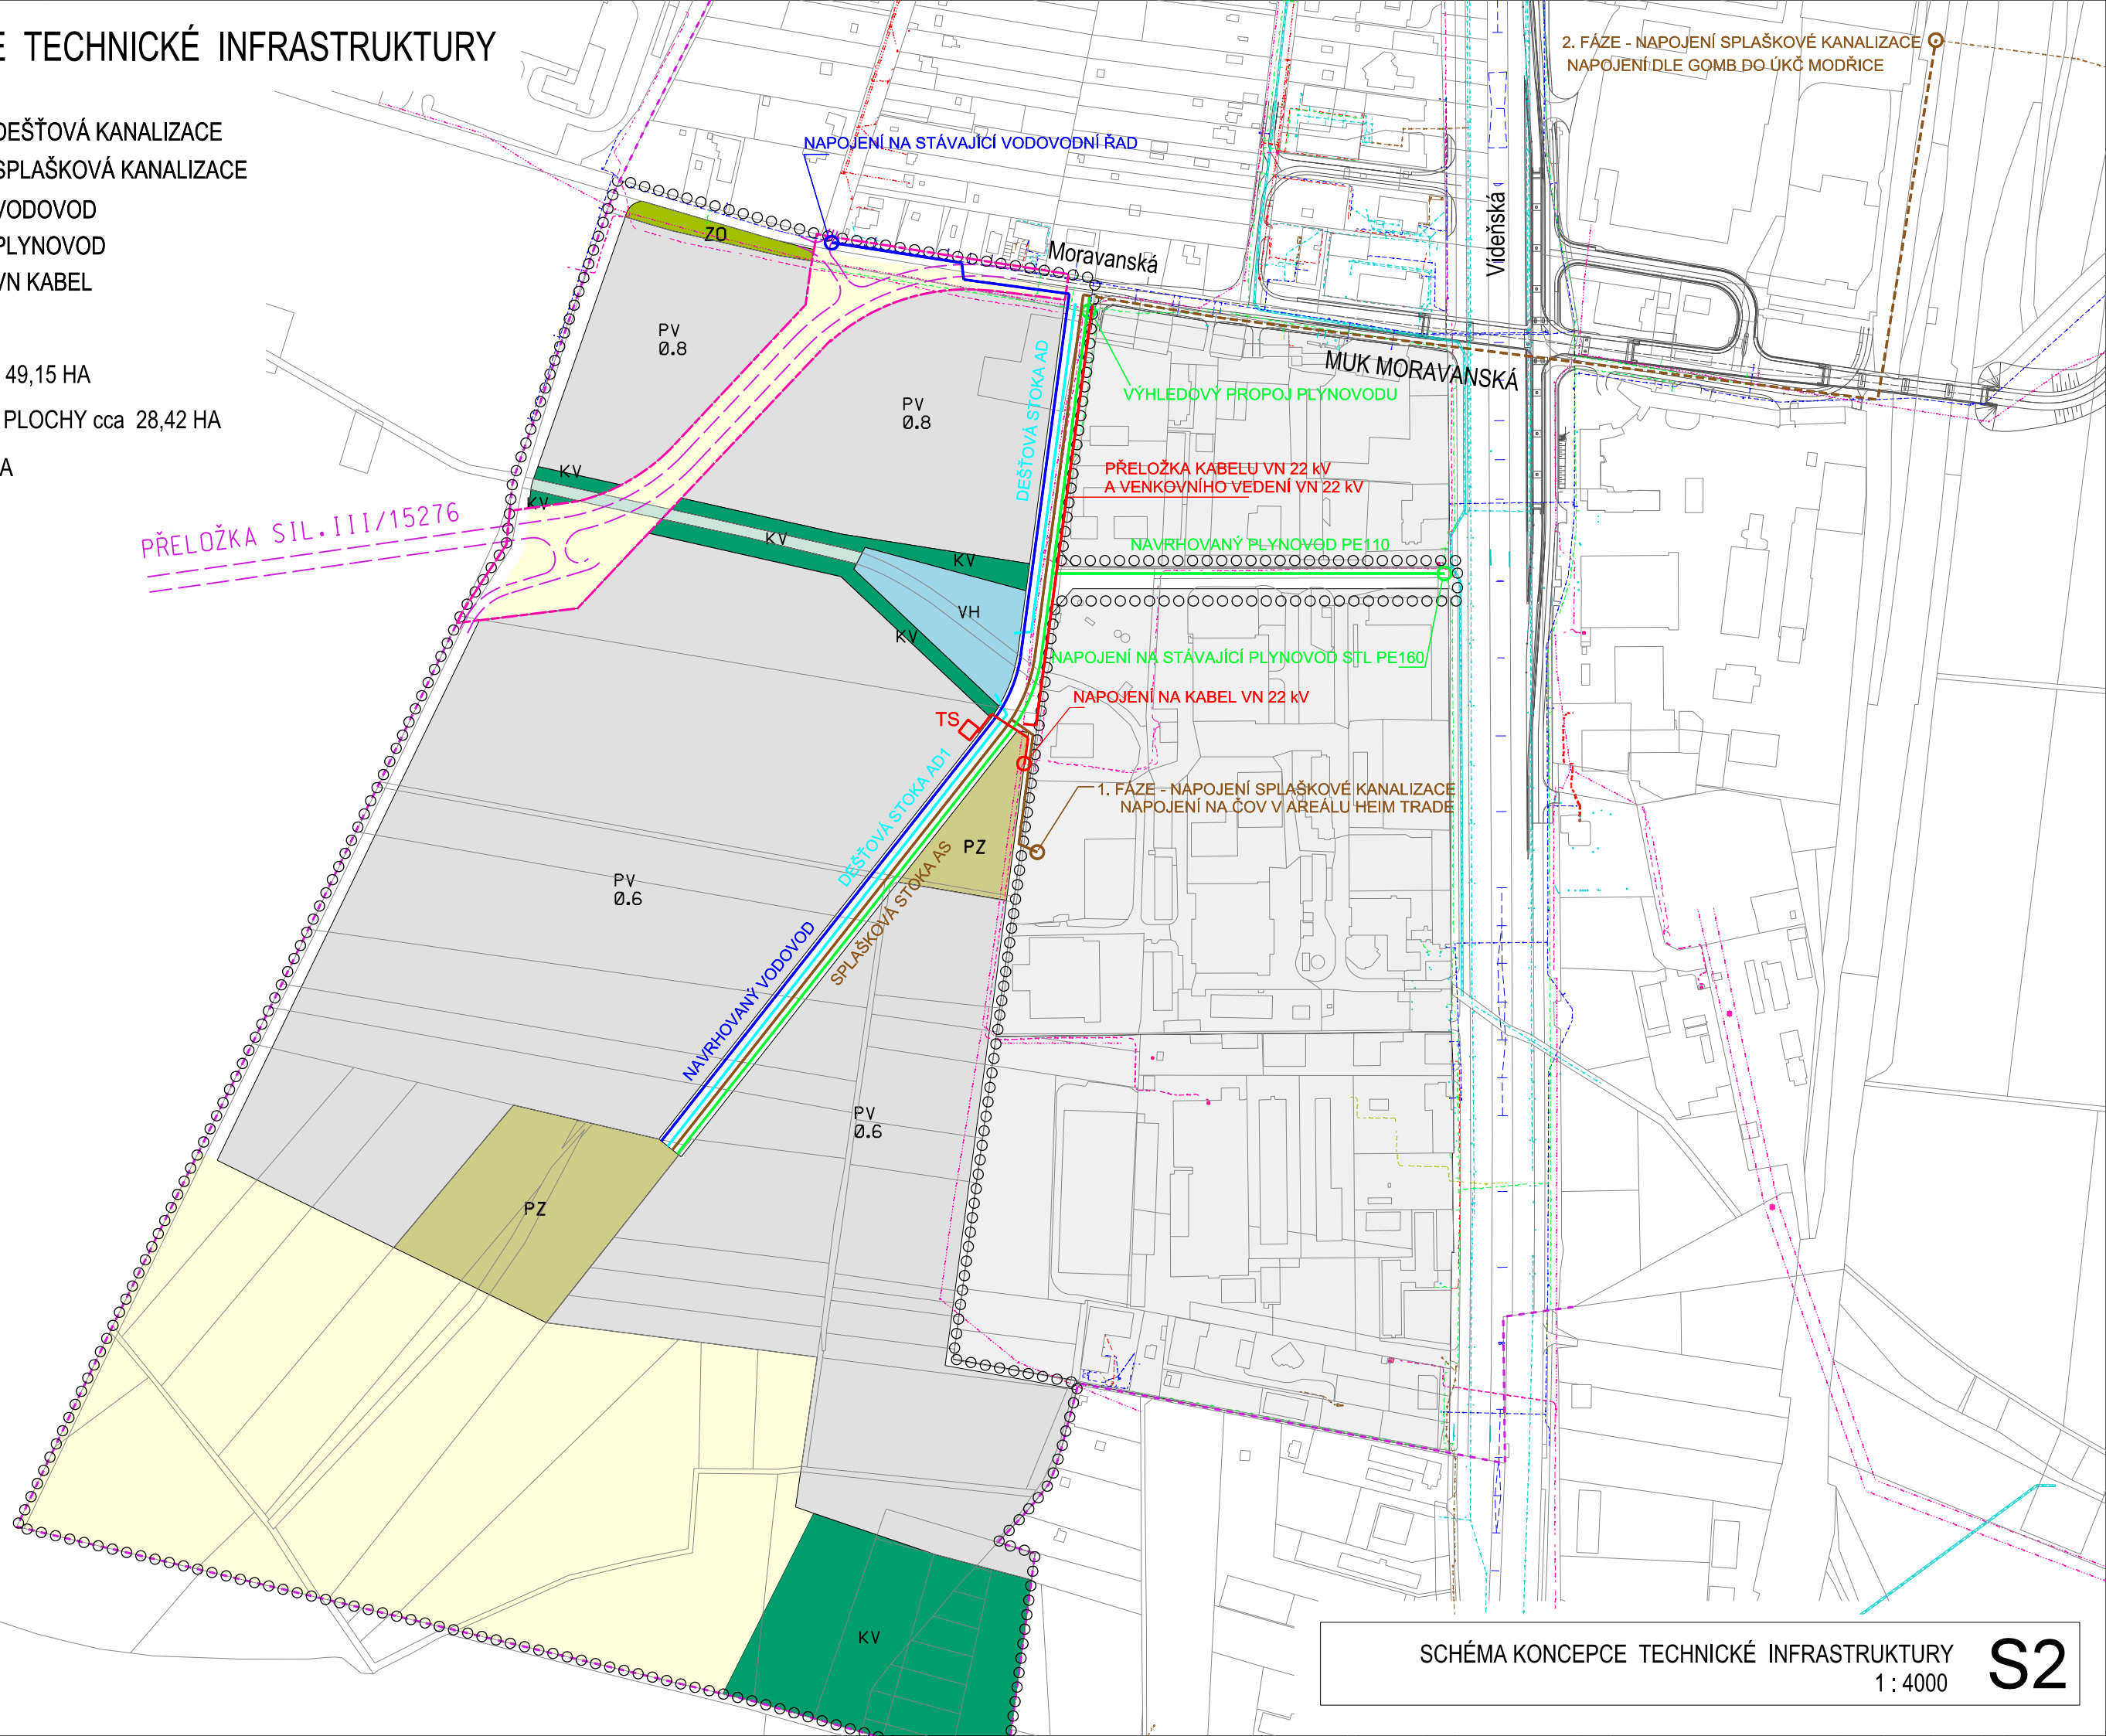

2. FÁZE - NAPOJENÍ SPLAŠKOVÉ KANALIZACE  
NAPOJENÍ DLE GOMB DO ÚKČ MODŘICE

NAPOJENÍ NA STÁVAJÍCÍ VODOVODNÍ ŘAD

Moravská

Víceňská

MUK MORAVANSKÁ

PŘELOŽKA SIL. III/15276

VÝHLEDOVÝ PROPOJ PLYNOVODU

PŘELOŽKA KABELU VN 22 KV  
A VENKOVNÍHO VEDENÍ VN 22 KV

NAVROVANÝ PLYNOVOD PE110

NAPOJENÍ NA STÁVAJÍCÍ PLYNOVOD ST L PE160

NAPOJENÍ NA KABEL VN 22 KV

1. FÁZE - NAPOJENÍ SPLAŠKOVÉ KANALIZACE  
NAPOJENÍ NA ČOV V AREÁLU HEIM TRADE

NAVROVANÝ VODOVOD

DEŠŤOVÁ STOKA AD1

SPLAŠKOVÁ STOKA AS